



SVODIDLA


PŮDORYS 1:200

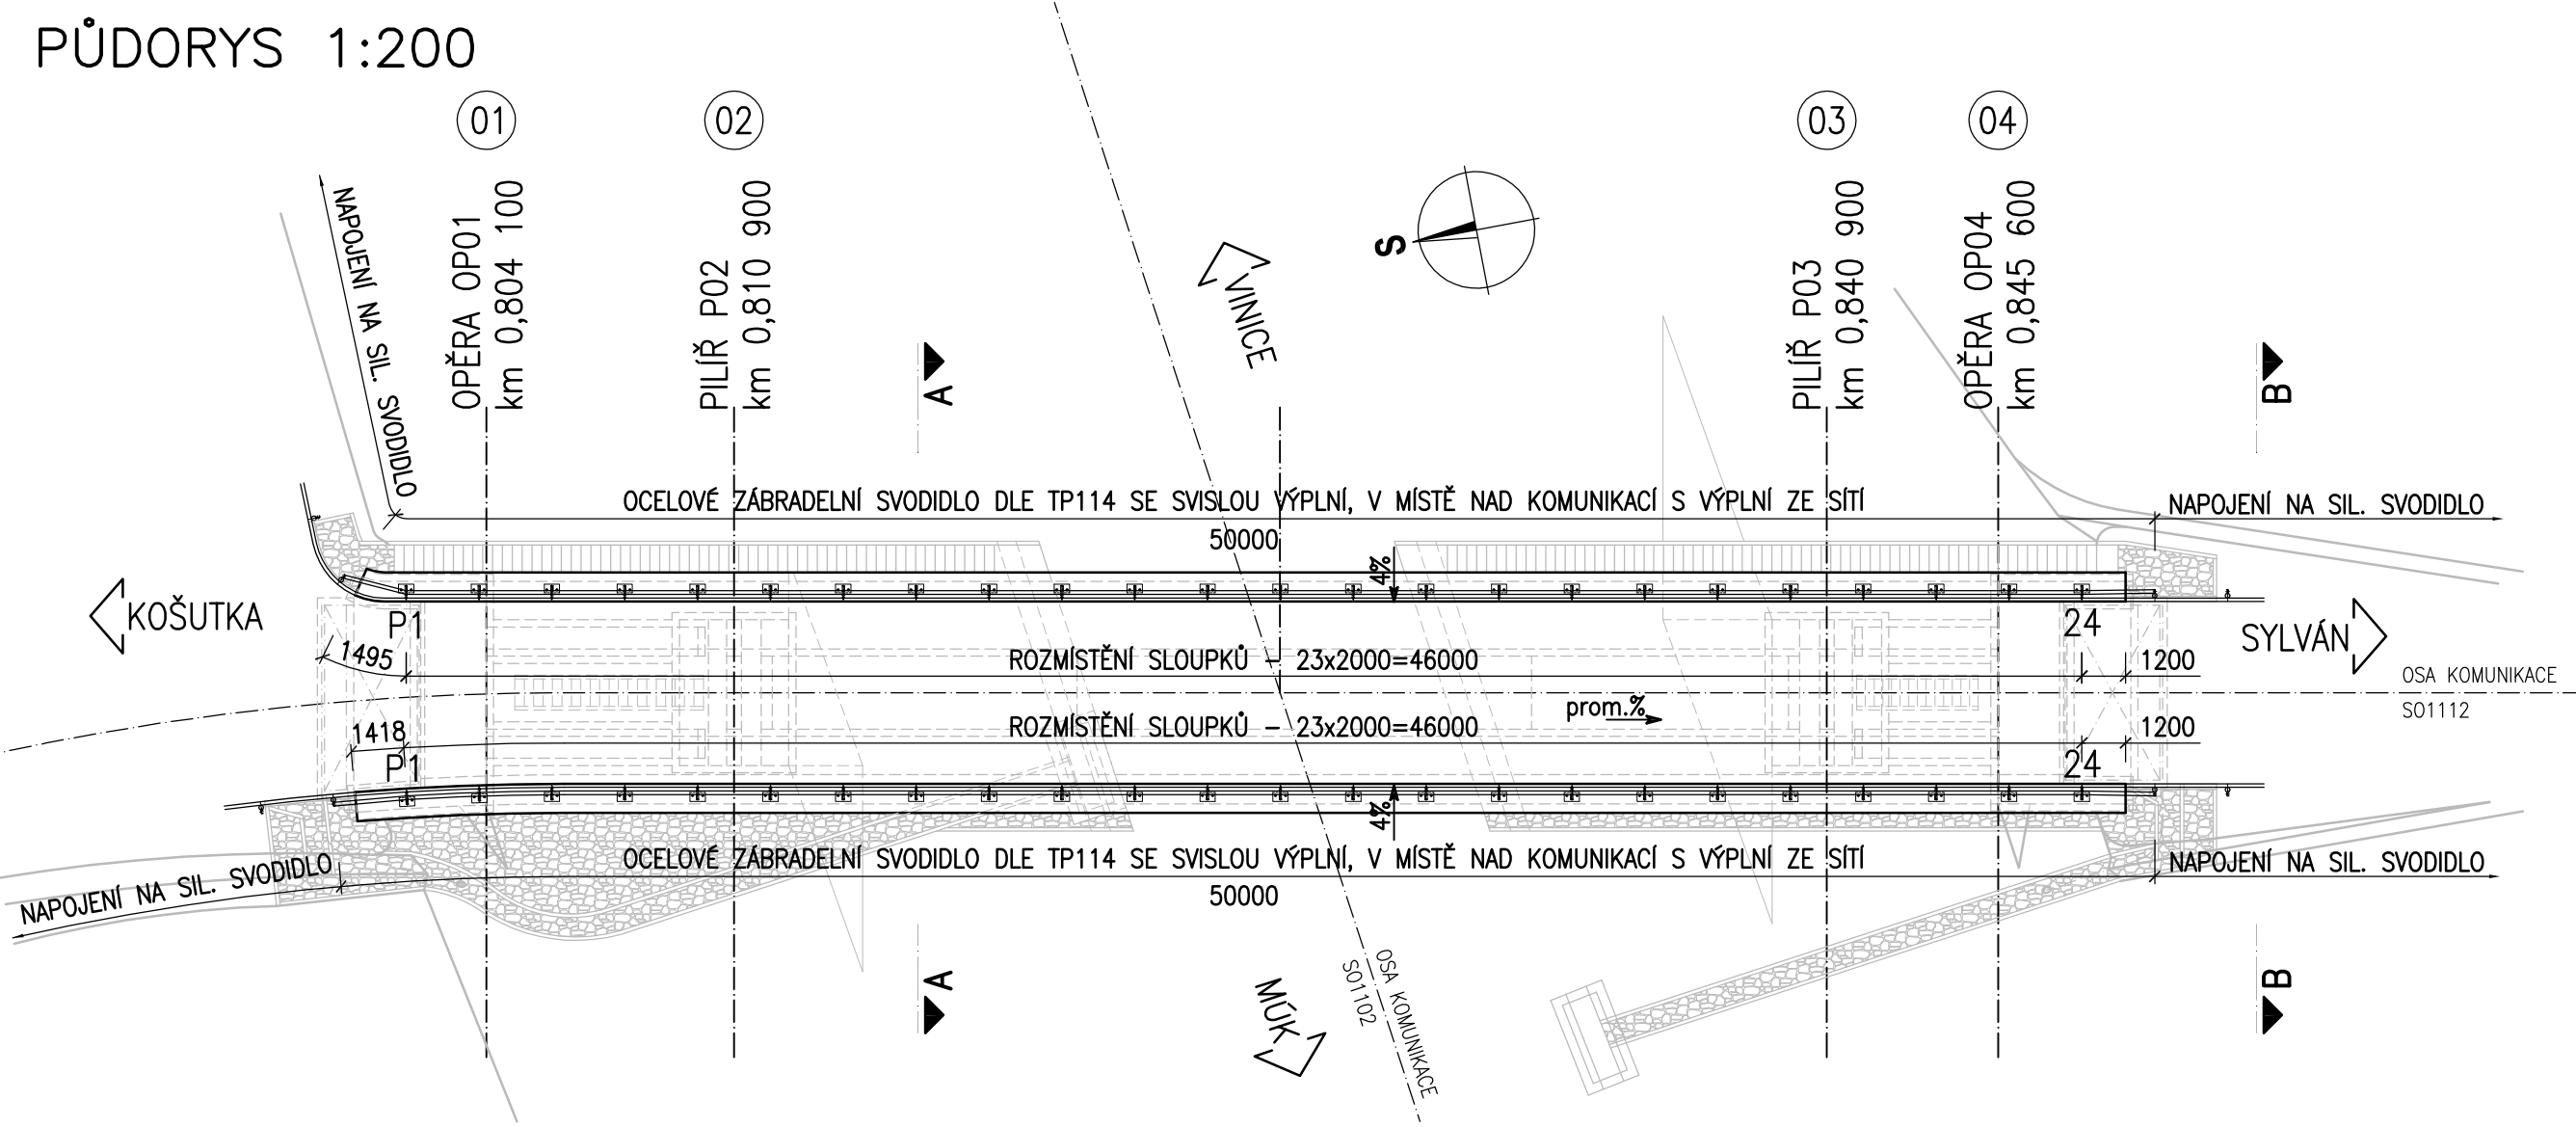

ŘEZ "A-A" 1:20

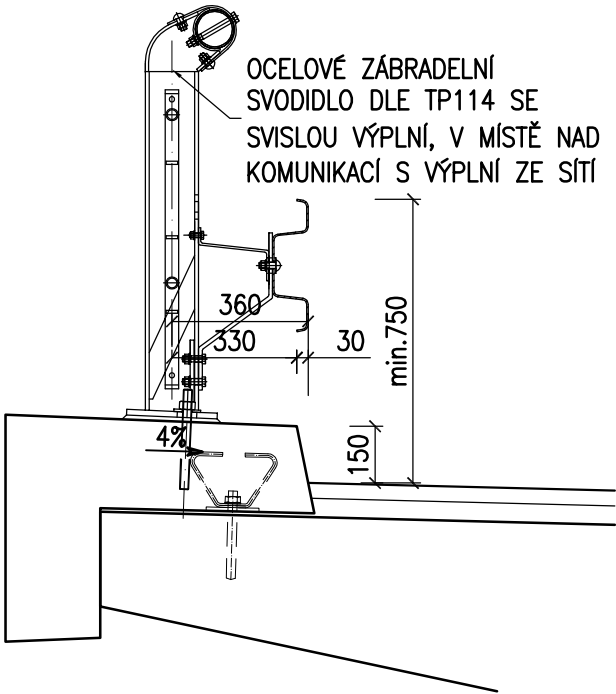

ŘEZ "B-B" 1:20

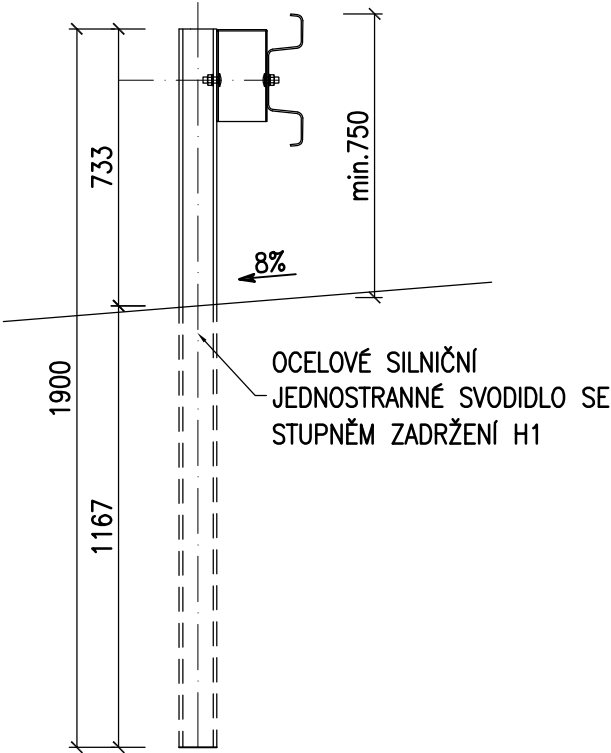

ČÁST B

SO 1223

Souřadnicový systém S-JTSK, Výškový systém Bpv

Hlavní inženýr projektu: Ing. Dominika URBANOVÁ	Zhotovitel PD: SPRÁVCE SPOLEČNOSTI: PRAGOPROJEKT PRAGOPROJEKT, a.s., K Rybáře 1668/16, 147 54 Praha 4	Společnost PGP/VALBEK – MO Křimická SPOLEČNÍK SPOLEČNOSTI: Valbek Vaňurova 505/17, 460 01 Liberec
Čís. zakázky: 18 240 2		

Valbek, spol. s r.o., Vaňurova 505/17, 460 01 Liberec, IČ: 48266230, DIČ: CZ48266230, www.valbek.cz Valbek, spol. s r.o. – společník společnosti PGP/VALBEK – MO Křimická, email: info@valbek.cz, telefon: +420 487 070 435			
Navrhl/vypracoval: O. Sertl	Zodpovědný projektant: O. Sertl	Ředitel ateliéru: Ing. R. Vorschneider	Zhotovitel:
podpis:	podpis:	podpis:	Valbek
Technická kontrola: Ing. T. Mareš		Čís. zakázky zhotovitele 18PL11005	
podpis:			

Kraj:	PLZEŇSKÝ	Čís. zakázky:	18 240 2
Místo stavby:	PLZEŇ	Čís. akce:	04 473
Objednatel:	ODBOR INVESTIC MAGISTRÁTU MĚSTA PLZNĚ	Datum:	03.2019
Akce:	MĚSTSKÝ OKRUH, ÚSEK KŘIMICKÁ (CHEBSKÁ) - KARLOVARSKÁ V PLZNI	Formát:	8xA4
Objekt:	SO 1223 – Most na polní cestě přes Jižní větev VIN	Měřítko:	1:100
Příloha:	SVODIDLA	Stupeň:	PDPS
		Čís. přílohy:	14.