



PŘÍČNÉ ŘEZY, VZOROVÝ ŘEZ

VZOROVÝ PŘÍČNÝ ŘEZ  
KOLMÝ

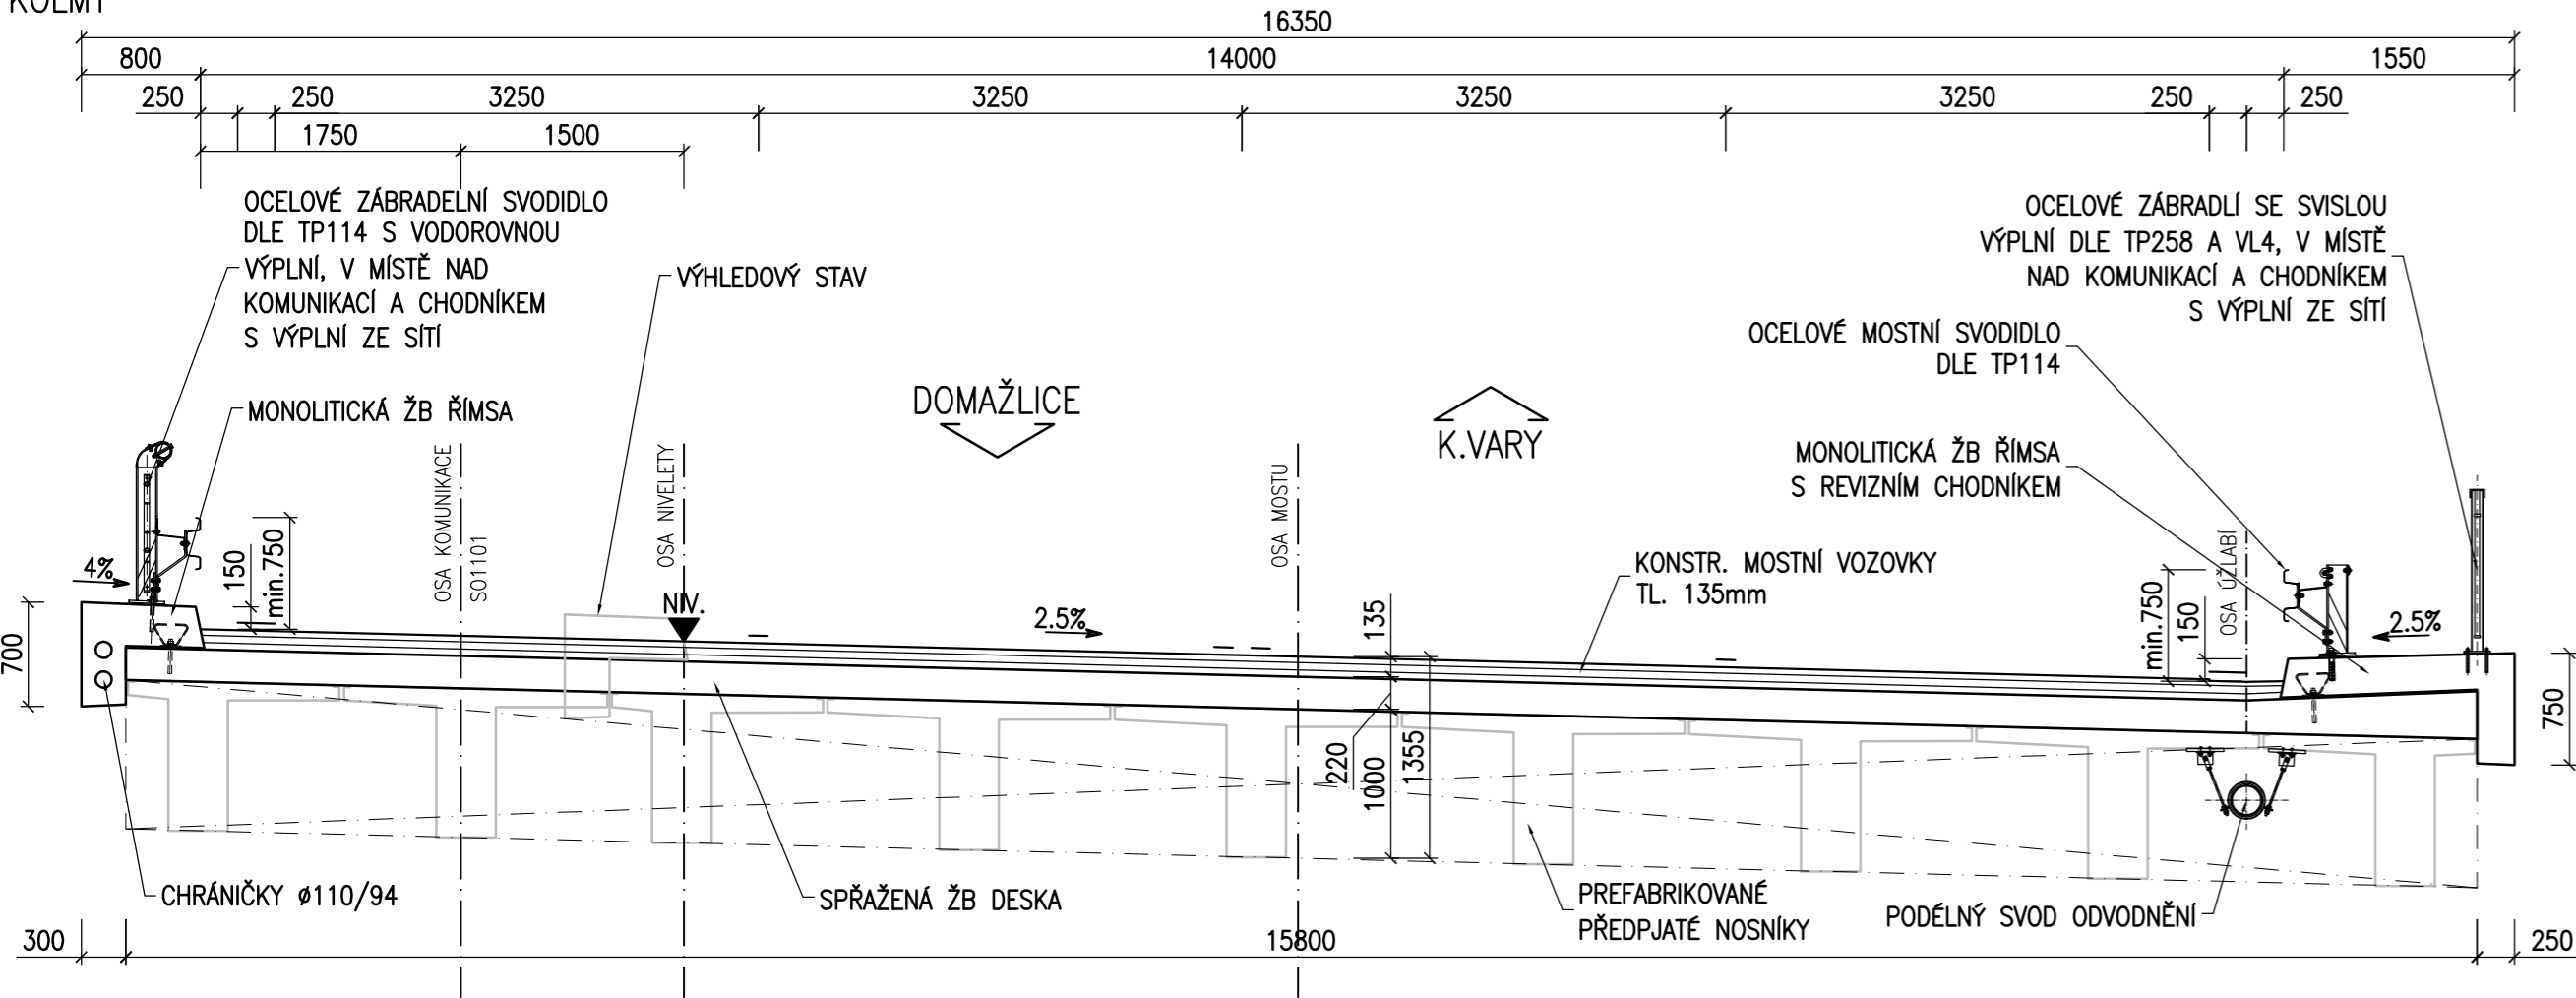

OSOU ULOŽENÍ OP01, POHLED VE SMĚRU OSY MOSTU

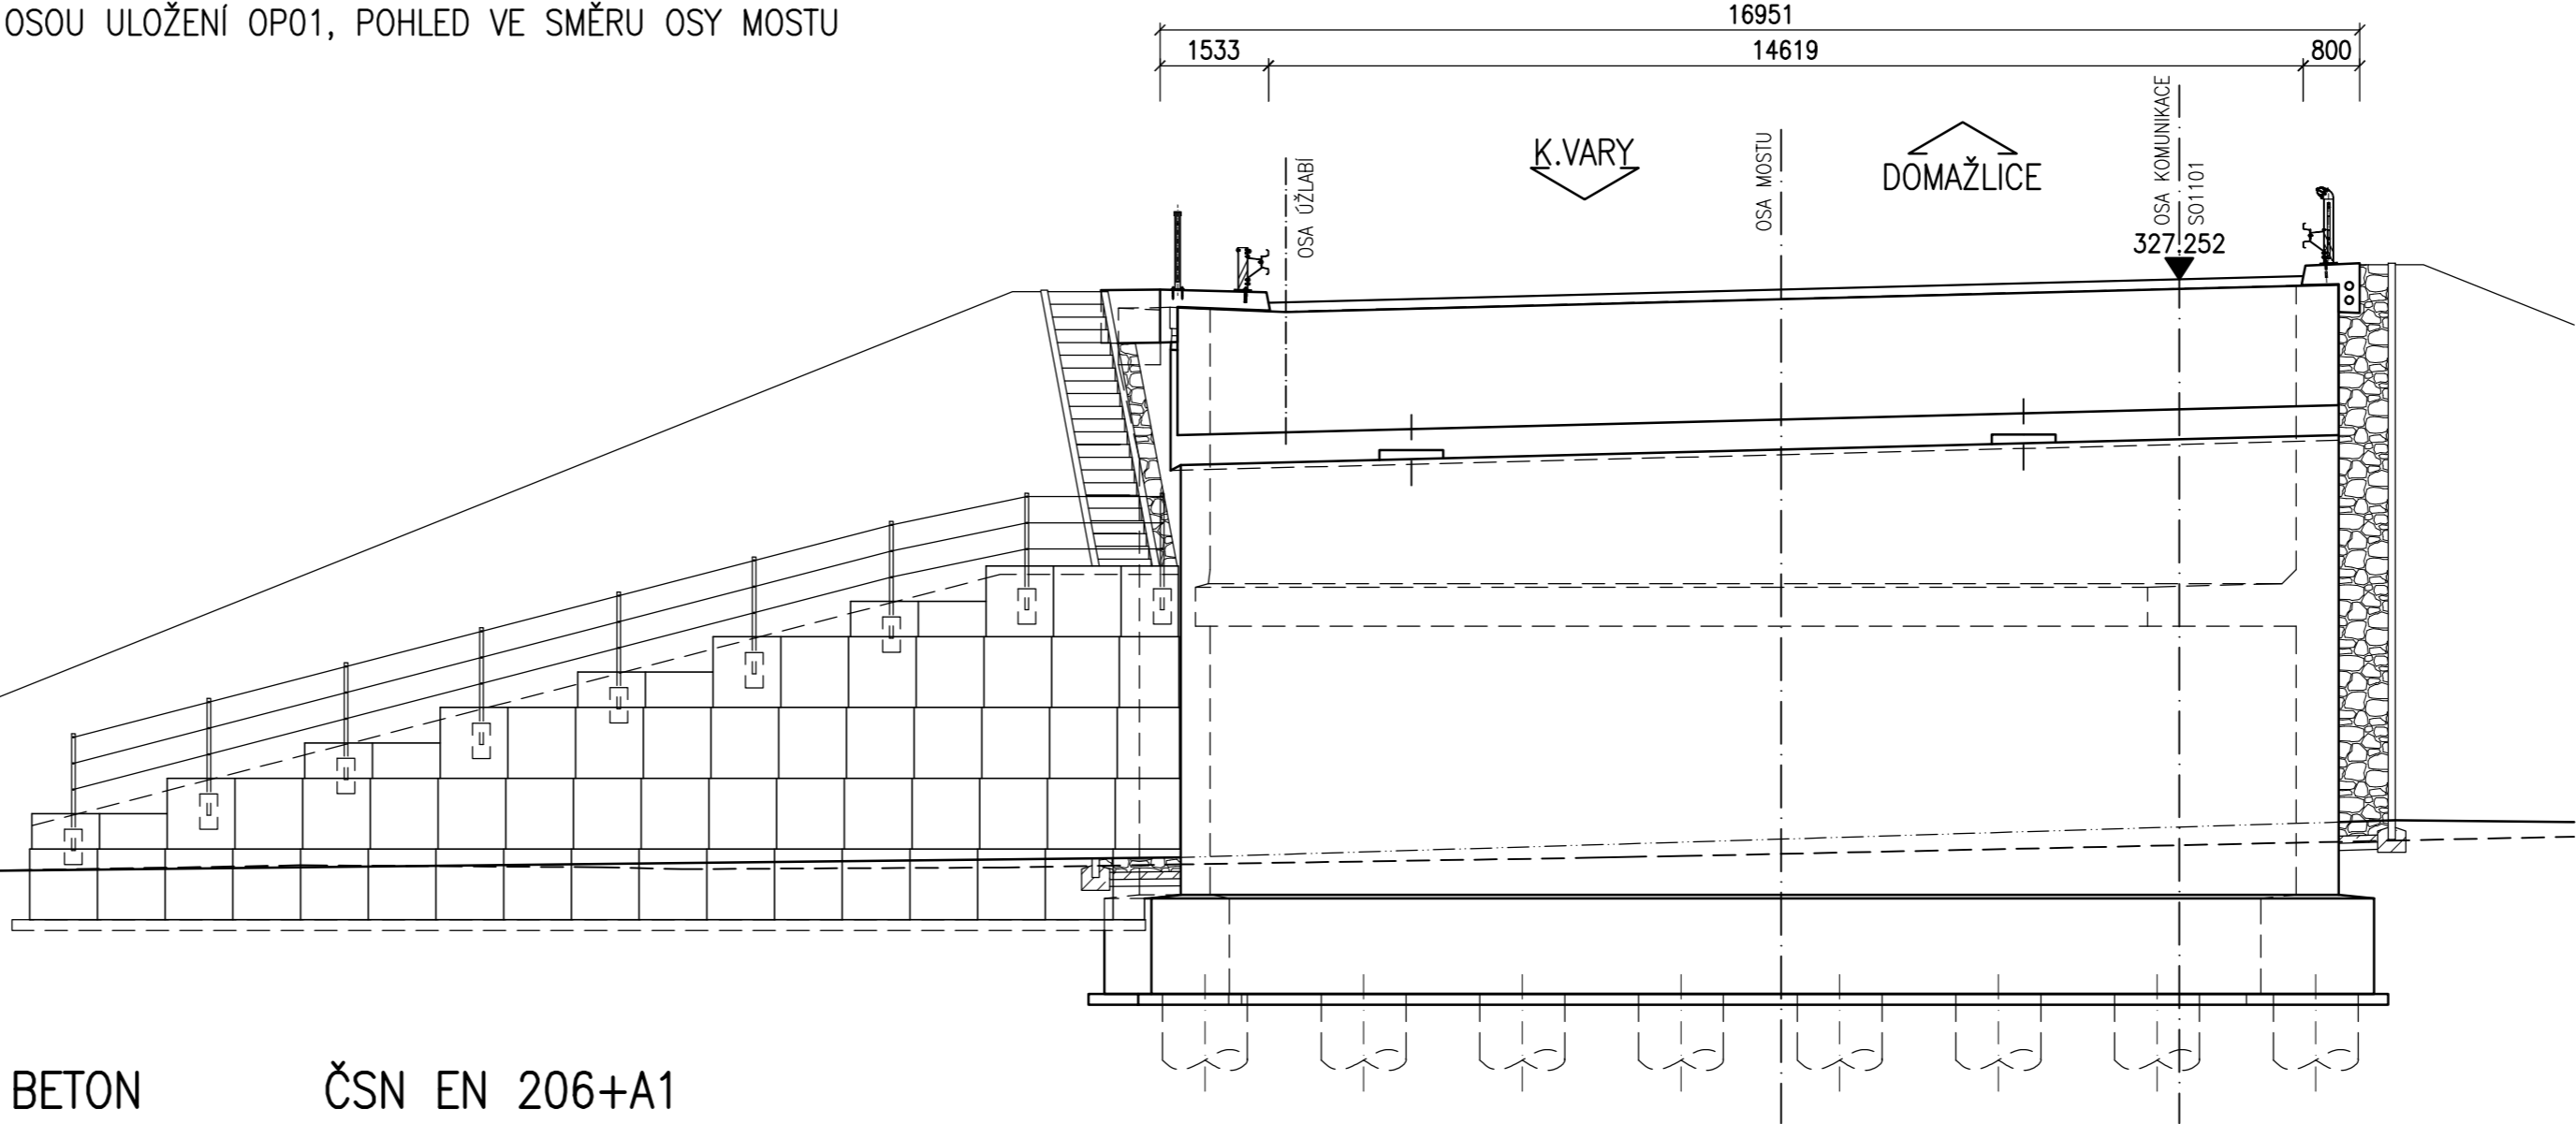

KONSTRUKCE VOZOVKY:

OBRUSNÁ VRSTVA	SMA 11S	40 mm
SPOJ.POSTŘÍK	PS-CP	0,35 kg/m²
LOŽNÁ VRSTVA	ACL 16S	50 mm
SPOJ.POSTŘÍK	PS-CP	0,35 kg/m²
OCHRANNÁ VRSTVA	MA 11 IV	40 mm
CELOPLOŠNÁ IZOLACE	NAIP	5 mm
PEČETÍČÍ VRSTVA NA BÁZI EPOXID.PRYSKYŘICE		
CELKEM		135 mm

BETON

ŠABLONY PRO PILOTY  
PODKLADNÍ BETON  
PILOTY  
ZÁKLADY  
OPĚRY  
PŘECHODOVÉ DESKY  
PILÍŘE


ČSN EN 206+A1

C16/20-X0  
C12/15-X0  
C25/30-XA1  
C25/30-XA1  
C30/37-XD3, XF4  
C25/30-XD1, XF2  
C30/37-XD3, XF4


PODLOŽISKOVÉ BLOKY  
PREFABRIKOVANÉ NOSNÍKY  
SPŘÁŽENÁ DESKA  
ŘÍMSY  
KAPSA PRO MZ  
OPĚRNÉ ZDI

C30/37-XD3, XF4  
C45/55-XD3, XF4  
C30/37-XD1, XF2  
C30/37-XD3, XF4  
C30/37-XD3, XF4  
C30/37-XD3, XF4


OSOU ULOŽENÍ PO2

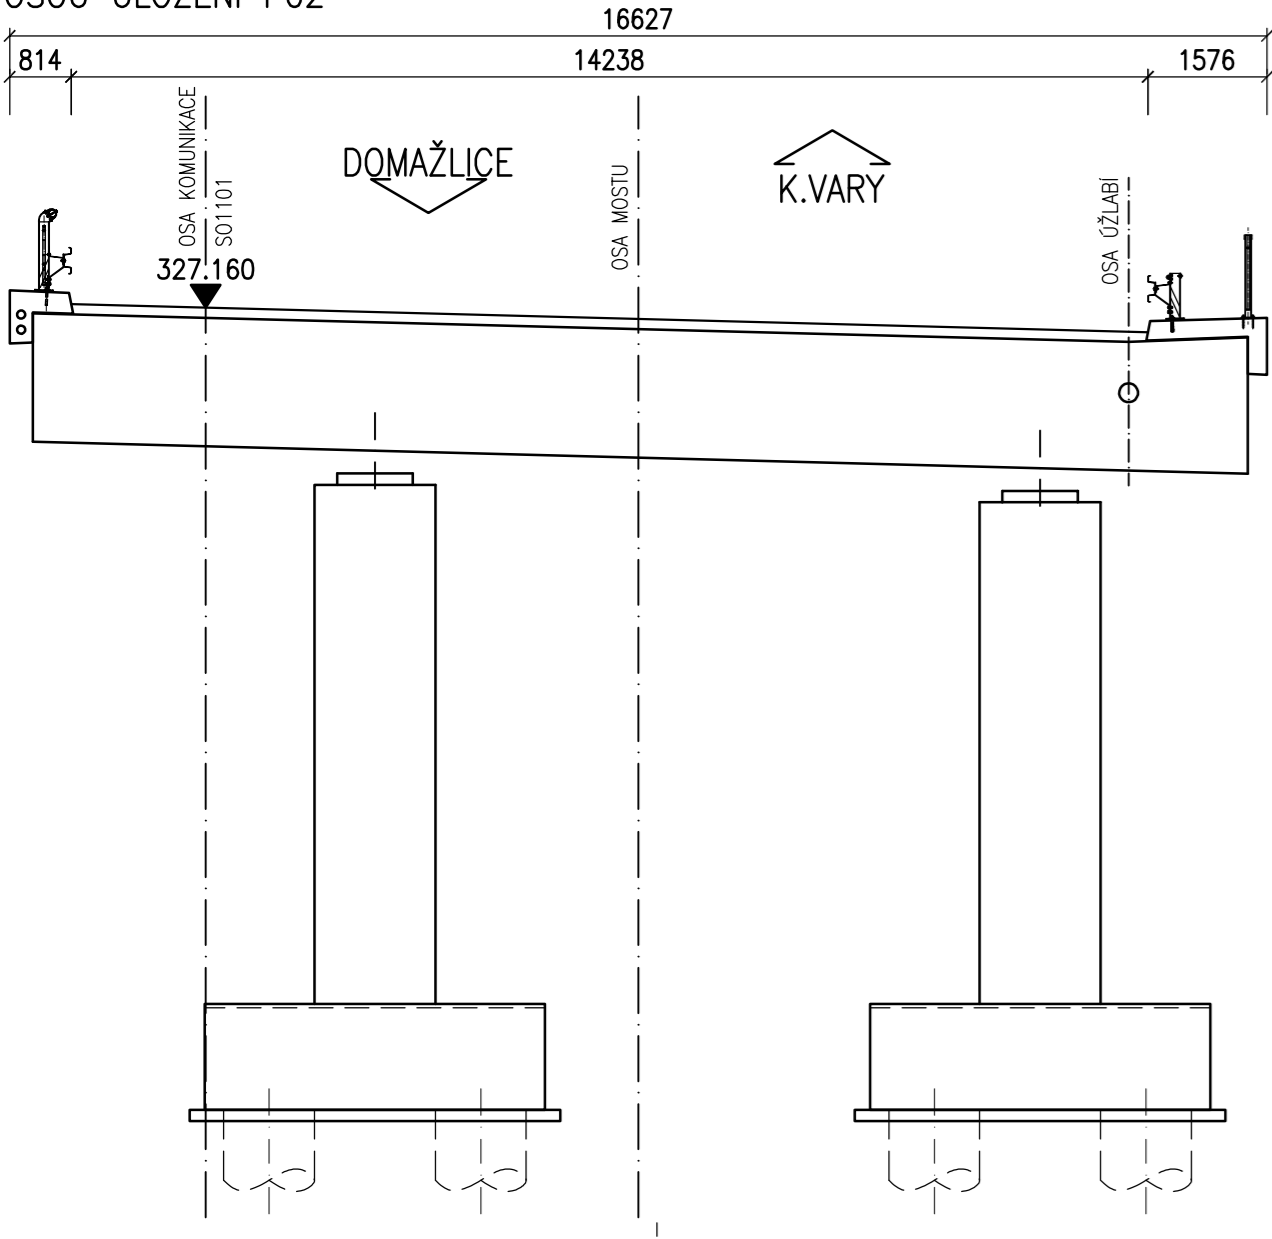




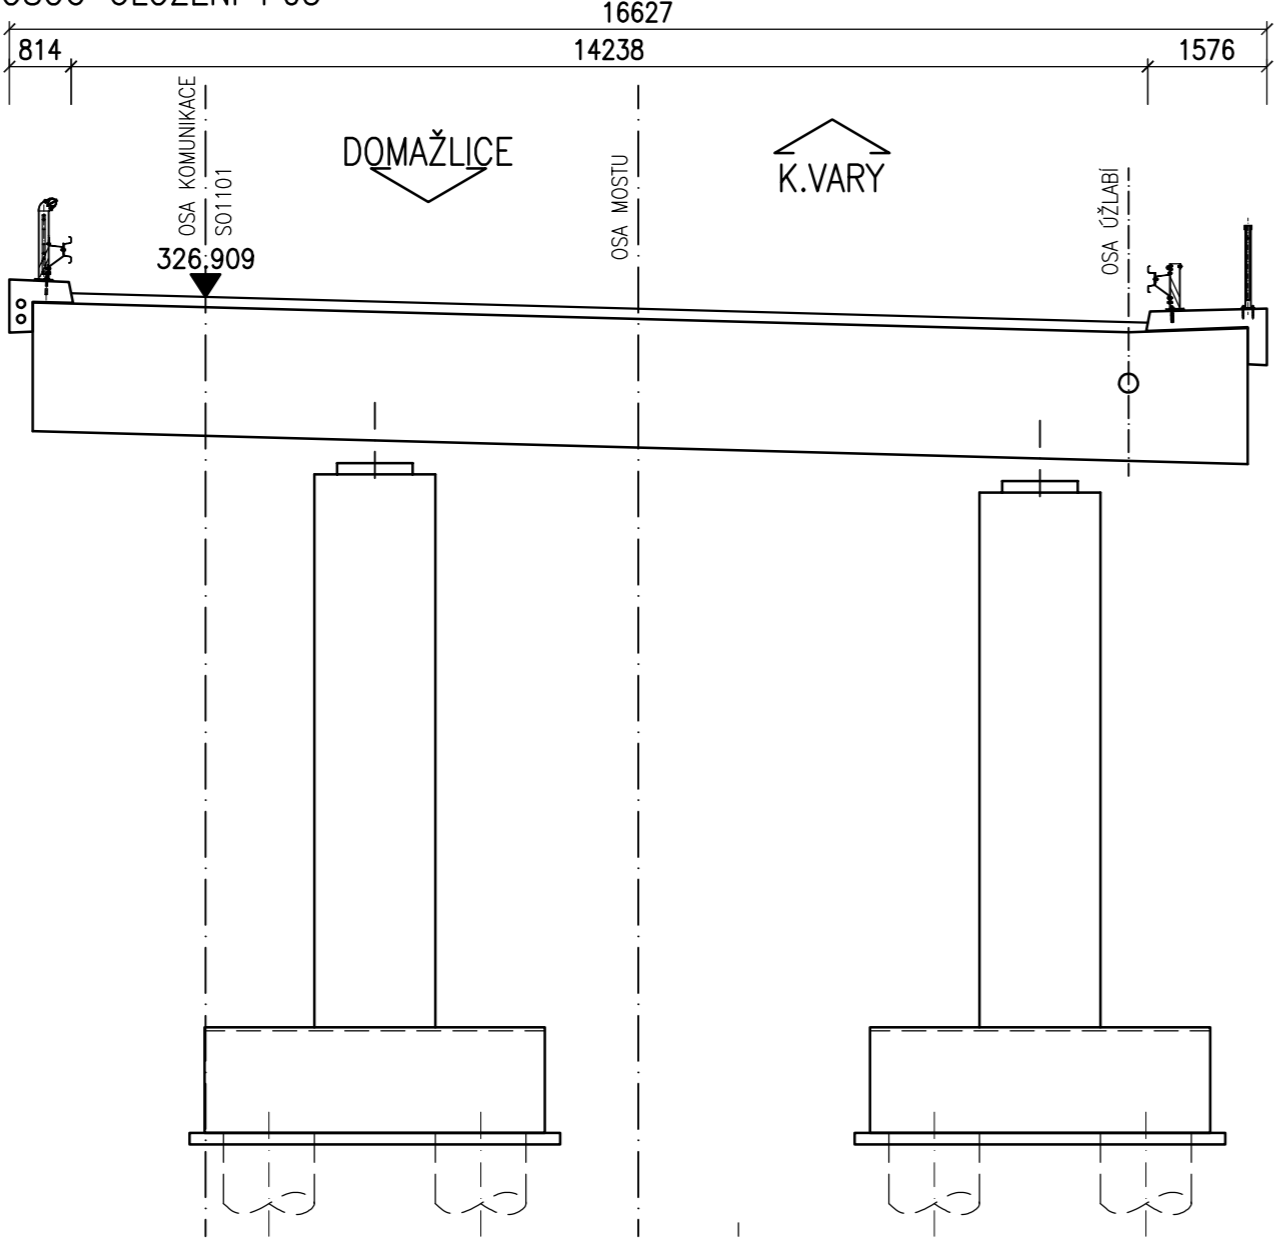



OSOU ULOŽENÍ PO3

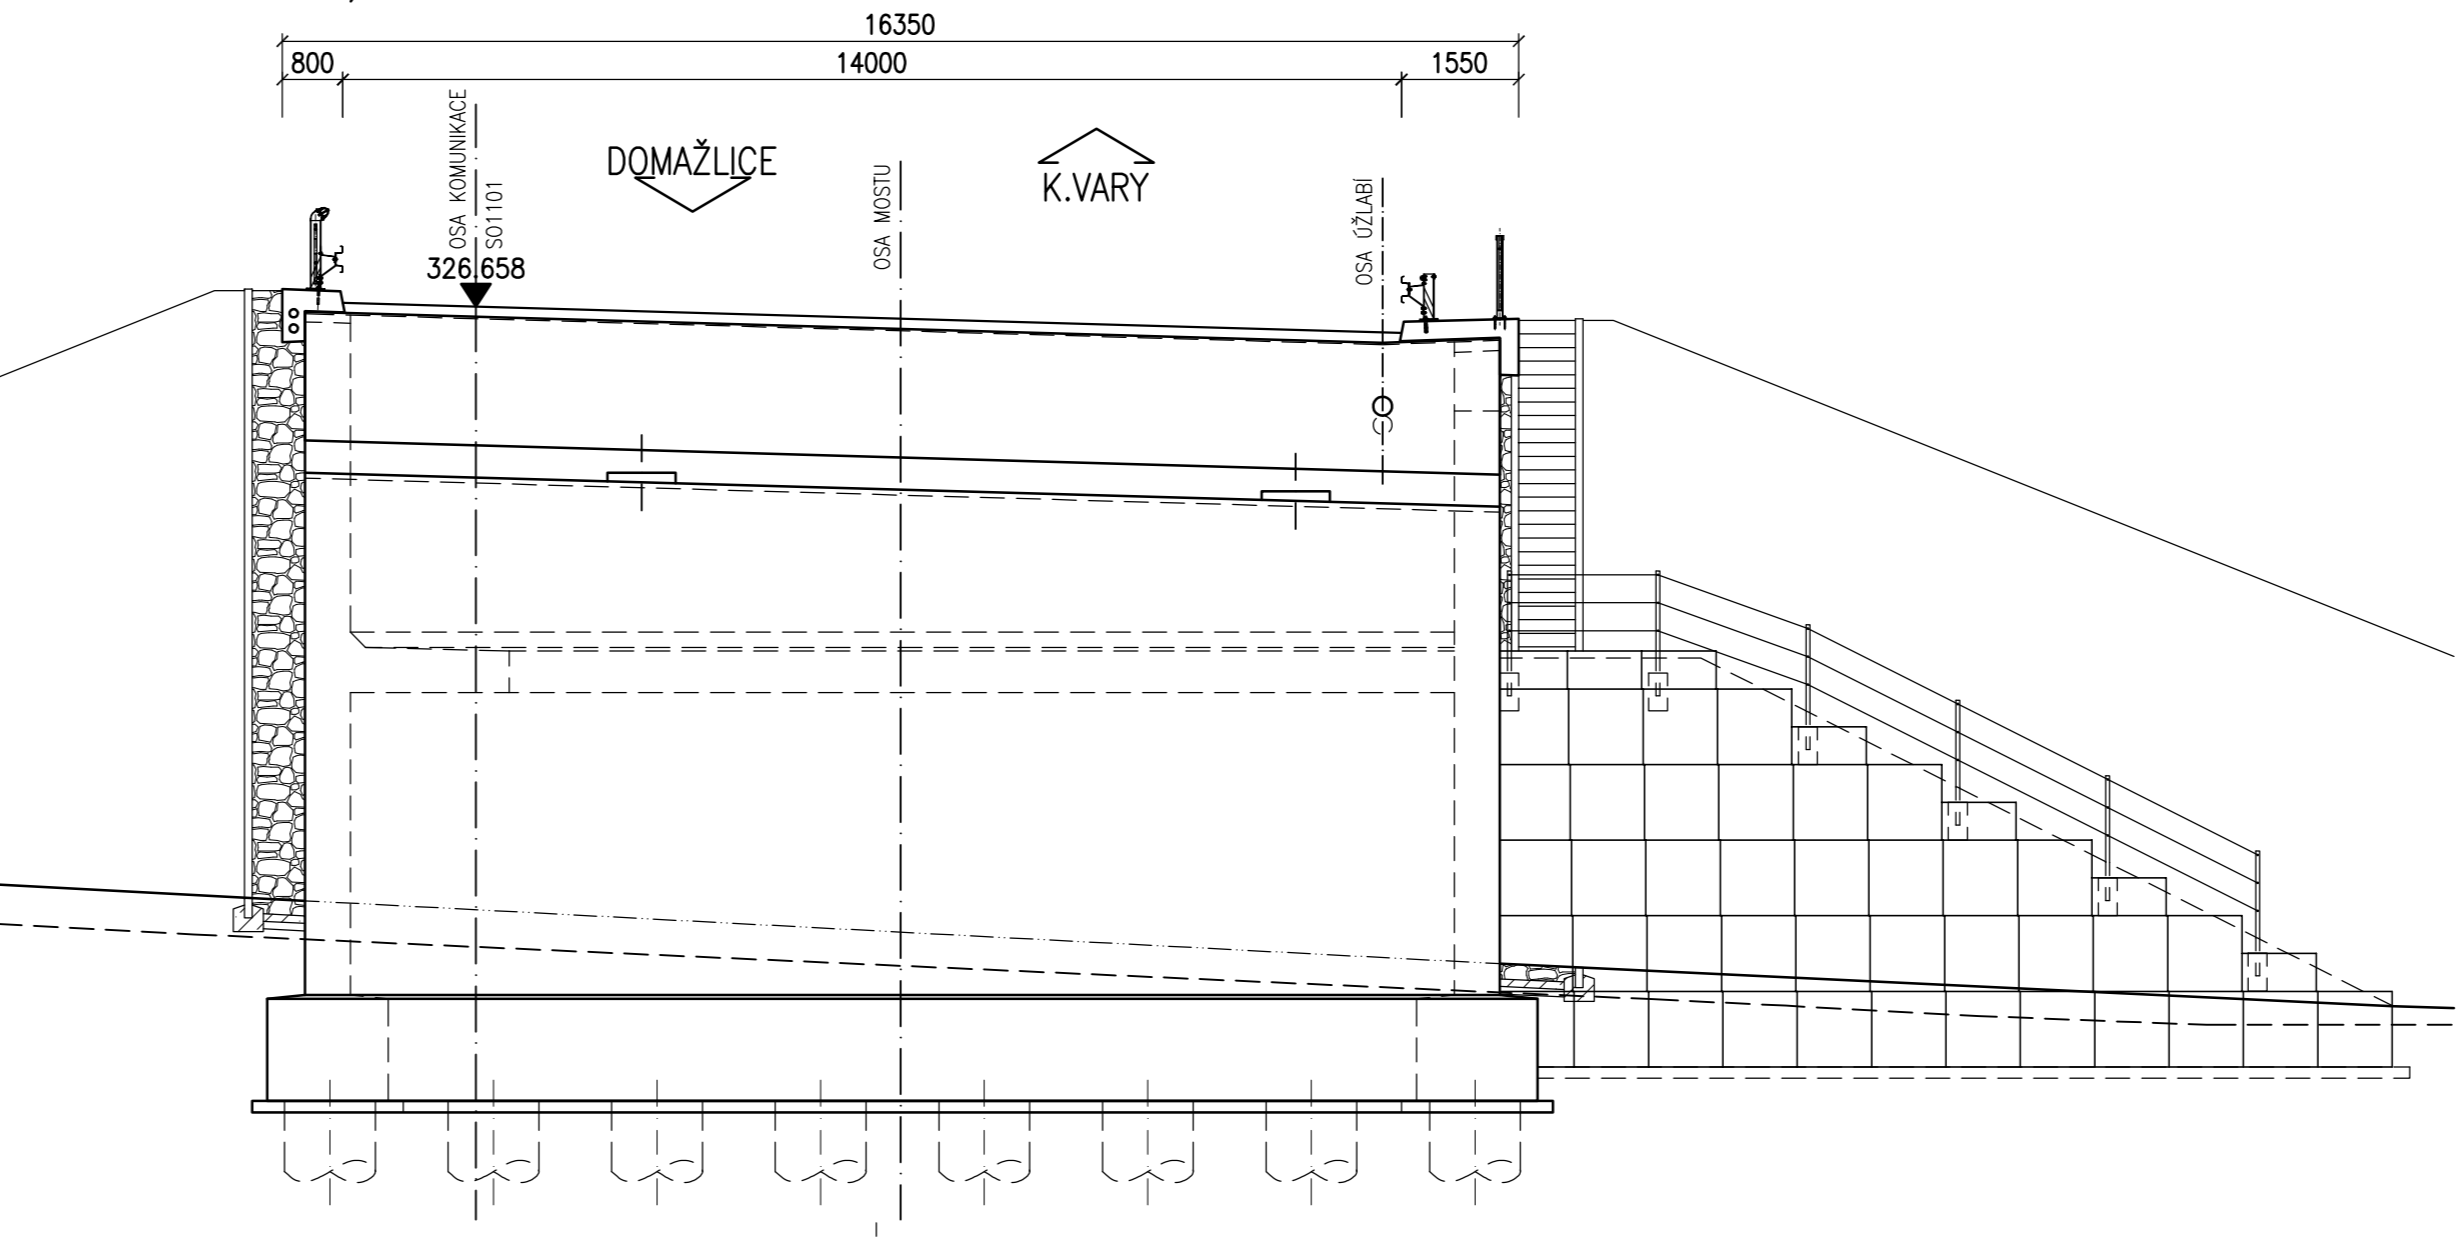

OSOU ULOŽENÍ OP04, POHLED VE SMĚRU OSY MOSTU

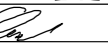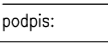

ČÁST B  
SO 1201

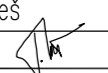SO 1201		Souřadnicový systém S–JTSK, Výškový systém Bpv	
Hlavní inženýr projektu: Ing. Dominika URBANOVÁ	Zhotovitel PD: SPRAVCE SPOLEČNOSTI:	Společnost PGP/VALBEK – MO Křimická SPOLEČNÍK SPOLEČNOSTI:	
Čís. zakázky: 18 240 2	 PRAGOPROJEKT, s.r.o., K Rybníku 168/16, 147 54 Praha 4	 Vaňurova 505/17, 460 01 Liberec	
Valbek, spol. s r.o., Vaňurova 505/17, 460 01 Liberec, IČ: 48266230, DIČ: CZ48266230, www.valbek.cz Valbek, spol. s r.o. – společník společnosti PGP/VALBEK – MO Křimická, email: info@valbek.cz, telefon: +420 487 070 435			
Navrhl/vypracoval: O. Šerlí	Zodpovědný projektant: O. Šerlí	Realiz. vedoucí: Ing. R. Vorschneider	Zhotovitel:
podpis: 	podpis: 	podpis: 	
Technická kontrola: Ing. T. Mareš		Čís. zakázky zhotovitele 18PL11005	
podpis: 			
Kraj: PLZEŇSKÝ	Čís. zakázky: 18 240 2		
Místo stavby: PLZEŇ	Čís. akce: 04 473		
Objednatel: ODBOR INVESTIC MAGISTRÁTU MĚSTA PLZNĚ	Datum: 03.2019		
Akce: MĚSTSKÝ OKRUH, ÚSEK KŘIMICKÁ (CHEBSKÁ) - KARLOVARSKÁ V PLZNI	Formát: 10xA4		
Objekt: SO 1201 – Most v km 2,574	Měřítko: 1:50,100		
Příloha: PŘÍČNÉ ŘEZY, VZOROVÝ ŘEZ	Stupeň: PDPS	Souprava:	
	Čís. přílohy:	05.	