



ODVODNĚNÍ MOSTU


PŮDORYS 1:200

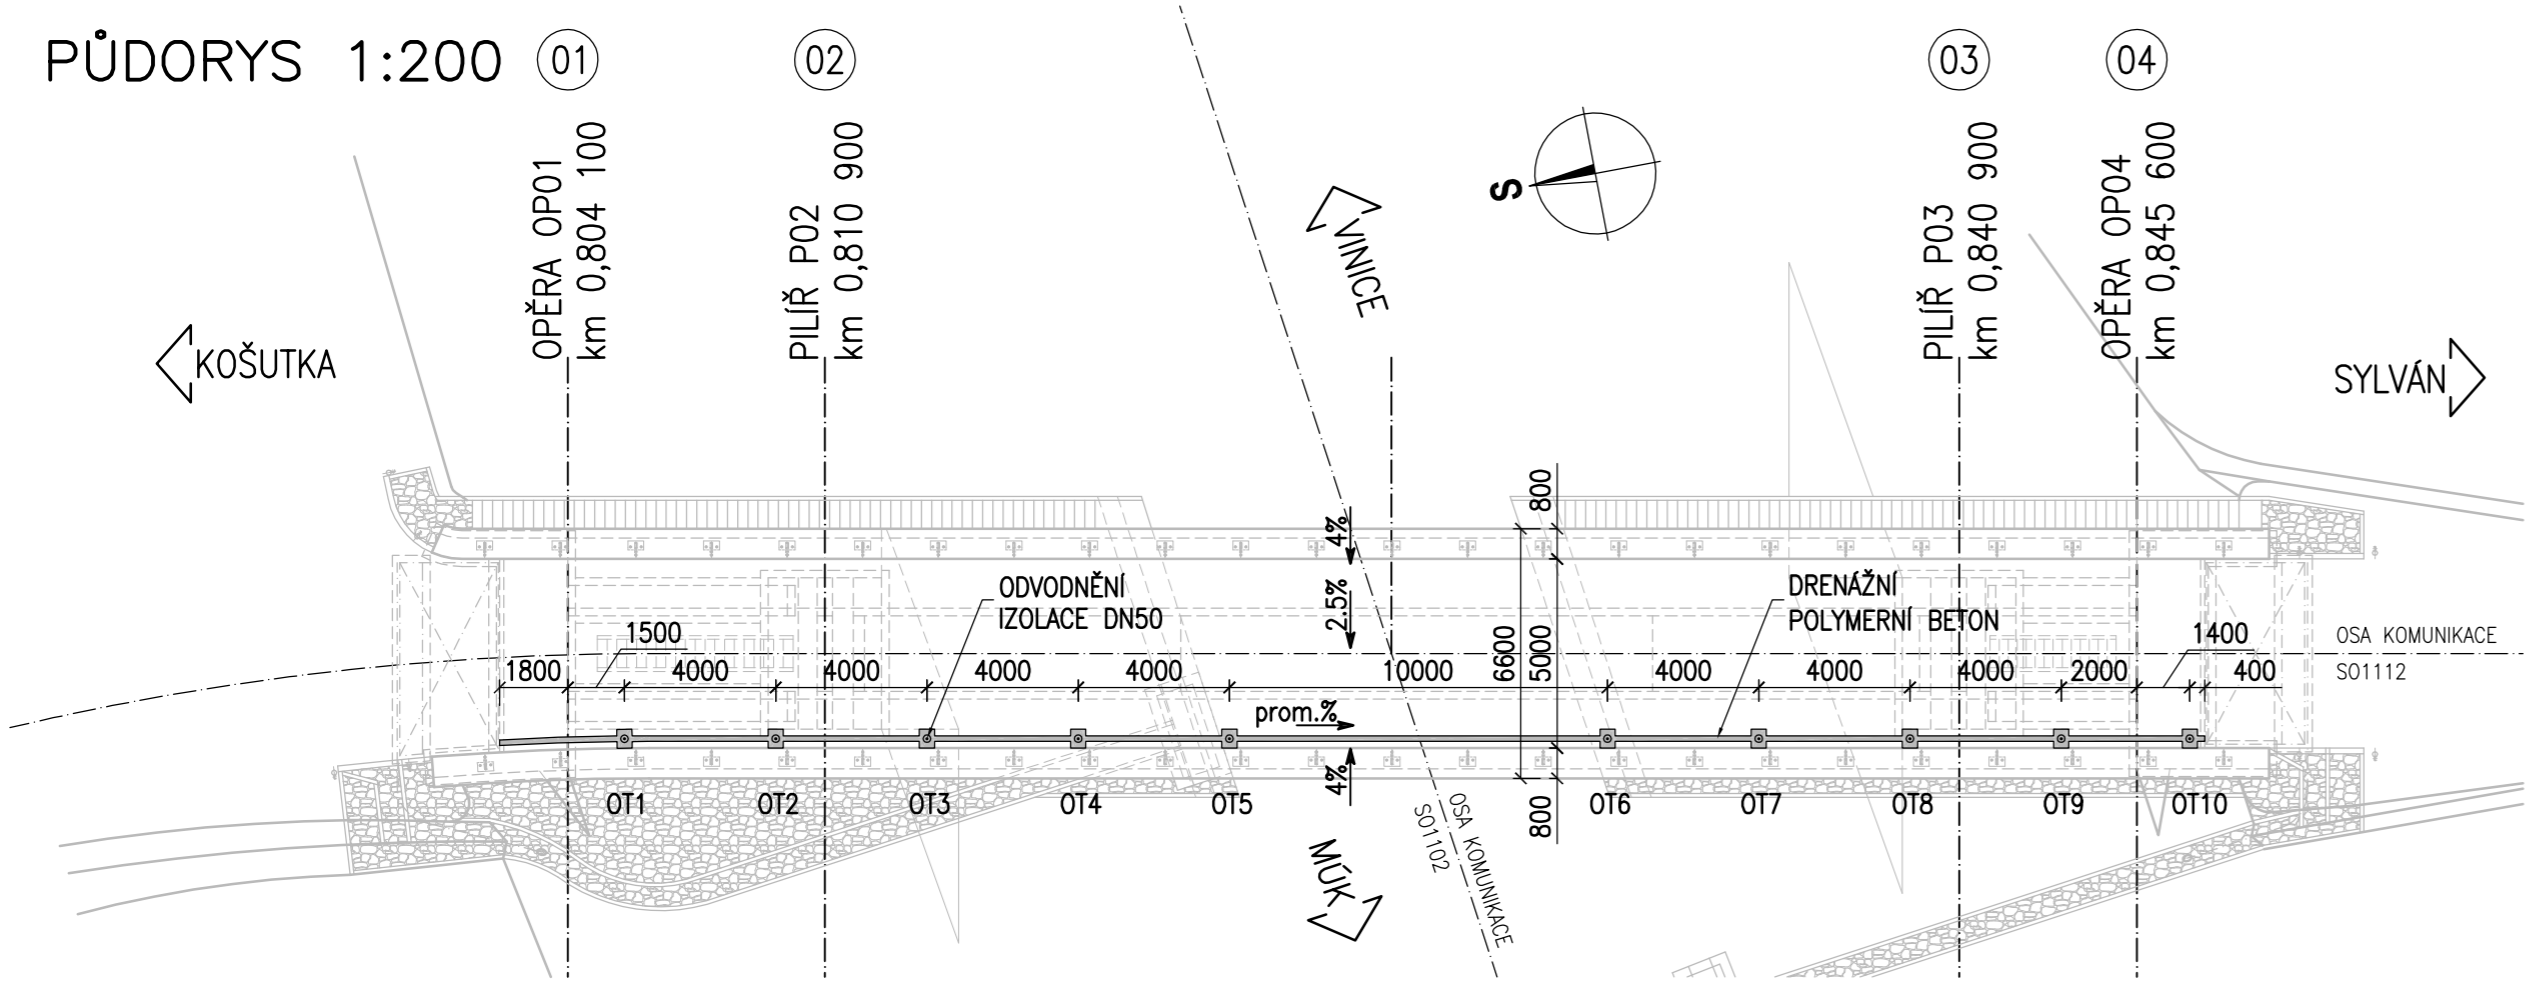

PŘÍČNÝ ŘEZ 1:10
ODVODŇOVACÍ TRUBIČKOU

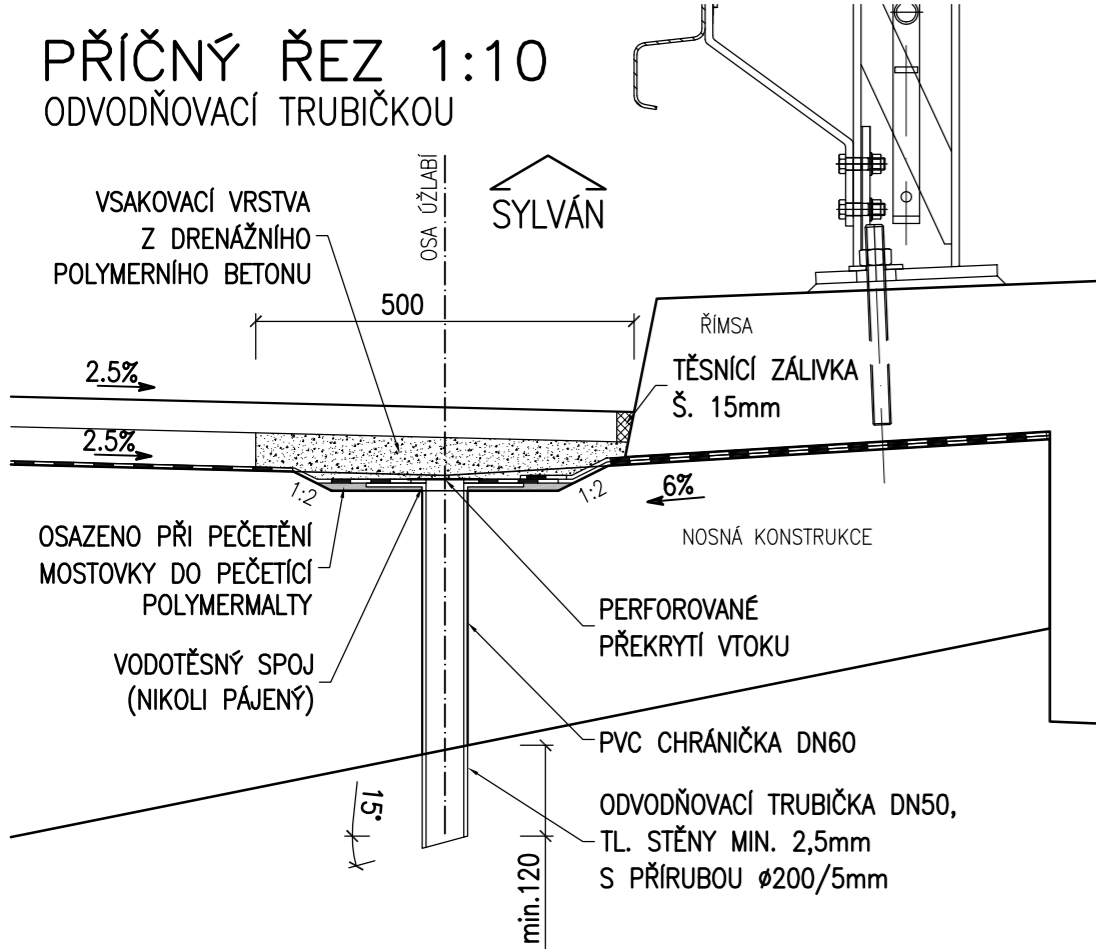

PŘÍČNÝ ŘEZ 1:10
MIMO ODVODŇOVACÍ TRUBIČKU

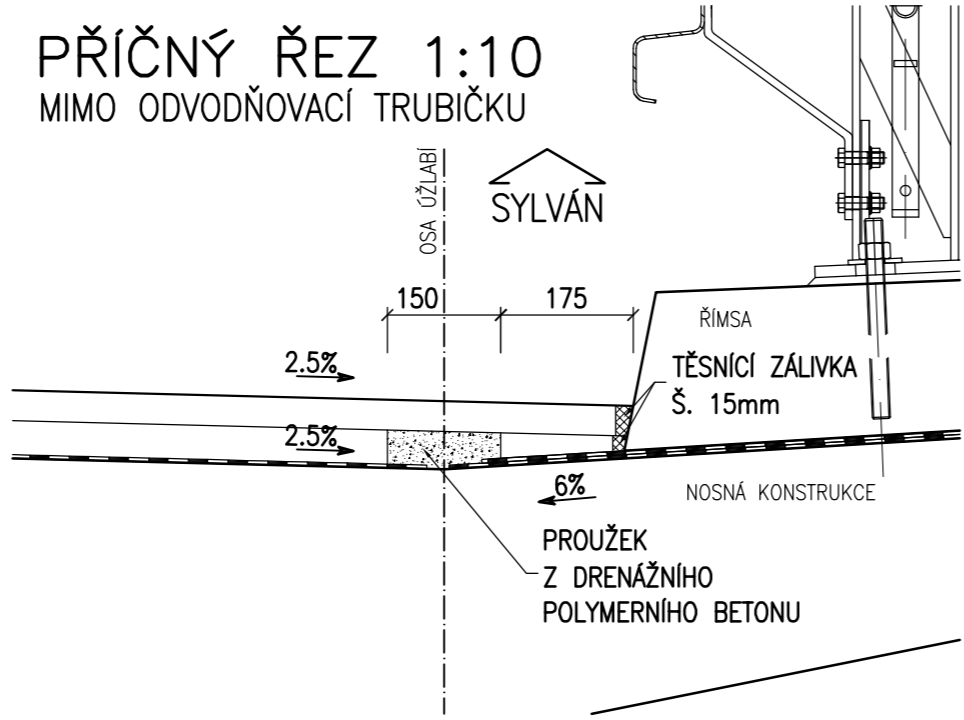

POZNÁMKY:

- 1. MOSTNÍ ODVODŇOVAČE NEJSOU UVAŽOVÁNY.
- 2. TRUBIČKY DN50 ODVODNĚNÍ IZOLACE BUDOU Z KOROZIVZDORNÉ OCELI 1.4404 NEBO 1.4571, MATERIÁL A PROVEDENÍ MUSÍ ODPOVÍDAT POŽADAVKŮM TP 107, VL4 A SOUVISEJÍCÍM PŘEDPISŮM.
- 3. PRO ODVODNĚNÍ IZOLACE MOSTOVKY BUDE POUŽIT DRENÁŽNÍ POLYMERBETON MEZEROVITÝ DLE TKP 18 S MINIMÁLNÍ PEVNOSTÍ 11MPa, PEVNOST V TAHU ZA OHYBU MIN. 3MPa, MEZEROVITOSTÍ MIN. 30%, OBJEMOVOU HMOTNOSTÍ 1500kg/m3 AŽ 2000kg/m3, MATERIÁL A PROVEDENÍ MUSÍ ODPOVÍDAT POŽADAVKŮM TKP 18 A SOUVISEJÍCÍM PŘEDPISŮM.

ČÁST B
SO 1223

Souřadnicový systém S–JT SK, Výškový systém Bpv

Hlavní inženýr projektu: Ing. Dominika URBANOVÁ	Zhotovitel PD: SPRÁVCE SPOLEČNOSTI: PRAGOPROJEKT PRAGOPROJEKT, a.s., K Rybáře 1668/16, 147 54 Praha 4	Společnost PGP/VALBEK – MO Křimická SPOLEČNÍK SPOLEČNOSTI: Valbek Vaňurova 505/17, 460 01 Liberec
Čís. zakázky: 18 240 2		

Valbek, spol. s r.o., Vaňurova 505/17, 460 01 Liberec, IČ: 48266230, DIČ: CZ48266230, www.valbek.cz Valbek, spol. s r.o. – společník společnosti PGP/VALBEK – MO Křimická, email: info@valbek.cz, telefon: +420 487 070 435			
Navrhl/vypracoval: O. Sertl	Zodpovědný projektant: O. Sertl	Ředitel ateliéru: Ing. R. Vorschneider	Zhotovitel:
podpis:	podpis:	podpis:	Valbek
Technická kontrola: Ing. T. Mareš		Čís. zakázky zhotovitele 18PL11005	
podpis:			

Kraj:	PLZEŇSKÝ	Čís. zakázky:	18 240 2
Místo stavby:	PLZEŇ	Čís. akce:	04 473
Objednatel:	ODBOR INVESTIC MAGISTRÁTU MĚSTA PLZNĚ	Datum:	03.2019
Akce:	MĚSTSKÝ OKRUH, ÚSEK KŘIMICKÁ (CHEBSKÁ) - KARLOVARSKÁ V PLZNI	Formát:	3xA4
Objekt:	SO 1223 – Most na polní cestě přes Jižní větev VIN	Měřítko:	1:10,200
Příloha:	ODVODNĚNÍ MOSTU	Stupeň:	PDPS Souprava:
		Čís. přílohy:	
			13.