



POSTUP VÝSTAVBY


1. ETAPA

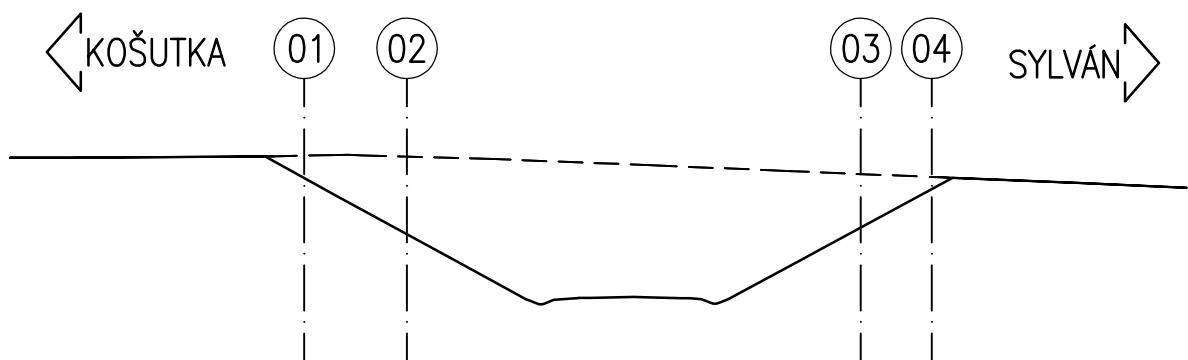


2. ETAPA

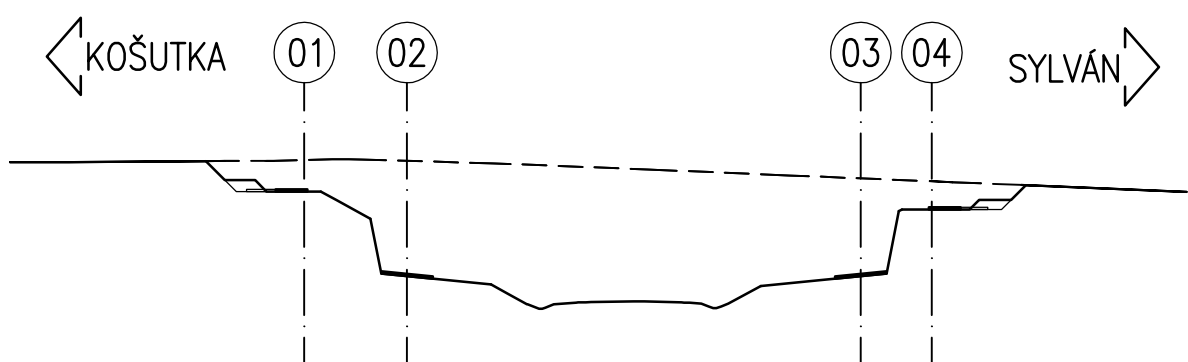


3. ETAPA

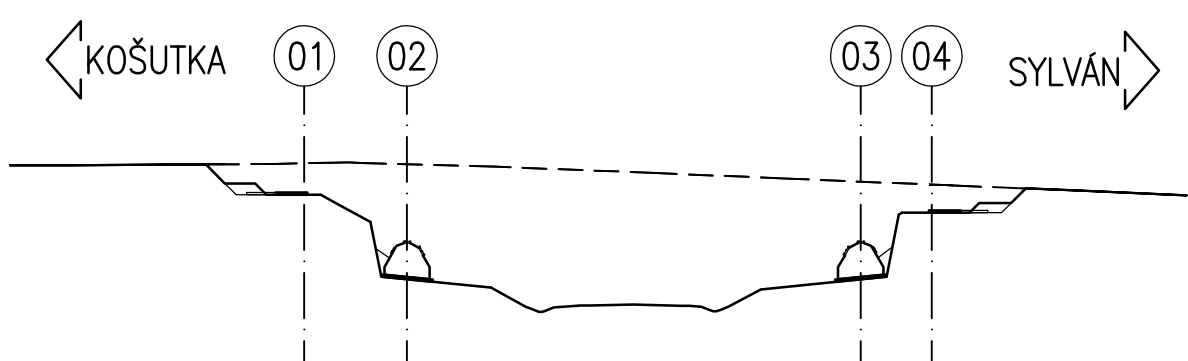


4. ETAPA

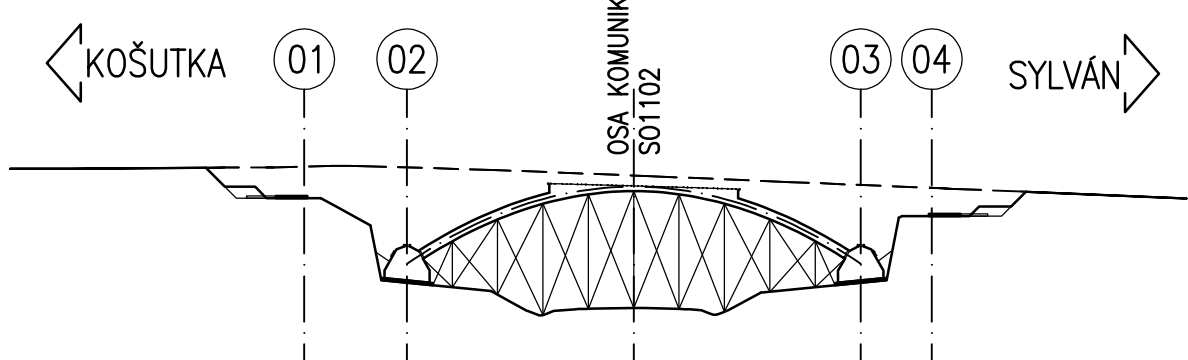


5. ETAPA

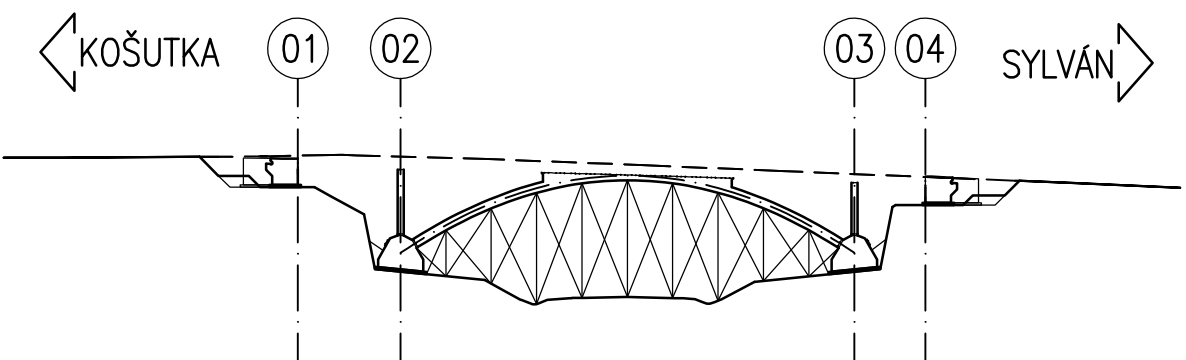


6. ETAPA

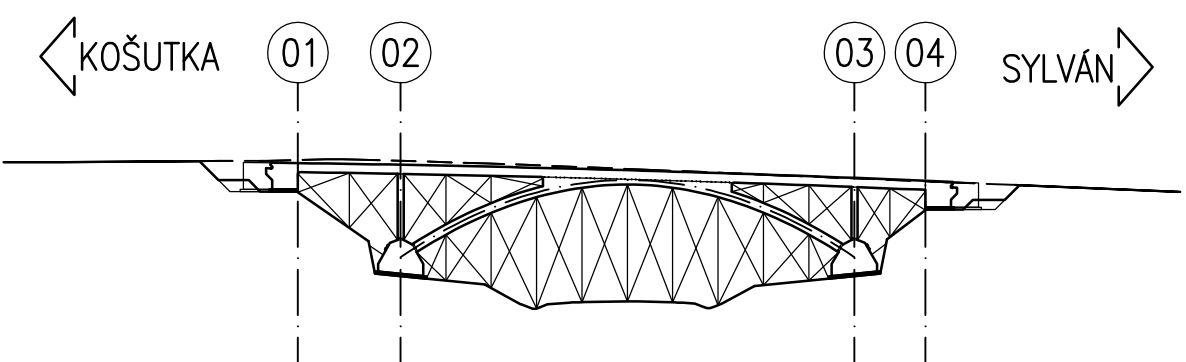


7. ETAPA

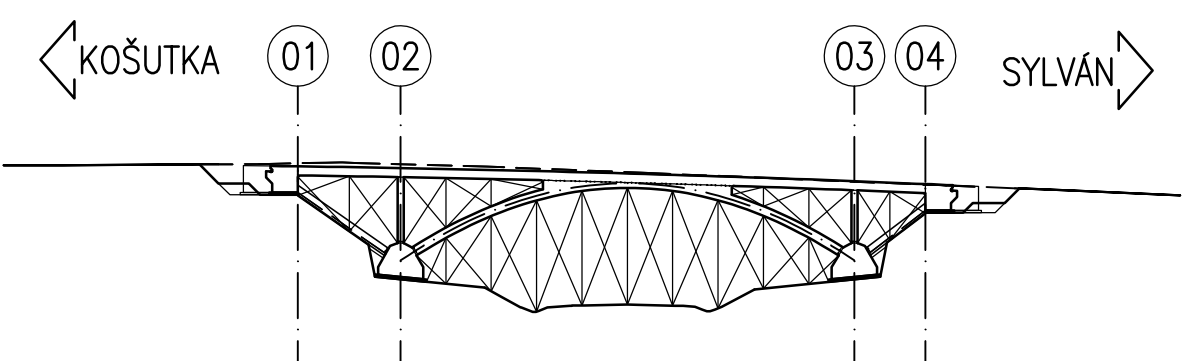

8. ETAPA

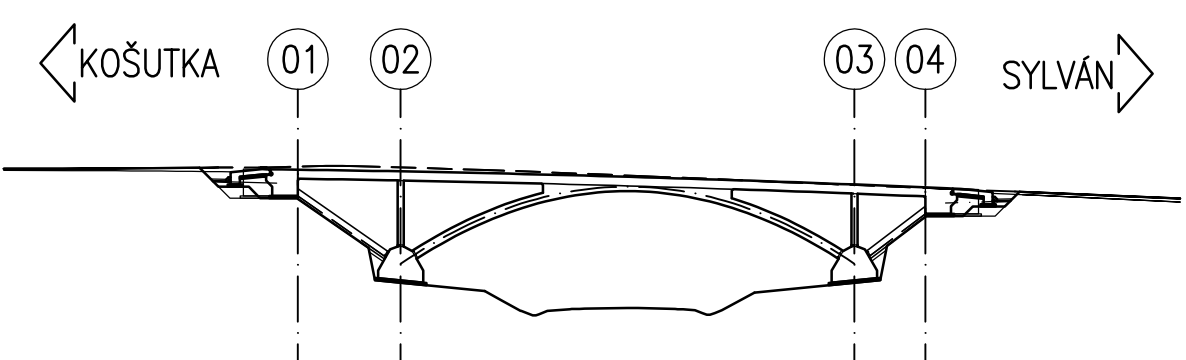

9. ETAPA

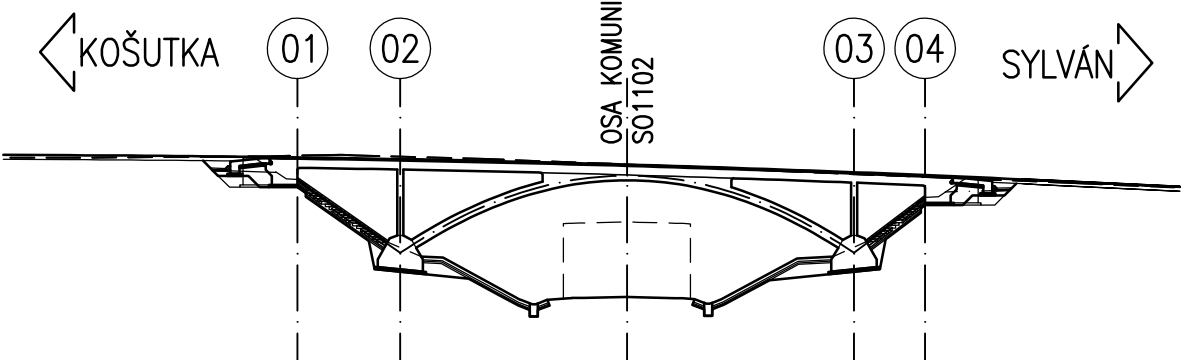

1. ETAPA

- PROVEDENÍ ZÁŘEZU PRO SO1102

2. ETAPA

- PROVEDENÍ VÝKOPŮ A PODKLADNÍCH BETONŮ

3. ETAPA

- PROVEDENÍ ZÁKLADŮ OBLOUKU
- PROVEDENÍ BETONOVÝCH PLOMB

4. ETAPA

- BETONÁŽ OBLOUKU NA PEVNÉ SKRUŽI

5. ETAPA

- BETONÁŽ OPĚR A PILÍŘŮ

6. ETAPA

- ZHOTOVENÍ VÝKOPŮ PRO VZPĚRY
- BETONÁŽ MOSTOVKY NA PEVNÉ SKRUŽI (V MÍSTĚ VZPĚR MUSÍ BÝT SKRUŽ UMÍSTĚNA S OHLEDEM NA JEJICH POZDĚJŠÍ BETONÁŽ)

7. ETAPA

- PO 14ti DNECH OD BETONÁŽE MOSTOVKY BUDOU ZHOTOVENY PODKLADNÍ BETONY VZPĚR A NÁSLEDNĚ VZPĚRY

8. ETAPA



- ODSTRANĚNÍ SKRUŽE
- PROVEDENÍ PŘECHODOVÝCH OBLASTÍ VČETNĚ PŘECHODOVÝCH DESEK





9. ETAPA

- PROVEDENÍ ŘÍMS A MOSTNÍHO PŘÍSLUŠENSTVÍ
- PROVEDENÍ VOZOVKOVÝCH VRSTEV NA MOSTĚ
- ÚPRAVY POD MOSTEM VČETNĚ DOKONČENÍ SOUVOLEJÍCÍCH STAVEBNÍCH OBJEKTŮ

ČÁST B SO 1223

Souřadnicový systém S–JTSK, Výškový systém Bpv

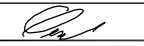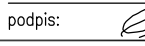Hlavní inženýr projektu: Ing. Dominika URBANOVÁ Čís. zakázky: 18 240 2	Zhotovitel PD: SPRÁVCE SPOLEČNOSTI:  PRAGOPROJEKT, a.s., K Rybáře 1688/16, 147 54 Praha 4	Společnost PGP/VALBEK – MO Křimická SPOLEČNÍK SPOLEČNOSTI:  Vaňurova 505/17, 460 01 Liberec
---	---	---

Valbek, spol. s r.o., Vaňurova 505/17, 460 01 Liberec, IČ: 48266230, DIČ: CZ48266230, www.valbek.cz Valbek, spol. s r.o. – společník společnosti PGP/VALBEK – MO Křimická, email: info@valbek.cz, telefon: +420 487 070 435			
Navrhl/vypracoval: O. Šertl podpis: 	Zodpovědný projektant: O. Šertl podpis: 	Ředitel ateliéru: Ing. R. Vorschneider Čís. zakázky zhotovitele 18PL11005	Zhotovitel: 
Technická kontrola: Ing. T. Mareš podpis: 			

Kraj: PLZEŇSKÝ	Čís. zakázky: 18 240 2
Místo stavby: PLZEŇ	Čís. akce: 04 473
Objednatel: ODBOR INVESTIC MAGISTRÁTU MĚSTA PLZNĚ	Datum: 03.2019
Akce: MĚSTSKÝ OKRUH, ÚSEK KŘIMICKÁ (CHEBSKÁ) - KARLOVARSKÁ V PLZNI	Formát: 4xA4
Objekt: SO 1223 – Most na polní cestě přes Jižní větev VIN	Měřítko: 1:500
Příloha: POSTUP VÝSTAVBY	Stupeň: PDPS
	Souprava: 15.