



PODÉLNÝ ŘEZ - ROZVINUTÝ POHLED


POHLED NA STÁVAJÍCÍ OPLOCENÍ 1:100
ULICE NA CHMELNICÍCH

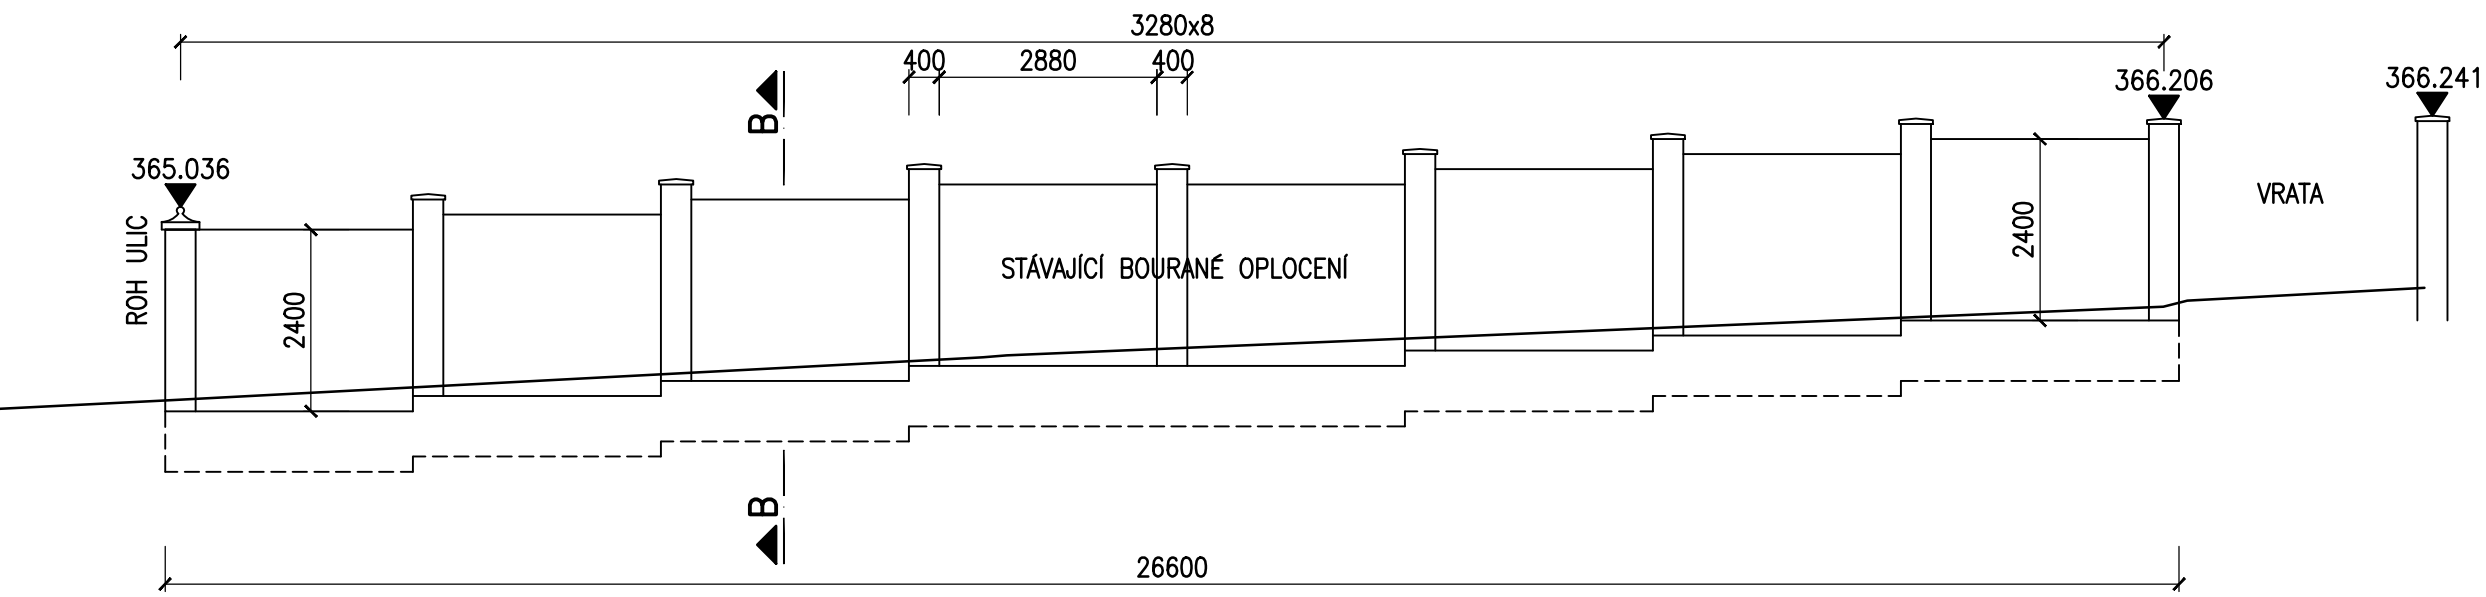


POHLED NA PHS 1:100
ULICE NA CHMELNICÍCH

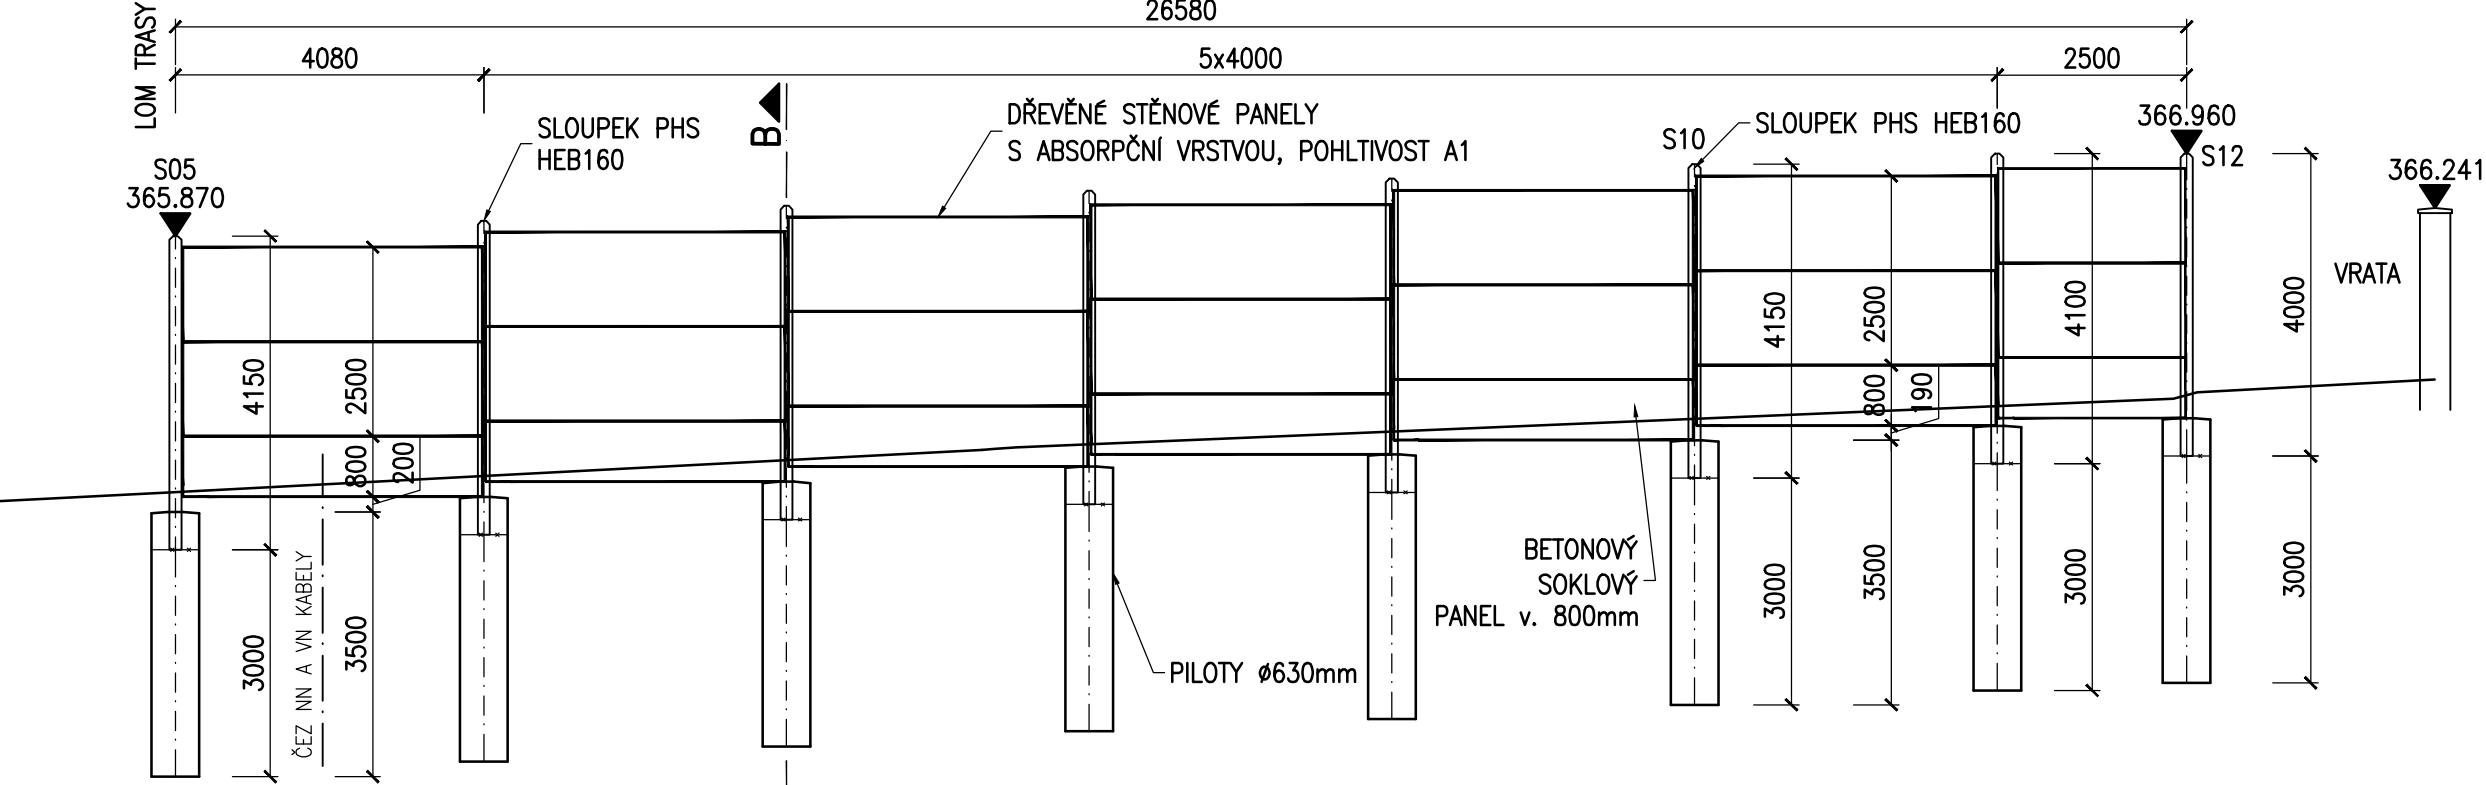


POHLED NA PHS 1:100
ULICE NA CHMELNICÍCH

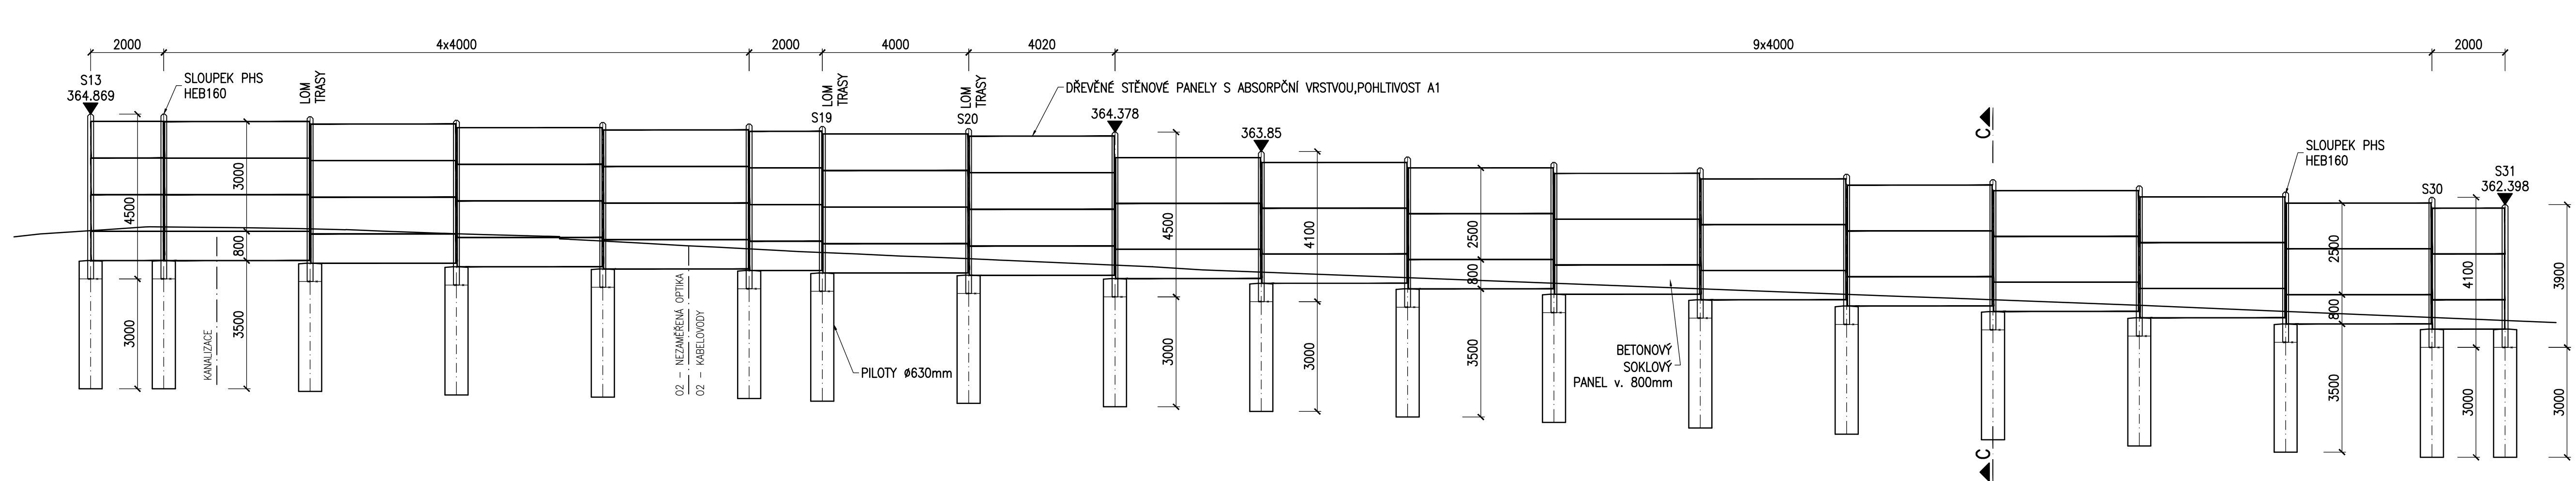

POHLED NA STÁVAJÍCÍ OPLOCENÍ 1:100
ULICE ZNOJEMSKÁ

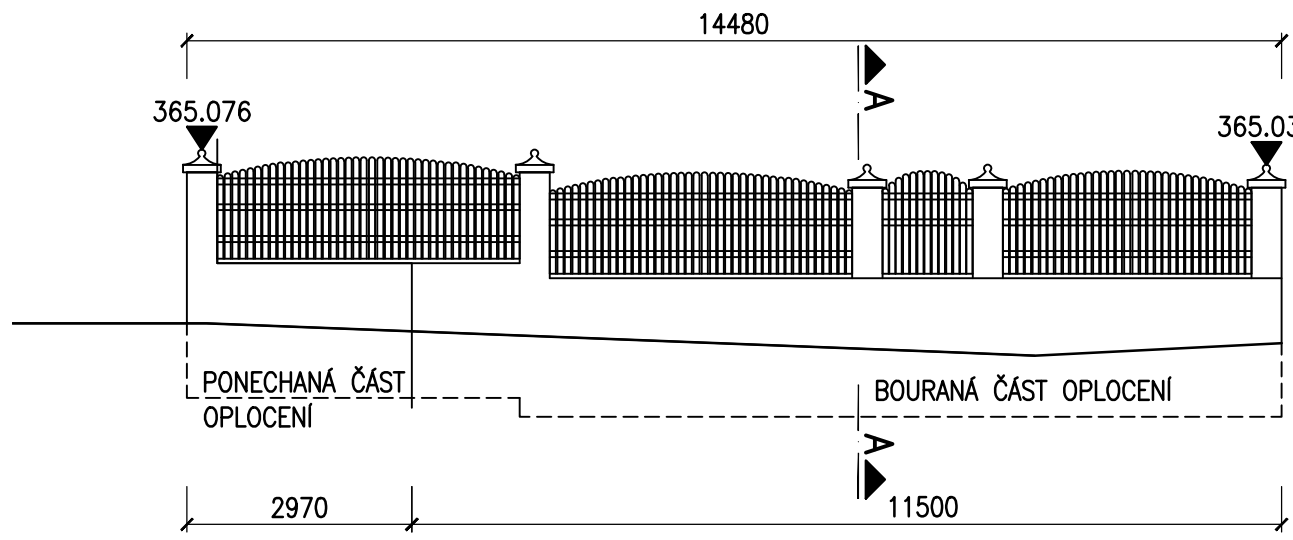

POHLED NA PHS 1:100
ULICE ZNOJEMSKÁ

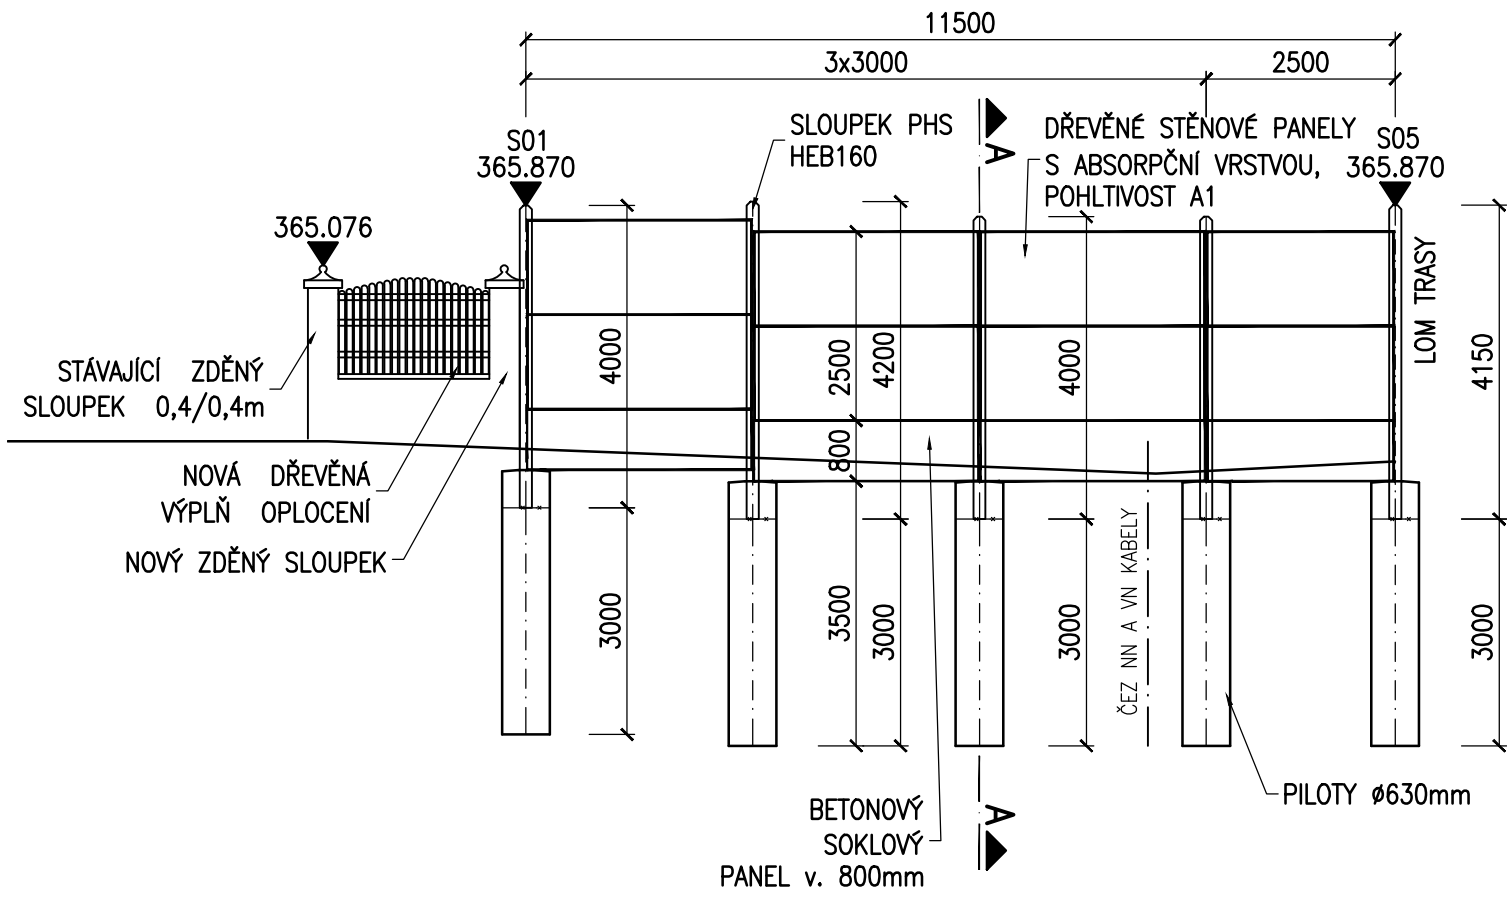

POZNÁMKY:

- PHS BUDE PROVEDENA DLE TP 104
- SADOVÉ ÚPRAVY BUDOU NA SOUKROMÉM POZEMKU ZACHOVÁNY
- POŽADOVANÉ VLASTNOSTI PHS DLE HLUKOVÉ STUDIE:
 - ZVUKOVÁ POHLTIVOST $D_{La} = 1dB$ – KATEGORIE A1 ($< 4dB$)
 - ZVUKOVÁ NEPRŮZVUČNOST $DLR = 20dB$ – KATEGORIE B2 (15–24dB)
- PŘED PROVÁDĚNÍM JE NUTNÉ VYTÝČIT VŠECHNY INŽENÝRSKÉ SÍTĚ A KOORDINOVAT VÝSTAVBU PHS S OSTATNÍMI OBJEKTY.
- ŽIVOTNOST PANELŮ A PROTIKOROZNÍ OCHRANA JE UVEDENA V TECHNICKÉ ZPRÁVĚ.

BETON
PILOTY
PANEL SOKLOVÝ
BETONOVÉ LOŽE

ČSN EN 206+A1
C30/37–XF4, XD3 (HLAVA PILOTY)
C25/30–XA1 (DŘÍK PILOTY)
C30/37–XF4, XD3
C20/25–XF3

OCEL
BETONÁŘSKÁ VÝZTUŽ
KONSTRUKČNÍ OCEL

B500B ČSN EN 10027–1
S235JR ČSN EN 10025

ČÁST B
SO 1255

Souřadnicový systém S–JTSK, Výškový systém Bpv		
Hlavní inženýr projektu: Ing. Dominika URBANOVÁ podpis:	Zhotovitel PD: SPRÁVCE SPOLEČNOSTI: PRAGOPROJEKT, s.r.o., K Rybníku 188/16, 147 54 Praha 4	MO Křimická SPOLEČNÍK SPOLEČNOSTI: Valbeka 505/17, 460 01 Liberec
Čís. zakázky: 18 240 2		

Valbek, spol. s r.o., Vaňurova 505/17, 460 01 Liberec, IČ: 48266230, DIČ: CZ48266230, www.valbek.cz Valbek, spol. s r.o. – společník společnosti PGP/VALBEK – MO Křimická, email: info@valbek.cz, telefon: +420 487 070 435		
Namítl/vypracoval: Ing. L. Vejvarová podpis:	Zodpovědný projektant: Ing. L. Vejvarová podpis:	Realizoval: Ing. R. Vorschneider podpis:
Technická kontrola: Ing. T. Mares podpis:		Čís. zakázky zhotovitele: 18PL11005
		Zhotovitel:

Kraj: PLZEŇSKÝ	Čís. zakázky: 18 240 2
Místo stavby: PLZEŇ	Čís. akce: 04 473
Objednatel: ODBOR INVESTIC MAGISTRÁTU MĚSTA PLZNĚ	Datum: 03.2019
Akce: MĚSTSKÝ OKRUH, ÚSEK KŘIMICKÁ (CHEBSKÁ) - KARLOVARSKÁ V PLZNI	Formát: 10xA4
Objekt: SO 1255 – PHS v ul. Na Chmelnicích a Znojemská	Měřítko: 1:100
Příloha: PODÉLNÝ ŘEZ - ROZVINUTÝ POHLED	Stupeň: Souprava:
	PDPS
	Čís. přílohy: 04.