

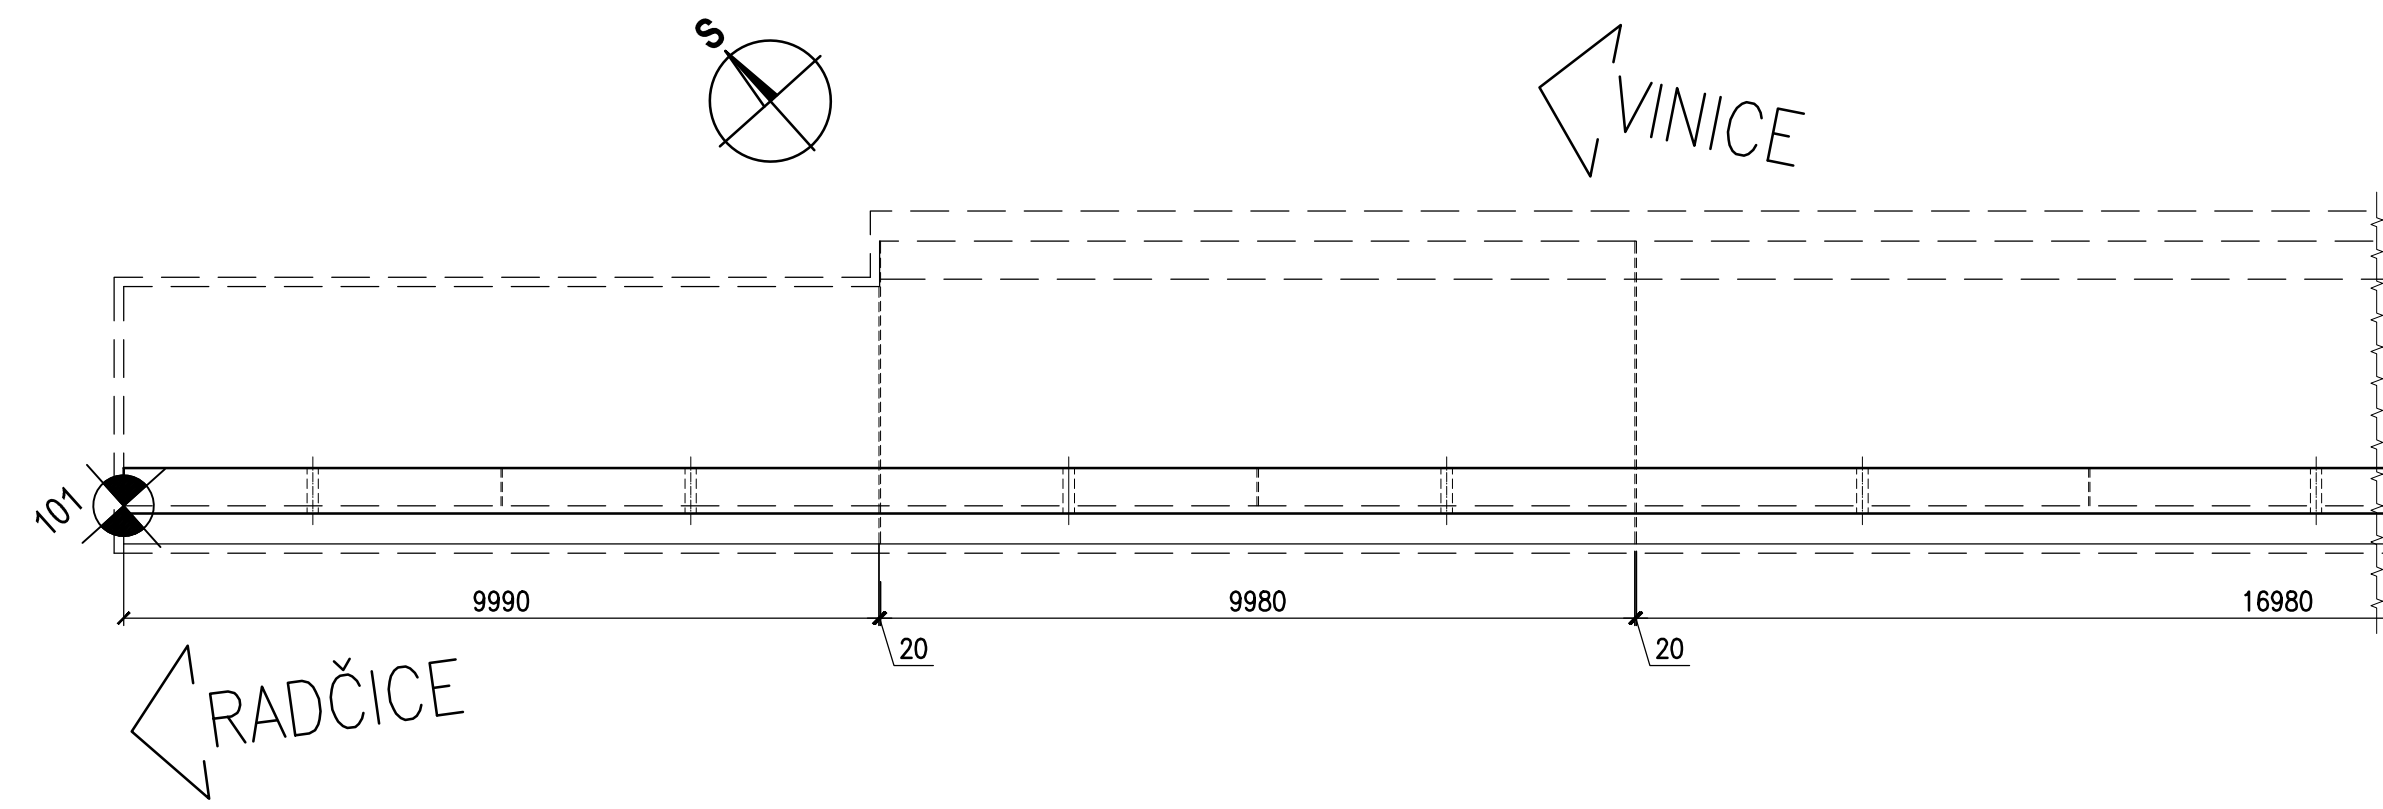


VYTYČOVACÍ SCHÉMA

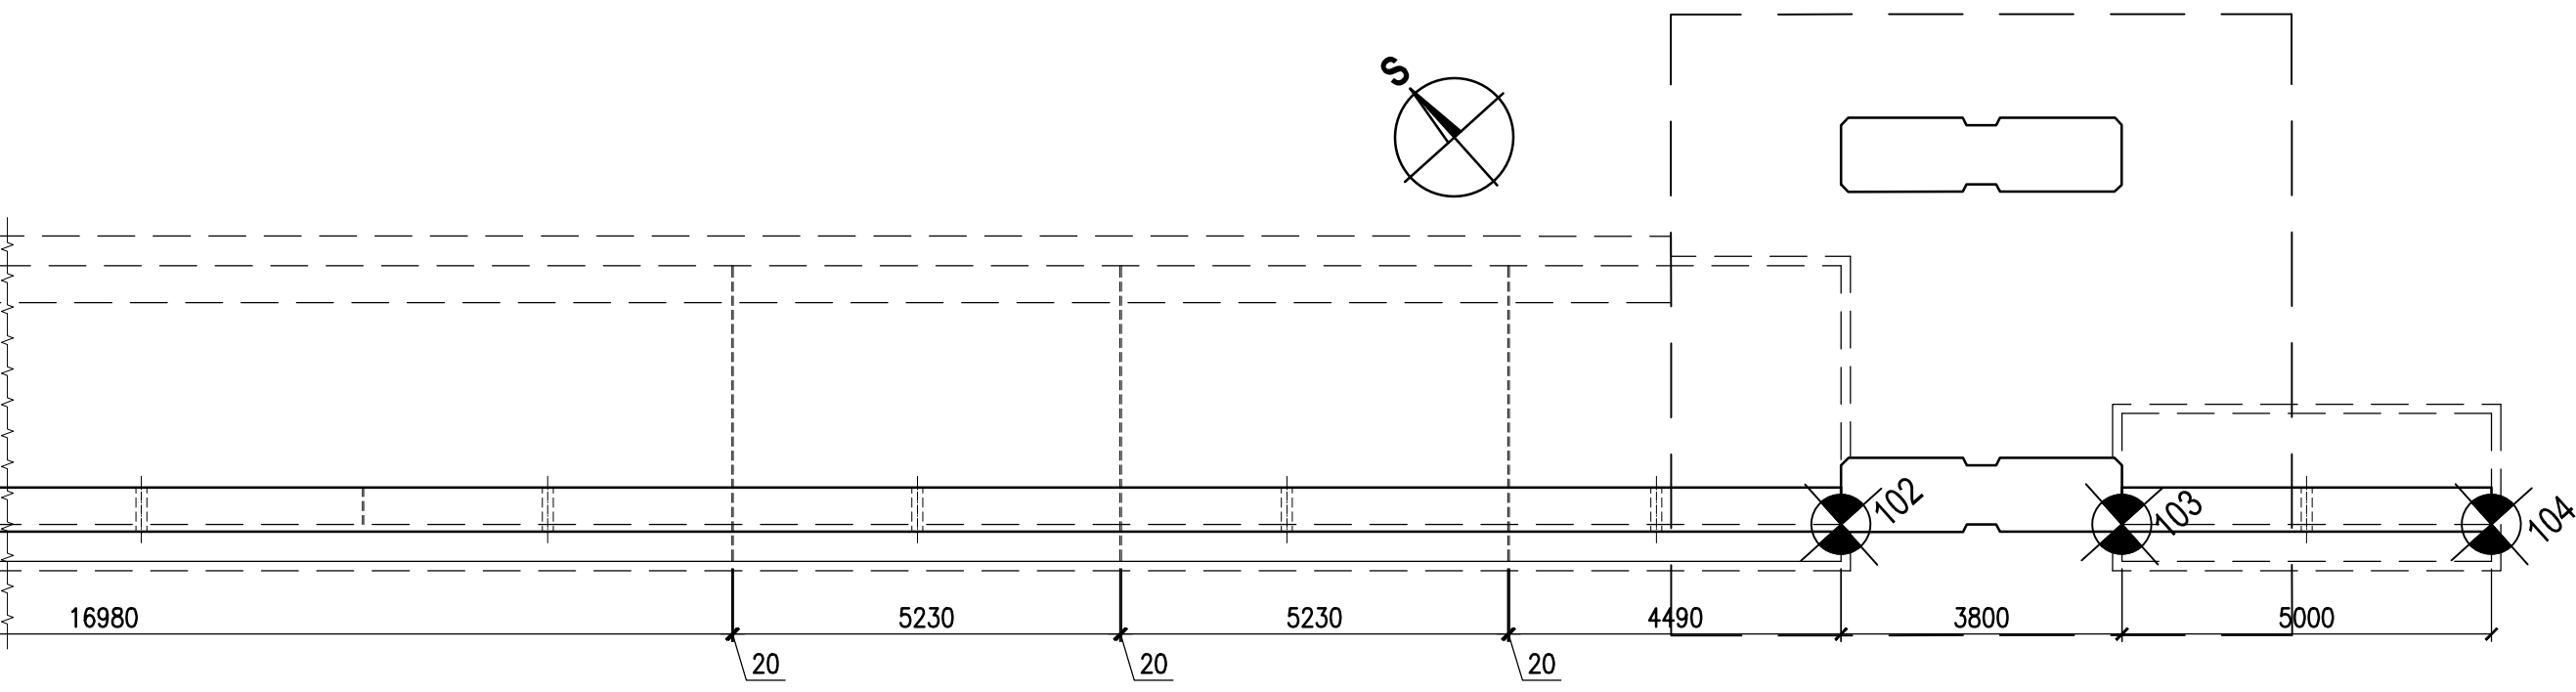

PŘÍČNÝ ŘEZ
SCHÉMA 1:100

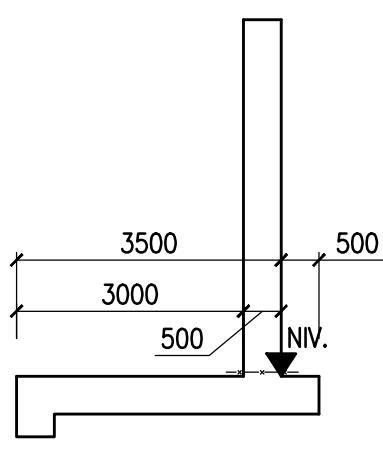

BODY	SOUŘADNICE "X"	SOUŘADNICE "Y"
101	1067720,398	825475,137
102	1067755,154	825436,458
103	1067757,692	825433,630
104	1067761,034	825429,912

ČÁST B
SO 1260

Souřadnicový systém S–JTSK, Výškový systém Bpv

Hlavní inženýr projektu: Ing. Dominika URBANOVÁ	Zhotovitel PD: SPRÁVCE SPOLEČNOSTI: Společnost PGP/VALBEK – MO Křimická	SPOLEČNÍK SPOLEČNOSTI:
Čís. zakázky: 18 240 2	 PRAGOPROJEKT, a.s., K Rybáře 1668/16, 147 54 Praha 4	Vaňurova 505/17, 460 01 Liberec

Valbek, spol. s r.o., Vaňurova 505/17, 460 01 Liberec, IČ: 48266230, DIČ: CZ48266230, www.valbek.cz Valbek, spol. s r.o. – společník společnosti PGP/VALBEK – MO Křimická, email: info@valbek.cz, telefon: +420 487 070 435			
Navrhl/vypracoval: Ing. J. Paterová	Zodpovědný projektant: Ing. J. Paterová	Ředitel ateliéru: Ing. R. Vorschneider	Zhotovitel:
podpis:	podpis:	Čís. zakázky zhotovitele: 18PL11005	
Technická kontrola: Ing. T. Mareš			
podpis:			

Kraj: PLZEŇSKÝ	Čís. zakázky: 18 240 2
Místo stavby: PLZEŇ	Čís. akce: 04 473
Objednatel: ODBOR INVESTIC MAGISTRÁTU MĚSTA PLZNĚ	Datum: 03.2019
Akce: MĚSTSKÝ OKRUH, ÚSEK KŘIMICKÁ (CHEBSKÁ) - KARLOVARSKÁ V PLZNI	Formát: 3xA4
Objekt: SO 1260 – Opěrná zeď v km 0,072 větve "K"	Měřítko: 1:100
Příloha: VYTYČOVACÍ SCHÉMA	Stupeň: PDPS
	Souprava: 06.