



PŘÍČNÉ ŘEZY, VZOROVÝ ŘEZ


VZOROVÝ ŘEZ 1:50

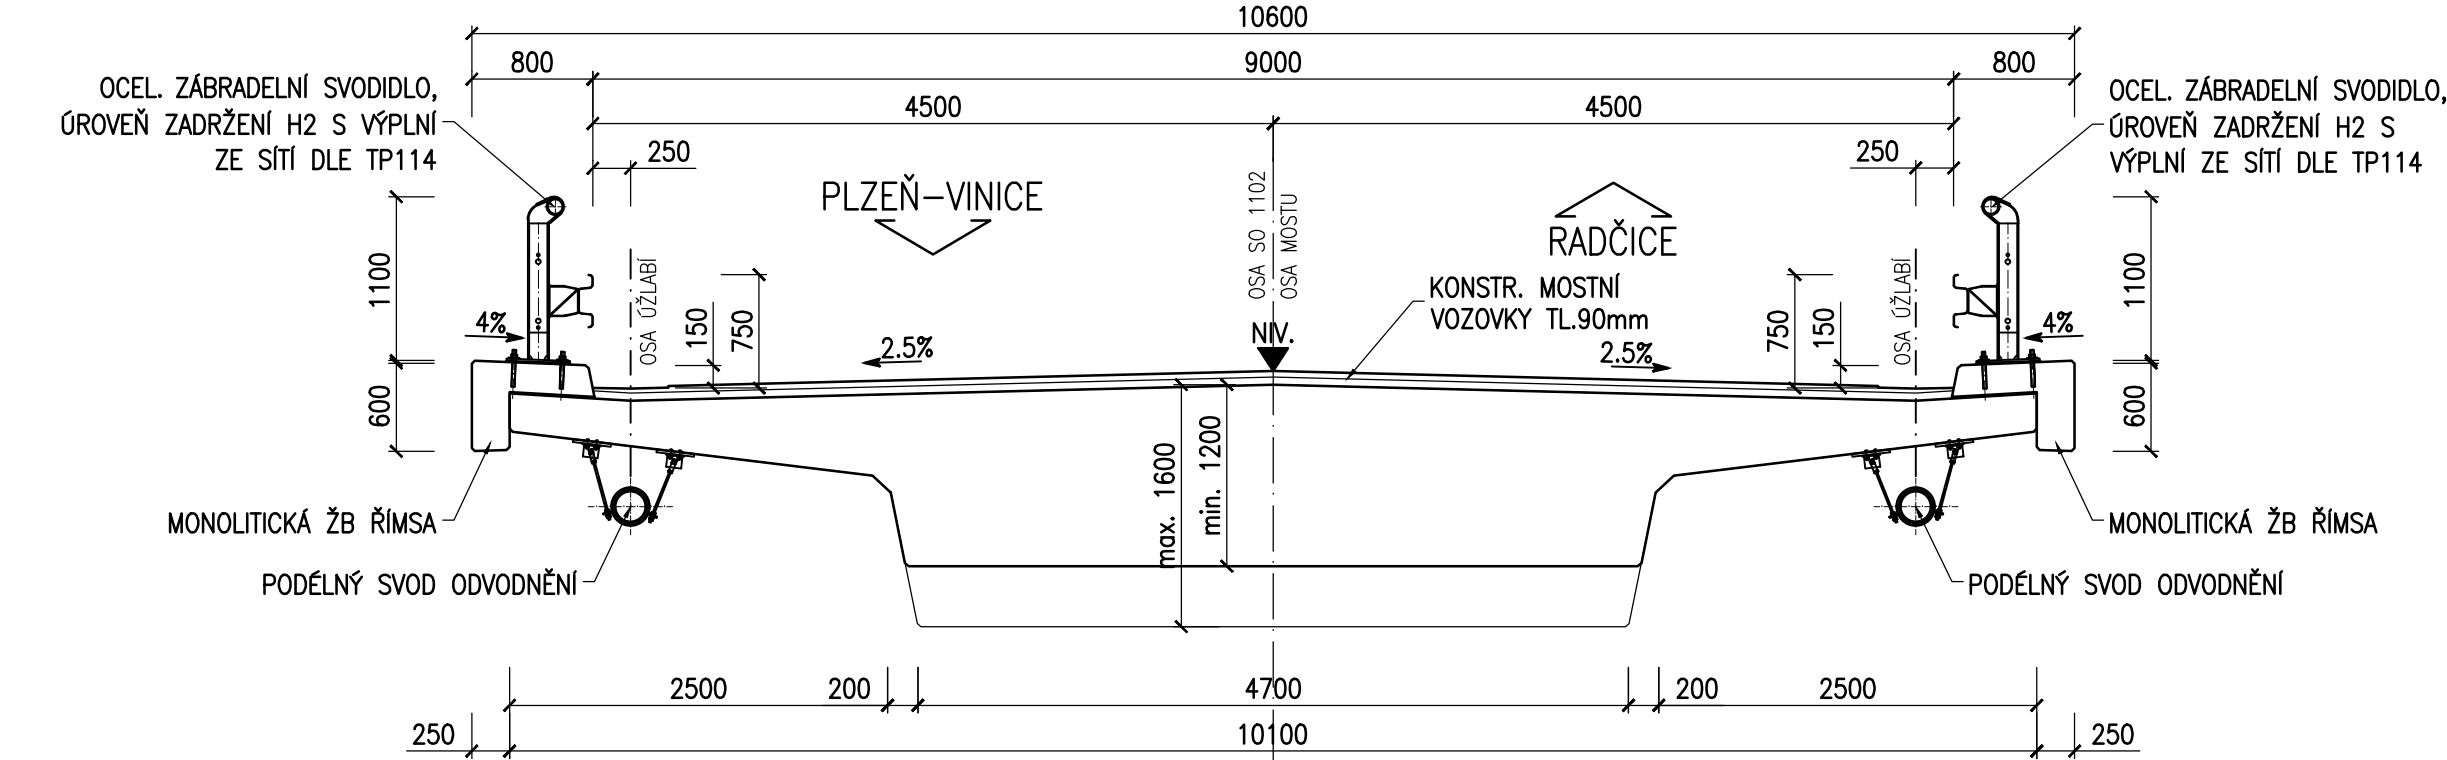


PŘÍČNÝ ŘEZ 1:100
OSOU OPĚRY OP01-VZ01 (PROTI SMĚRU STANIČENÍ)

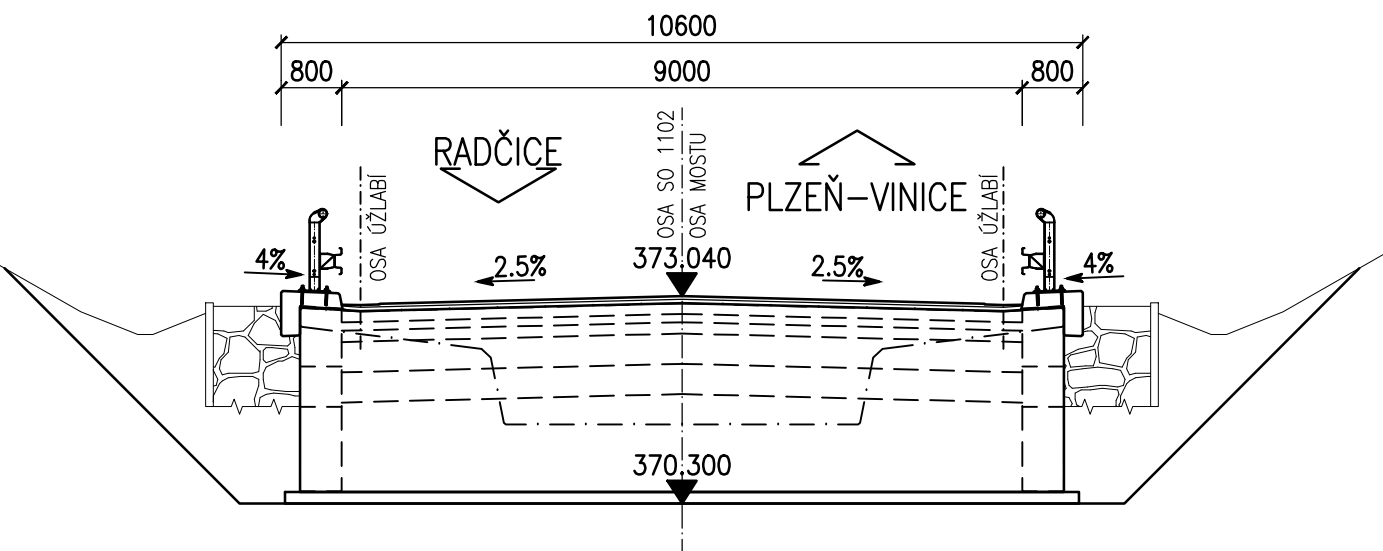


PŘÍČNÝ ŘEZ 1:100
OSOU OPĚRY OP04-VZ04

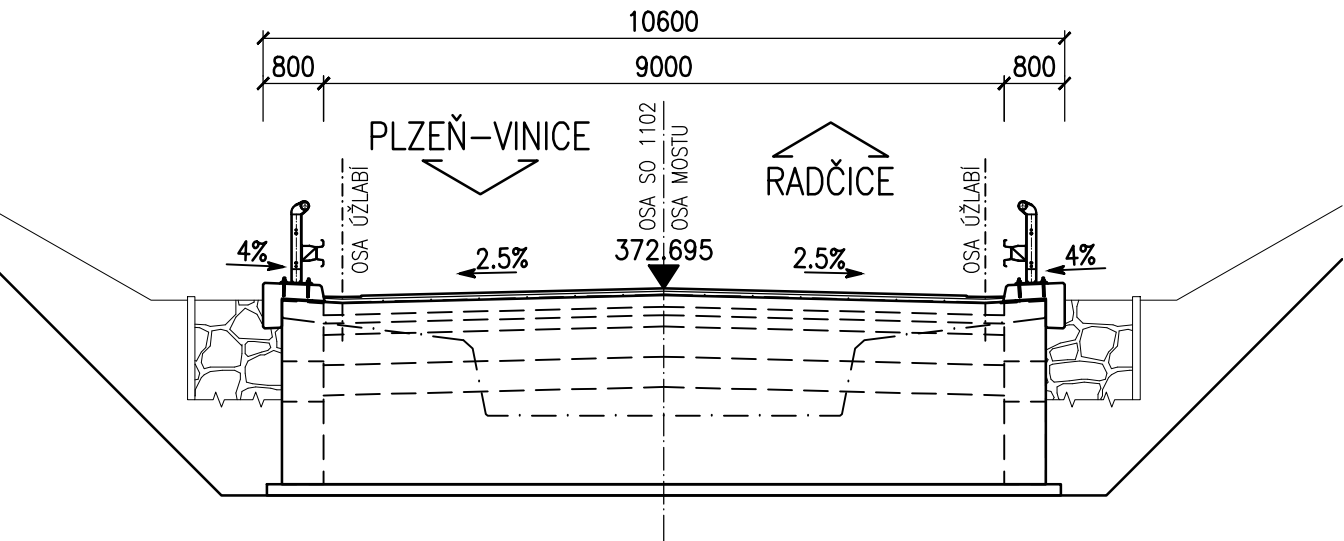

PŘÍČNÝ ŘEZ 1:100
OSOU VZ02 S POHLEDEM NA VZPĚRU VZ02

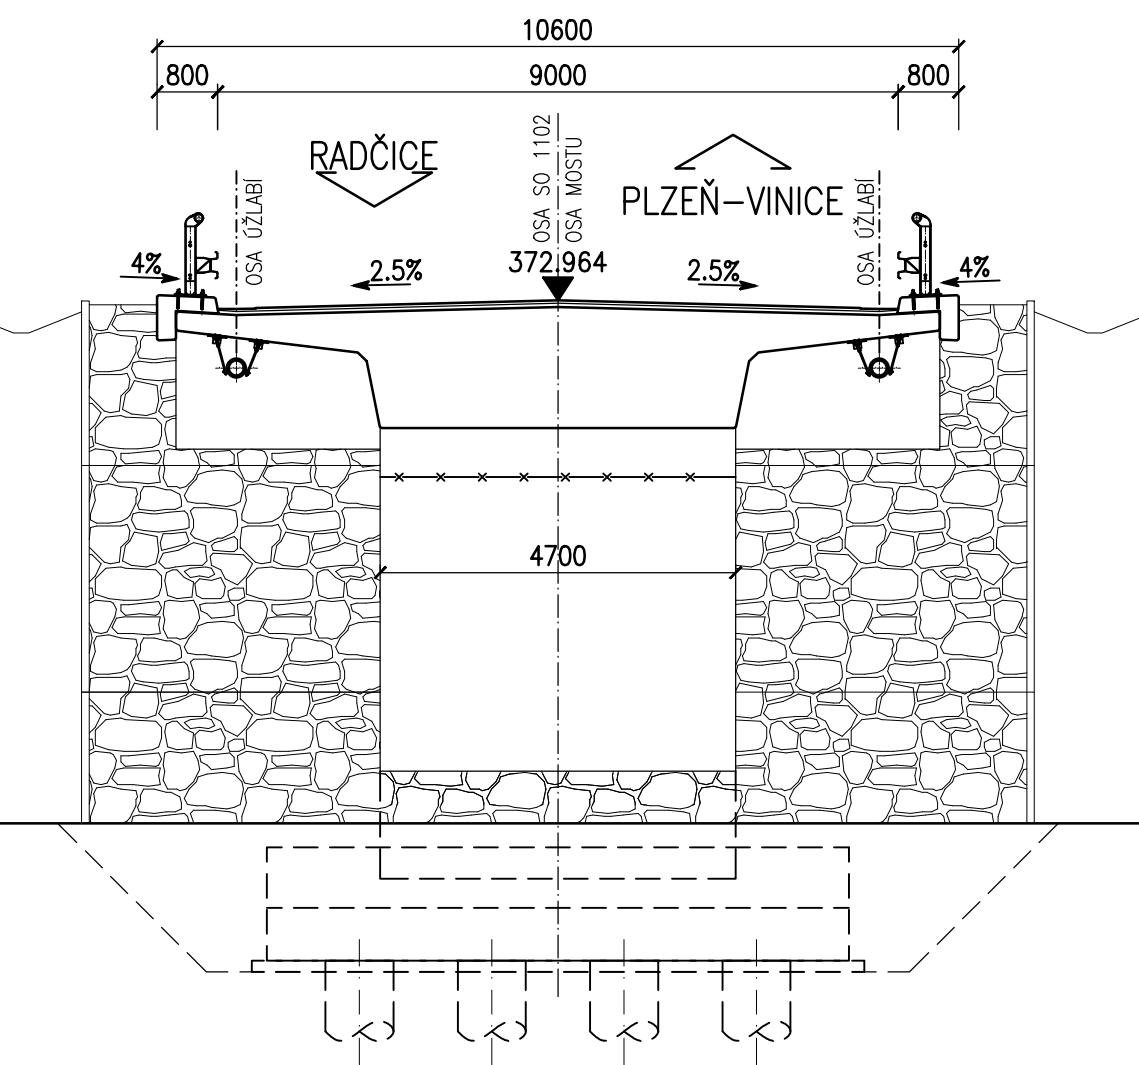

PŘÍČNÝ ŘEZ 1:100
OSOU VZ03 S POHLEDEM NA VZPĚRU VZ03

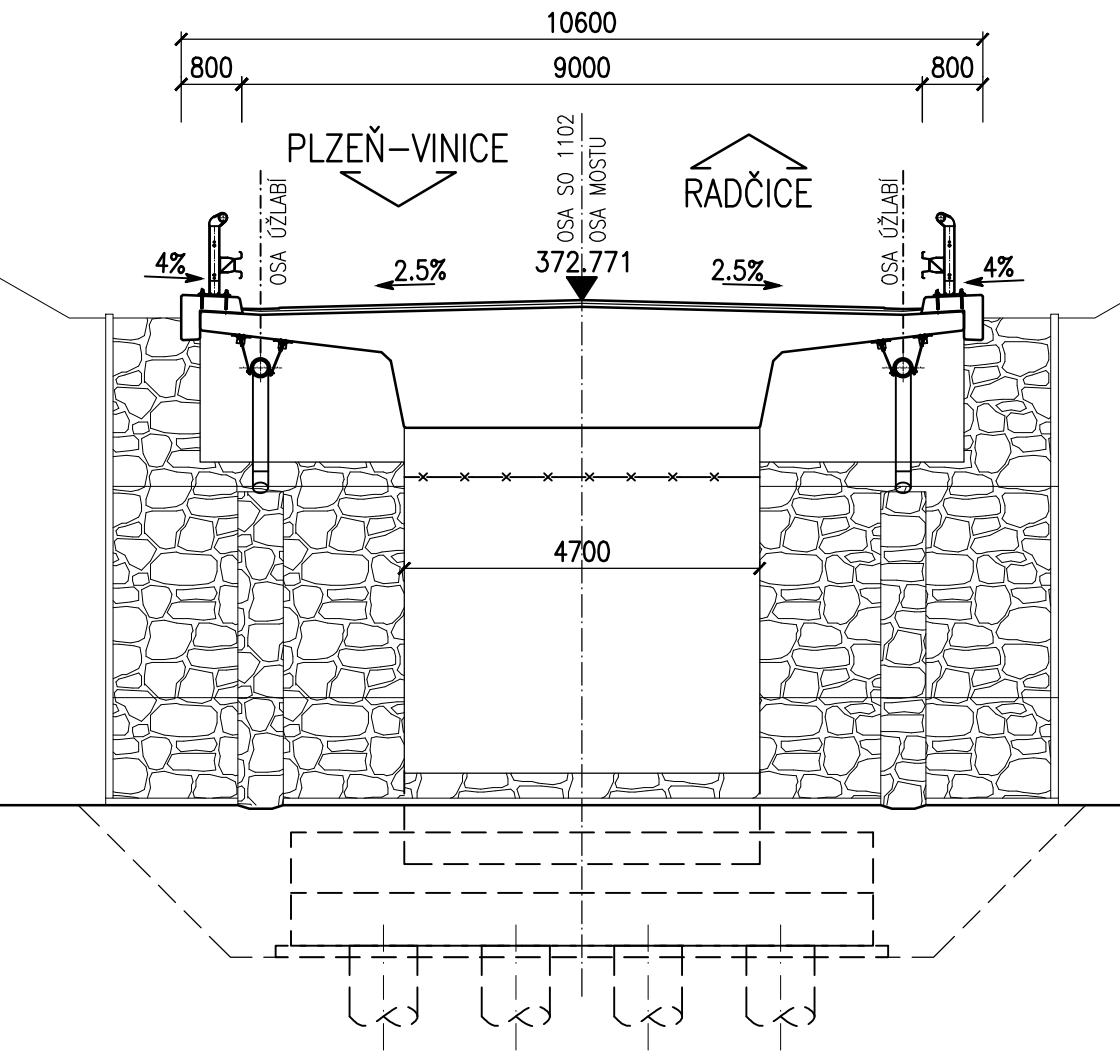

KONSTRUKCE VOZOVKY:

OBRUSNÁ VRSTVA	ACO 11	40 mm
SPOJ.POSTŘÍK	PS-CP	0,35 kg/m ²
OCHRANNÁ VRSTVA	ACO 8	45 mm
CELOPLOŠNÁ IZOLACE	NAIP	5 mm
PEČETICÍ VRSTVA NA BÁZI EPOXID.PRYSKYŘICE		
CELKEM		90 mm

BETON

ŠABLONY PRO PILOTY
PODKLADNÍ BETON
PILOTY
ZÁKLADY
PŘECHODOVÉ DESKY
NOSNÁ KONSTRUKCE
ŘÍMSY

ČSN EN 206+A1

C16/20-X0
C12/15-X0
C25/30-XA1
C25/30-XA1
C25/30-XD1, XF2
C30/37-XD1, XF2
C30/37-XD3, XF4

OCEL

BETONÁŘSKÁ VÝZTUŽ
PŘEDPÍNAČÍ VÝZTUŽ
KONSTRUKČNÍ OCEL

B500B ČSN EN 10027-1
dle prEN 10138
S235JR ČSN EN 10025

ČÁST B
SO 1224

Souřadnicový systém S-JTSK, Výškový systém Bpv

Hlavní inženýr projektu: Ing. Dominika URBANOVÁ podpis:	Zhotovitel PD: SPRÁVCE SPOLEČNOSTI: Ing. J. Paterová podpis:	Společnost PGP/VALBEK - MO Křimická SPOLEČNÍK SPOLEČNOSTI: Vaňurova 505/17, 460 01 Liberec
Čís. zakázky: 18 240 2		

Valbek, spol. s r.o., Vaňurova 505/17, 460 01 Liberec, IČ: 48266230, DIČ: CZ48266230, www.valbek.cz Valbek, spol. s r.o. - společník společnosti PGP/VALBEK - MO Křimická, email: info@valbek.cz, telefon: +420 487 070 435	Zodpovědný projektant: Ing. J. Paterová podpis:	Ředitel ateliéru: Ing. R. Vorschneider podpis:	Zhotovitel:
Technická kontrola: Ing. T. Mareš podpis:		Čís. zakázky zhotovitele 18PL11005	

Kraj: PLZEŇSKÝ	Čís. zakázky: 18 240 2
Místo stavby: PLZEŇ	Čís. akce: 04 473
Objednatel: ODBOR INVESTIC MAGISTRÁTU MĚSTA PLZNĚ	Datum: 03.2019
Akce: MĚSTSKÝ OKRUH, ÚSEK KŘIMICKÁ (CHEBSKÁ) - KARLOVARSKÁ V PLZNI	Formát: 5x4
Objekt: SO 1224 - Most na větvi VIN v km 4,466	Měřítko: 1:50,100
Příloha:	Stupeň: PDPS Čís. přílohy: 05.