


KOORDINAČNÍ SITUACE MOSTU

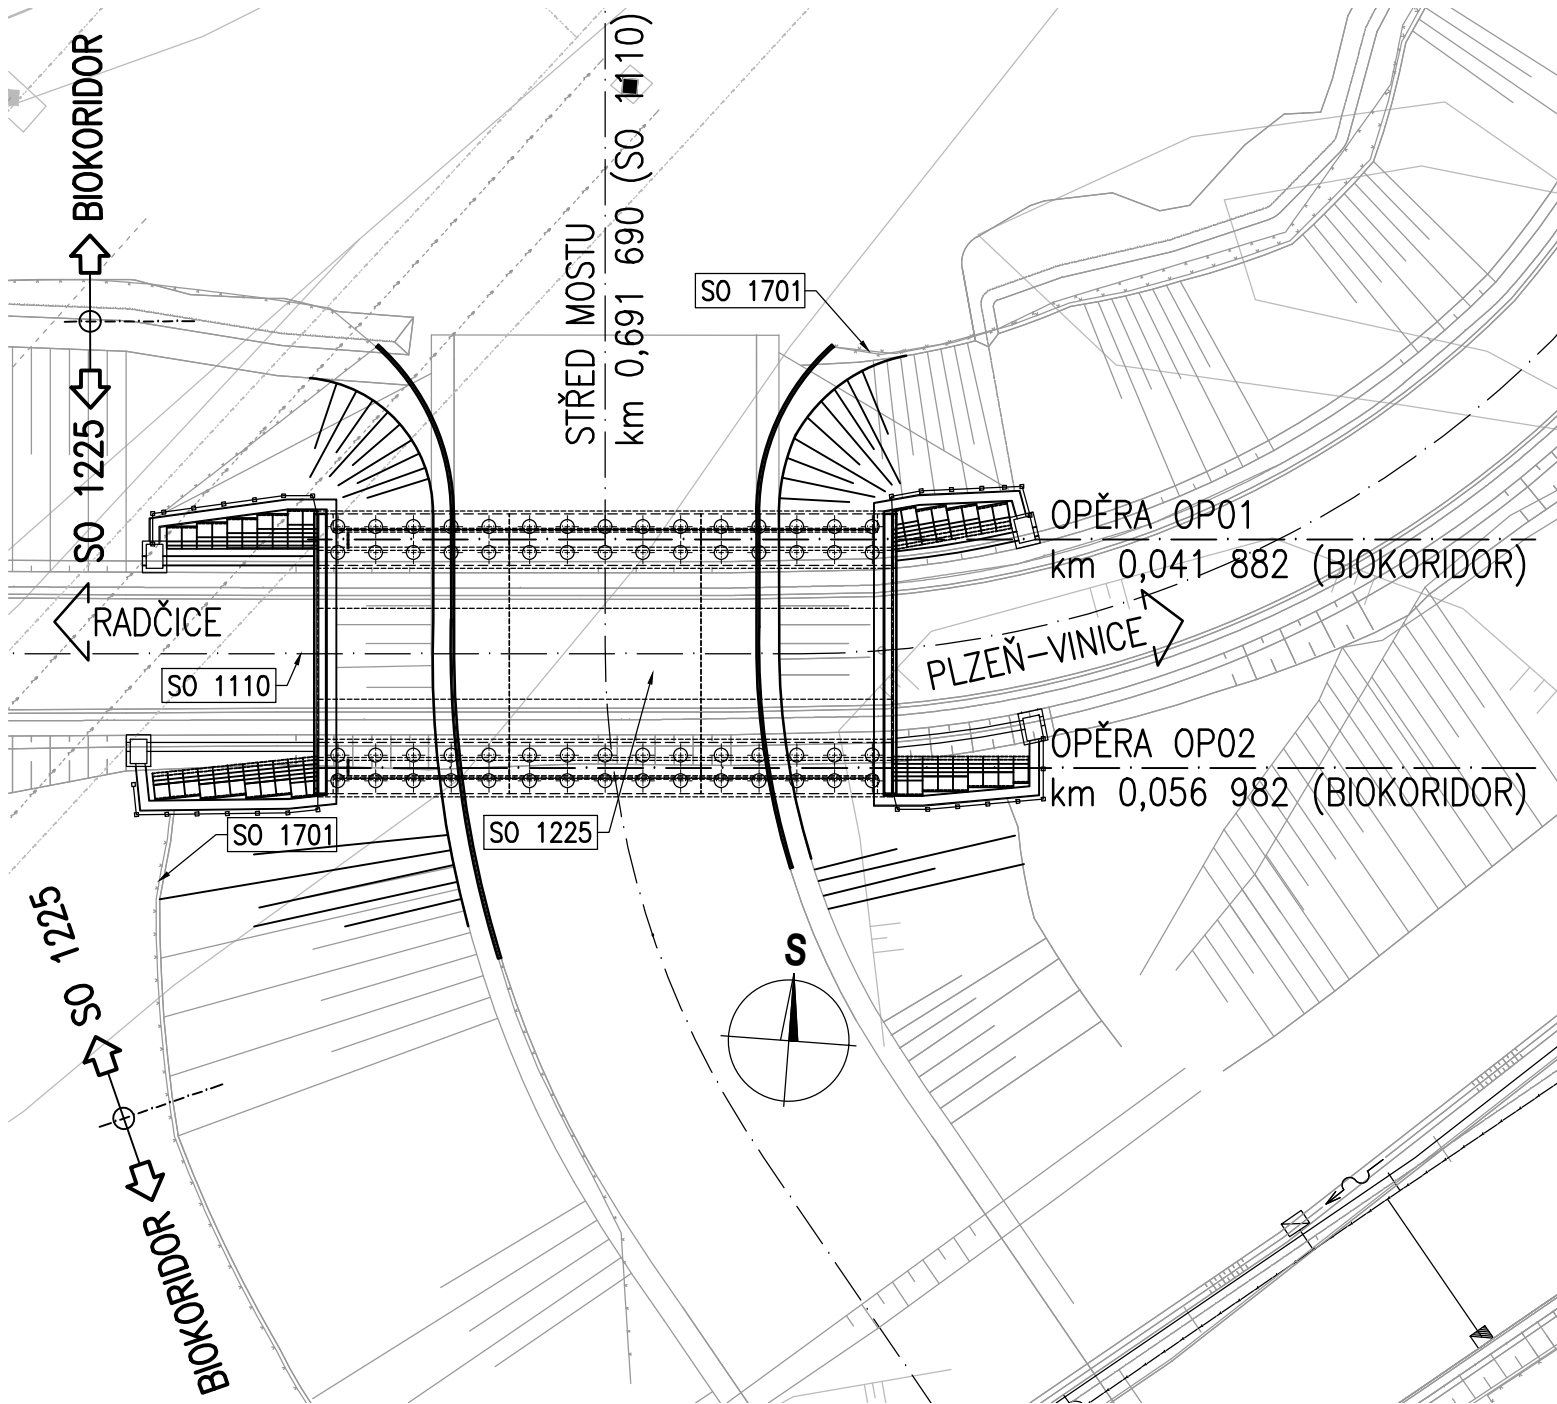

SOUVISEJÍCÍ OBJEKTY:

- SO 1001 – PŘÍPRAVNÉ PRÁCE KM 2,5–5,8
- SO 1110 – PROPOJENÍ SIL.III/18050 MÚK SYLVÁN
- SO 1220 – BIOKORIDOR V km 4,322
- SO 1803 – VEGETAČNÍ ÚPRAVY SO 1220
- SO 1701 – OPLOCENÍ km 2,5–5,8

ČÁST B SO 1225

Souřadnicový systém S–JTSK, Výškový systém Bpv

Hlavní inženýr projektu: Ing. Dominika URBANOVÁ podpis: Čís. zakázky: 18 240 2	Zhotovitel PD: Společnost PGP/VALBEK – MO Křimická SPRÁVCE SPOLEČNOSTI: PRAGOPROJEKT, a.s., K Ryšánce 1668/16, 147 54 Praha 4	SPOLEČNÍK SPOLEČNOSTI: Vaňurova 505/17, 460 01 Liberec
--	---	---

Valbek, spol. s r.o., Vaňurova 505/17, 460 01 Liberec, IČ: 48266230, DIČ: CZ48266230, www.valbek.cz Valbek, spol. s r.o. – společník společnosti PGP/VALBEK – MO Křimická, email: info@valbek.cz, telefon: +420 487 070 435			
Navrhl/vypracoval: M. Hejduk podpis:	Zodpovědný projektant: Ing. J. Paterová podpis:	Ředitel ateliéru: Ing. R. Vorschneider podpis:	
Technická kontrola: Ing. T. Mareš podpis:		Čís. zakázky zhotovitele 18PL11005	

Kraj:	PLZEŇSKÝ	Čís. zakázky:	18 240 2
Místo stavby:	PLZEŇ	Čís. akce:	04 473
Objednatel:	ODBOR INVESTIC MAGISTRÁTU MĚSTA PLZNĚ	Datum:	03.2019
Akce:	MĚSTSKÝ OKRUH, ÚSEK KŘIMICKÁ (CHEBSKÁ) - KARLOVARSKÁ V PLZNI	Formát:	2xA4
Objekt:	SO 1225 – Biokoridor přes větev "L"	Měřítko:	1:500
Příloha:	KOORDINAČNÍ SITUACE MOSTU	Stupeň:	PDPS
		Čís. přílohy:	02.