


VÝZTUŽ PILOT DL. 3,20 m ø 630mm

1:25

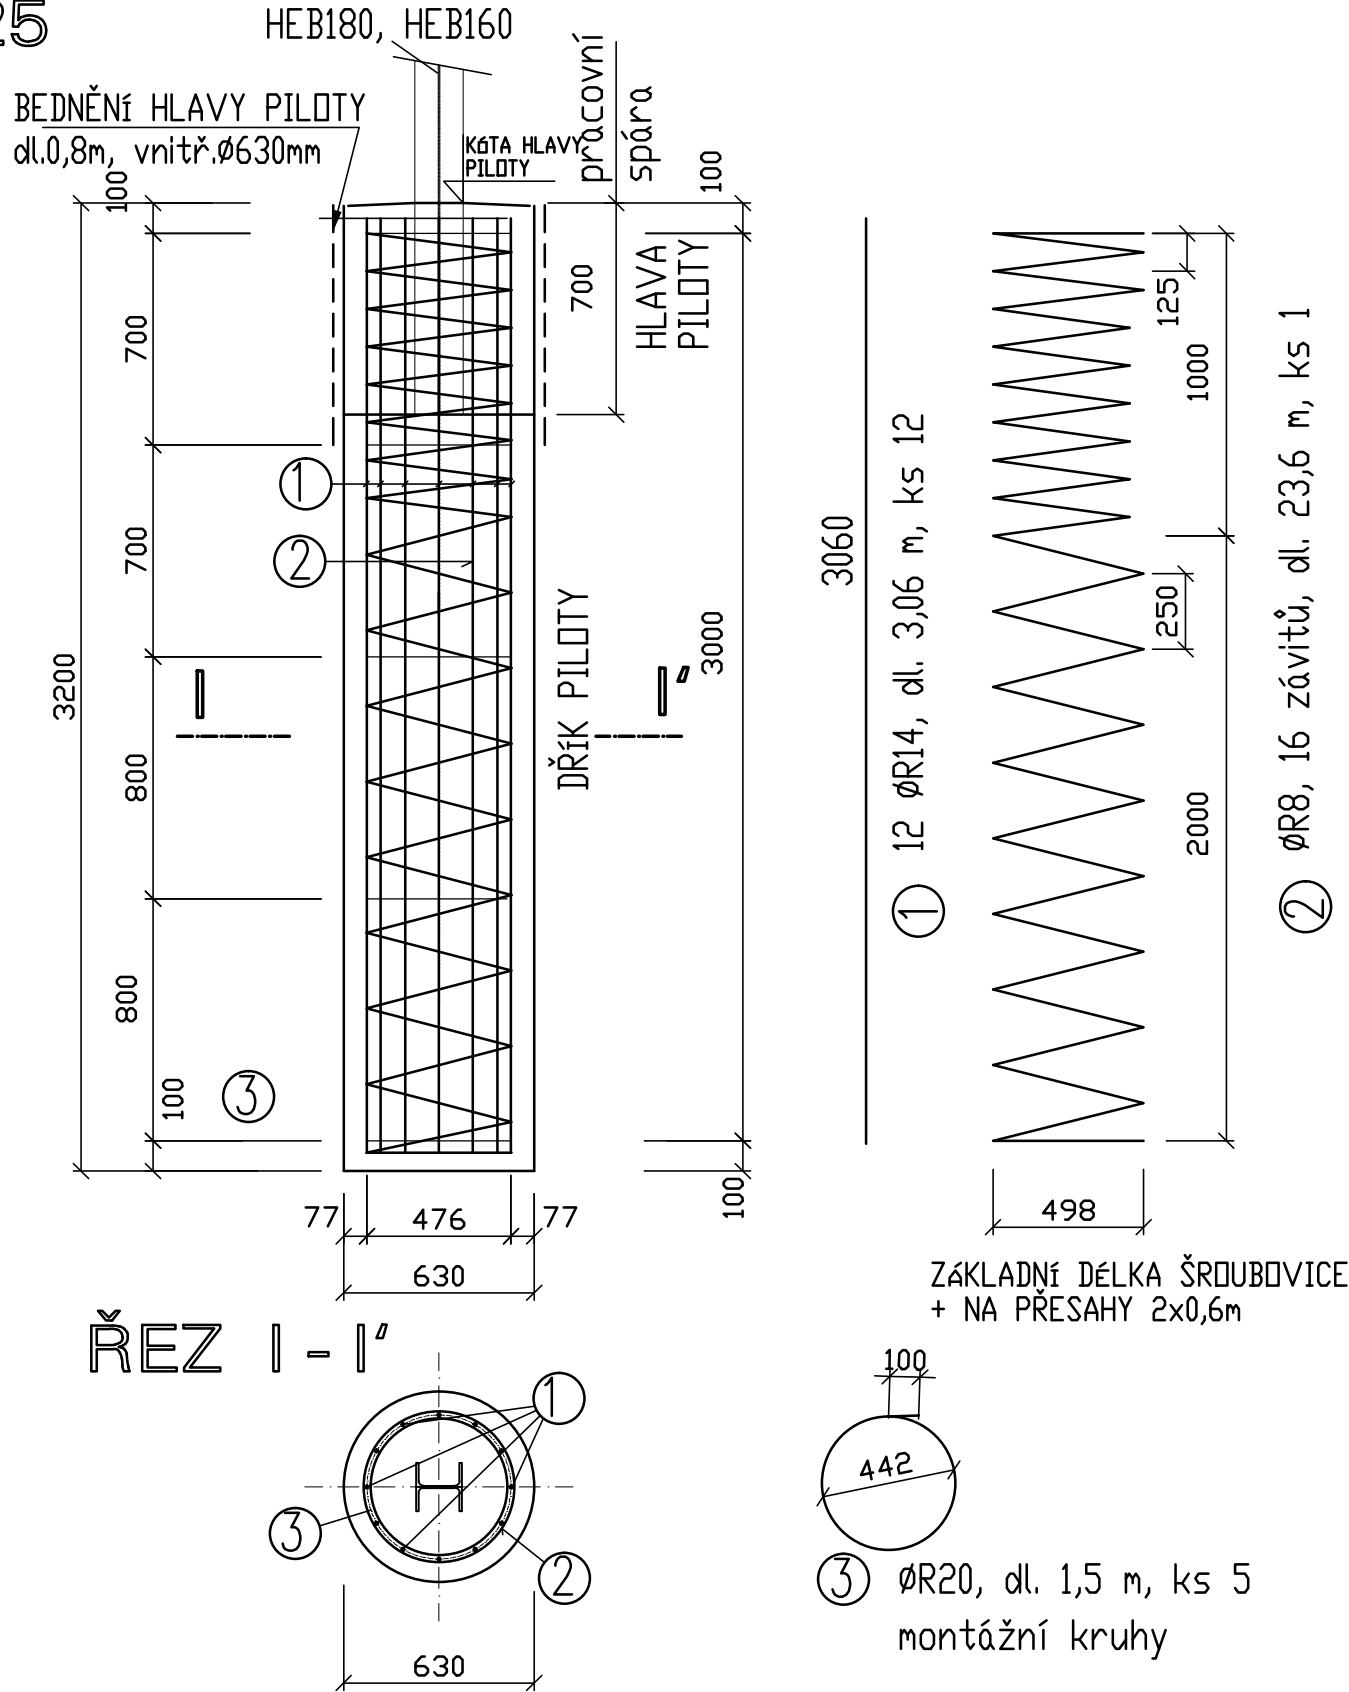

BETON C 25/30 XA1 (DŘÍK)
BETON C 30/37 XF4 (HLAVA)
OCEL B500B dle ČSN 42 0139

- POZNÁMKA :
- HORNÍ ČÁST PILOTY BUDE PAŽENA NA VÝŠKU min. 800 mm, ZTRACENÝM BEDNĚNÍM
 - DOBETONOVÁNÍ HLAVY S OSAZENÍM SLOUPKU BUDE PROVEDENO NEJDŘÍVE DRUHÝ DEN PO BETONÁŽI DŘÍKU
 - MINIMÁLNÍ KRYTÍ VÝZTUŽE 60 mm
 - JMENOVITÉ KRYTÍ VÝZTUŽE 70 mm
- BETON - HLAVA dl. 700MM - 0,22m3 92Ks 20,07
- DŘÍK dl. 2500MM - 0,78m3 92Ks 71,70

VÝKAZ VÝZTUŽE (pro 1 pilotu)

č.	ø	délka [m]	ks	délka celkem dle ø m		
				øR8	øR14	øR20
1	14	3,06	12		36,72	
2	8	25,10	1	25,10		
3	20	1,5	5			7,5
délka celkem dle ø m				25,10	36,72	7,5
hmotnost 1 m' kg/m'				0,395	1,21	2,47
hmotnost dle ø kg				9,92	44,43	18,53
celkem 1 armokoš				72,9 kg		
celkem 92 armokošů				6,71 t		

ČÁST B

SO 1253

Souřadnicový systém S—JTSK, Výškový systém Bpv

Hlavní inženýr projektu: Ing. Dominika URBANOVÁ Čís. zakázky: 18 240 2	Zhotovitel PD: SPRAVCE SPOLEČNOSTI: Společnost PGP/VALBEK — MO Křimická SPOLEČNÍK SPOLEČNOSTI: PRAGOPROJEKT, a.s., K Ryšánce 1668/16, 147 54 Praha 4 Vaňurova 505/17, 460 01 Liberec
---	---

PRAGOPROJEKT, a.s., K Ryšánce 1668/16, 147 54 Praha 4, IČ: 45272387, www.pragoprojekt.cz, datová schránka: 4kifr54
Zpracovatelský útvar: Ateliér Praha I – K Ryšánce 1668/16, 147 54 Praha 4, Tel.: 226 066 111, E-mail: mailbox@pragoprojekt.cz

Navrhl/vypracoval: Ing. Pavel MENER podpis: Technická kontrola: Ing. Dana HADAČOVÁ podpis:	Zodpovědný projektant: Ing. Pavel MENER podpis:	Ředitel ateliéru Praha I: Ing. Jan ZAPLETAL	Zhotovitel:
---	---	--	-----------------

Kraj: PLZEŇSKÝ	Čís. zakázky: 18 240 2
Místo stavby: PLZEŇ	Čís. akce: 04 473
Objednatel: ODBOR INVESTIC MAGISTRÁTU MĚSTA PLZNĚ	Datum: 09.2018
Akce: MĚSTSKÝ OKRUH, ÚSEK KŘIMICKÁ (CHEBSKÁ) - KARLOVARSKÁ V PLZNI	Formát: 3 A4
Objekt: PHS V KM 0,220-0,590 VĚTEV „L“ VLEVO	Měřítko: 1:25
Příloha: VÝKRES TVARU A VÝZTUŽE PILOT	Stupeň: PDPS Čís. přílohy: 8.