



PŘÍČNÉ ŘEZY


PŘÍČNÝ ŘEZ A-A 1:50  
PHS V MÍSTĚ STÁVAJÍCÍHO OPLOCENÍ

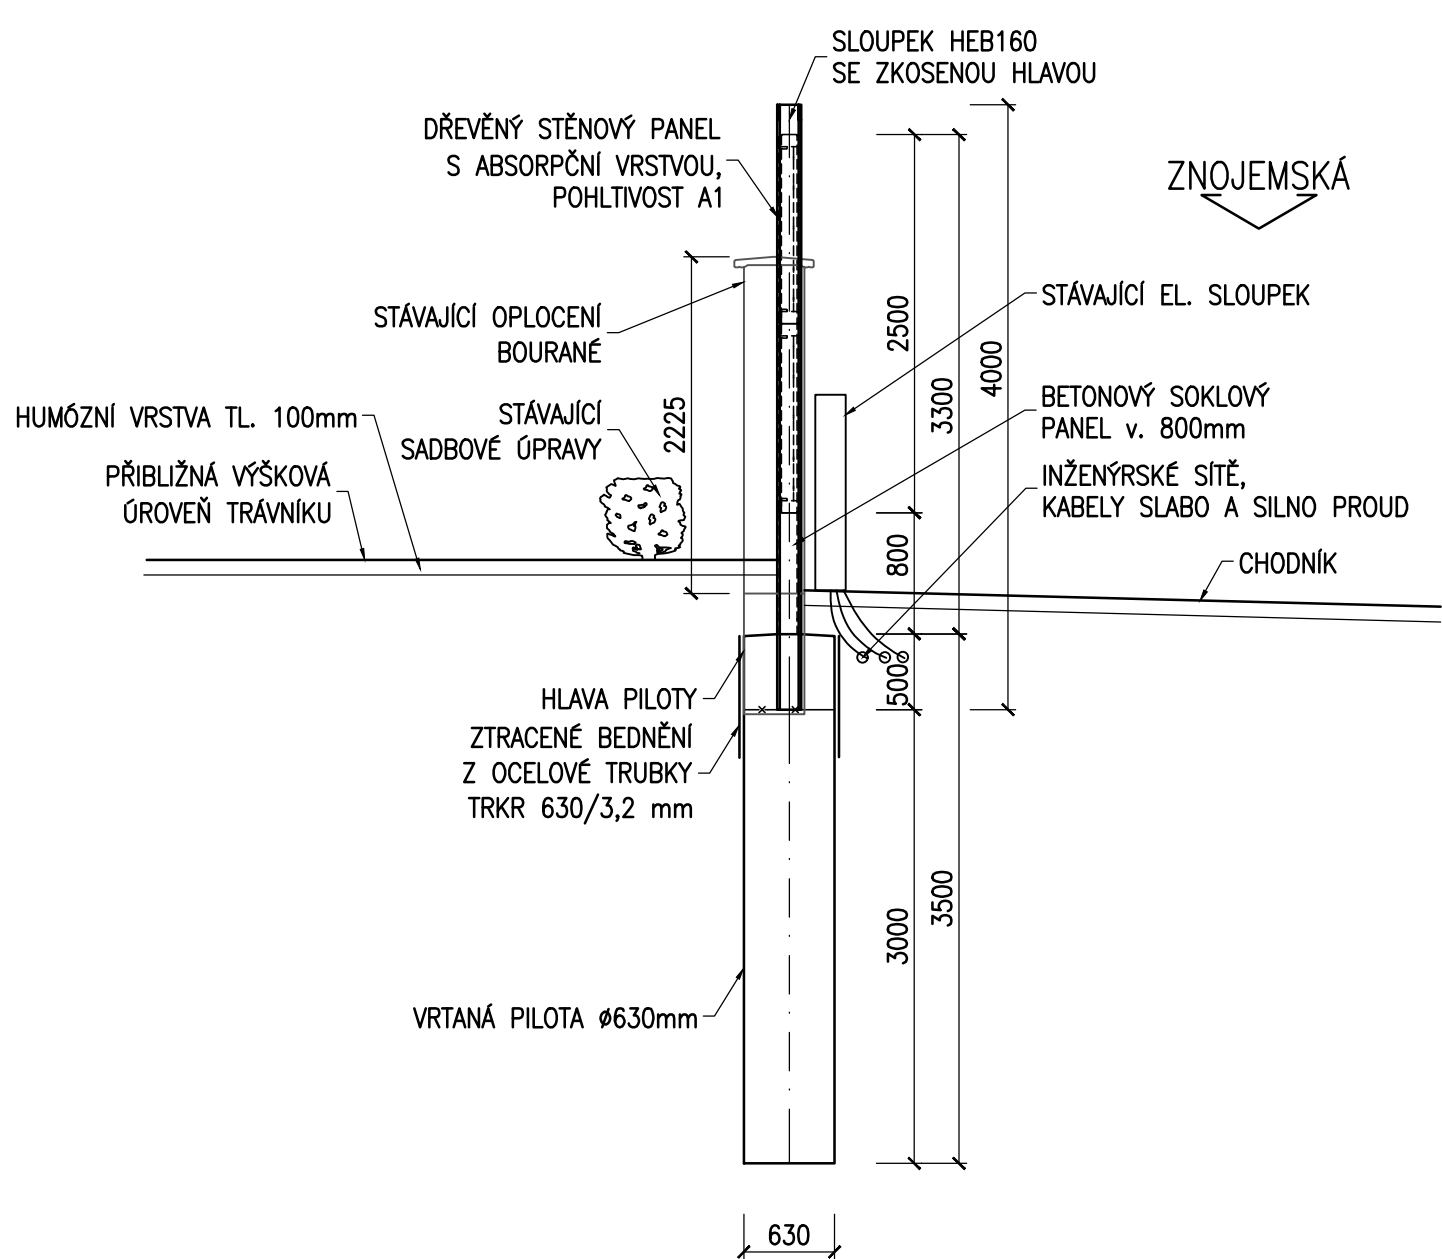

PŘÍČNÝ ŘEZ B-B 1:50  
PHS V MÍSTĚ STÁVAJÍCÍHO OPLOCENÍ

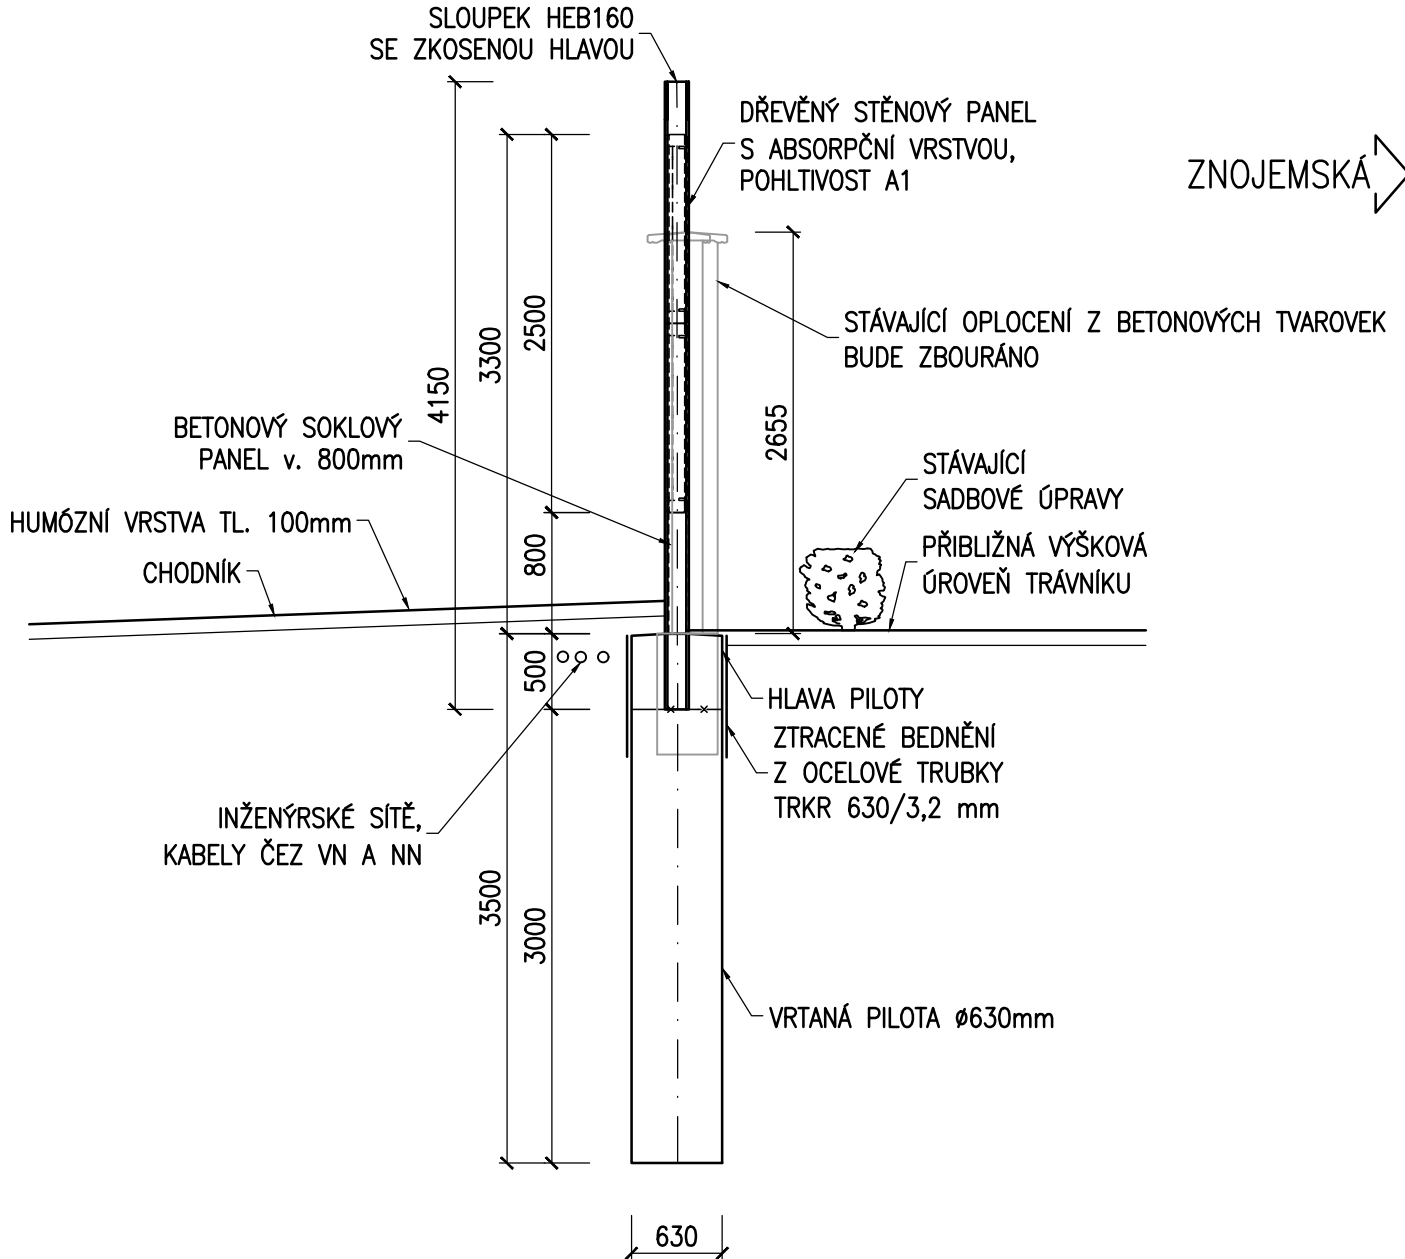

PŘÍČNÝ ŘEZ C-C 1:50  
SO 1255 ↔ SO 1107

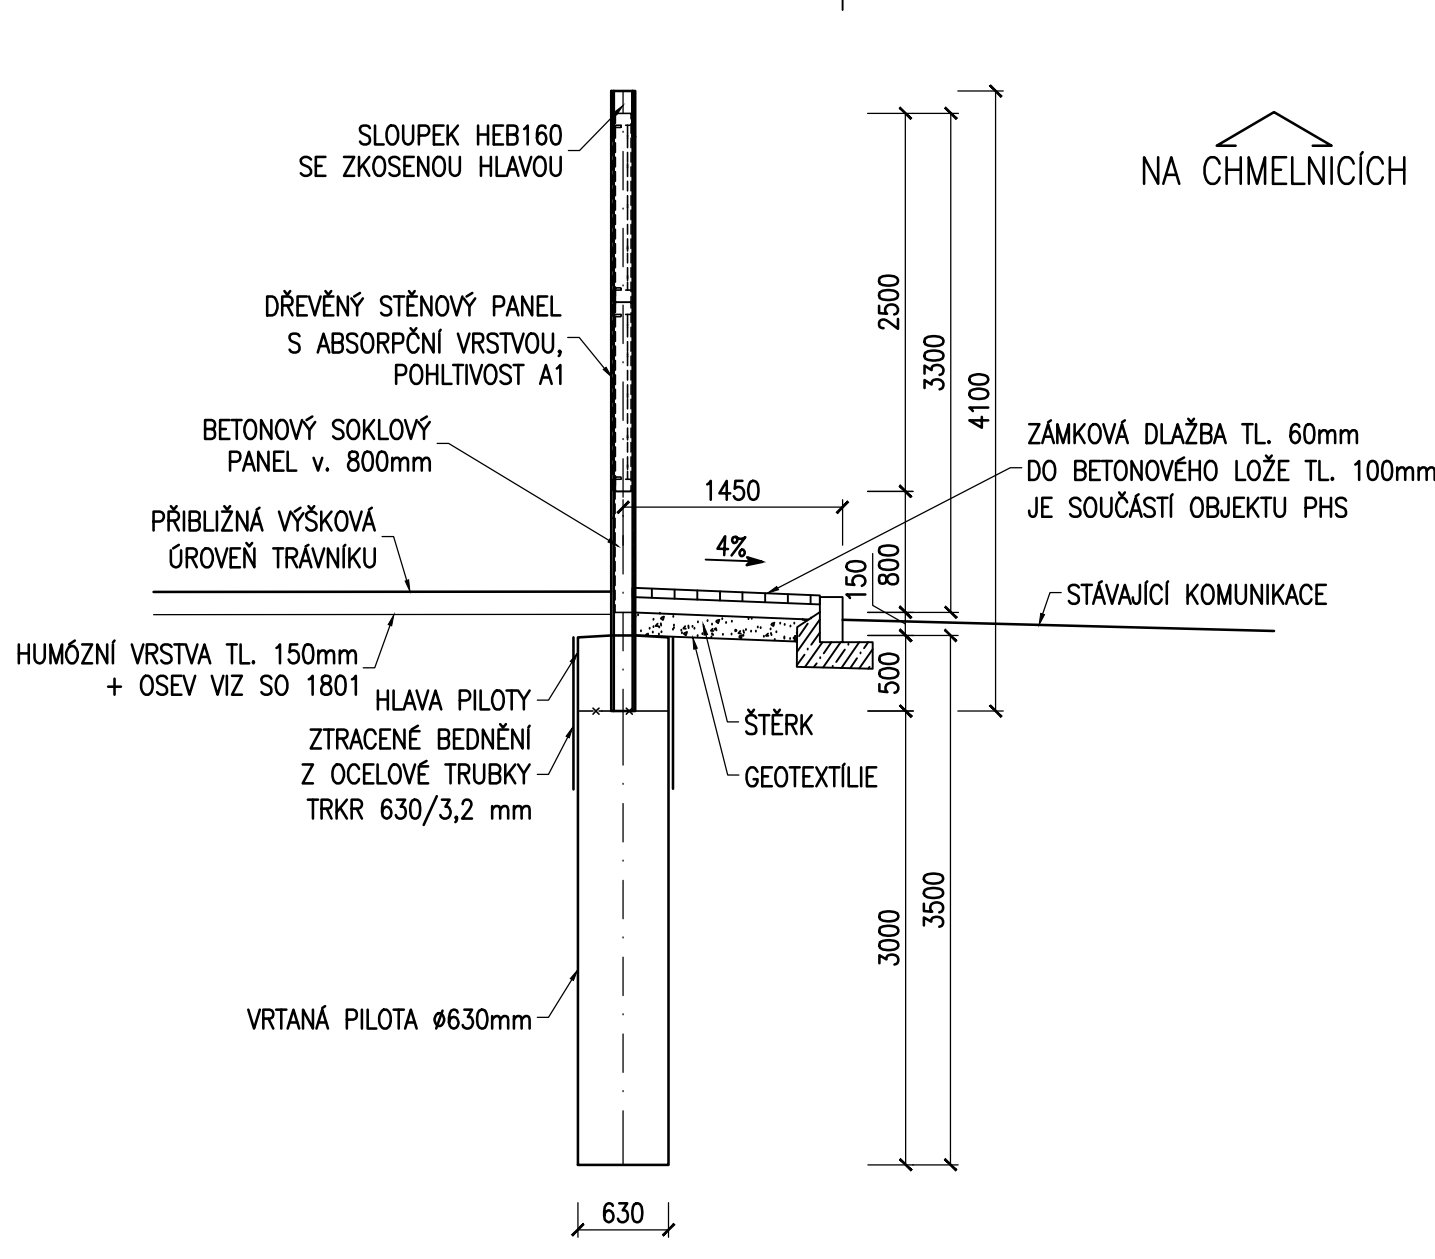

POZNÁMKY:

- 1. PHS BUDE PROVEDENA DLE TP 104
- 2. SADOVÉ ÚPRAVY BUDOU NA SOUKROMÉM POZEMKU ZACHOVÁNY
- 3. POŽADOVANÉ VLASTNOSTI PHS DLE HLUKOVÉ STUDIE:
  - ZVUKOVÁ POHLTIVOST  $D_{La} = 1dB$  - KATEGORIE A1 ( $< 4dB$ )
  - ZVUKOVÁ NEPRŮZVUČNOST  $DLR = 20dB$  - KATEGORIE B2 (15-24dB)
- 4. PŘED PROVÁDĚNÍM JE NUTNÉ VYTÝČIT VŠECHNY INŽENÝRSKÉ SÍTĚ A KOORDINOVAT VÝSTAVBU PHS S OSTATNÍMI OBJEKTY.
- 5. ŽIVOTNOST PANELŮ A PROTIKOROZNÍ OCHRANA JE UVEDENA V TECHNICKÉ ZPRÁVĚ.

OCEL

BETONÁŘSKÁ VÝZTUŽ  
KONSTRUKČNÍ OCEL

B500B ČSN EN 10027-1  
S235JR ČSN EN 10025

BETON

PILOTY  
PANEL SOKLOVÝ  
BETONOVÉ LOŽE

ČSN EN 206+A1

C30/37-XF4, XD3 (HLAVA PILOTY)  
C25/30-XA1 (DŘÍK PILOTY)  
C30/37-XF4, XD3  
C20/25-XF3

ČÁST B  
SO 1255

Souřadnicový systém S-JTSK, Výškový systém Bpv

Hlavní inženýr projektu: Ing. Dominika URBANOVÁ podpis:	Zhotovitel PD: SPRÁVCE SPOLEČNOSTI: Společnost PGP/VALBEK – MO Křimická SPOLEČNÍK SPOLEČNOSTI:
Čís. zakázky: 18 240 2	PRAGOPROJEKT, s.r.o., K Rybáře 1668/16, 147 54 Praha 4 Vaňurova 505/17, 460 01 Liberec

Navrhl/vypracoval: Ing. L. Vejvarová podpis:	Zodpovědný projektant: Ing. L. Vejvarová podpis:	Ředitel ateliéru: Ing. R. Vorschneider podpis:	Zhotovitel: 
Technická kontrola: Ing. T. Mareš podpis:		Čís. zakázky zhotovitele: 18PL11005	

Kraj: PLZEŇSKÝ	Čís. zakázky: 18 240 2
Místo stavby: PLZEŇ	Čís. akce: 04 473
Objednatel: ODBOR INVESTIC MAGISTRÁTU MĚSTA PLZNĚ	Datum: 03.2019
Akce: MĚSTSKÝ OKRUH, ÚSEK KŘIMICKÁ (CHEBSKÁ) - KARLOVARSKÁ V PLZNI	Formát: 4xA4
Objekt: SO 1255 – PHS v ul. Na Chmelnicích a Znojemska	Měřítko: 1:50
Příloha: PŘÍČNÉ ŘEZY	Stupeň: PDPS
	Čís. přílohy: 05.