

KAT.ÚZEM./ULICE  
DRUH POVRCHU  
VZDÁLENOST SMĚR. A VÝŠK. LOMŮ  
OZNAČENÍ ŠACHET

## LEGENDA

ROSTLÝ TERÉN  
UPRAVENÝ TERÉN

## SO 1307 ZÁSOBNÍ ŘAD

MĚŘÍTKO DÉLEK 1 :500  
MĚŘÍTKO VÝŠEK 1 :100

HLOUBKA DNA POTRUBÍ

KÓTA DNA POTRUBÍ


KÓTA UPRAVENÉHO TERÉNU

KÓTA ROSTLÉHO TERÉNU


Srovn. rovina (m n.m.)

STANIČENÍ (KM)

SKLON (o/oo) NA DÉLKU(m)  
MATERIAL PROFIL(mm)-DÉLKA(m)

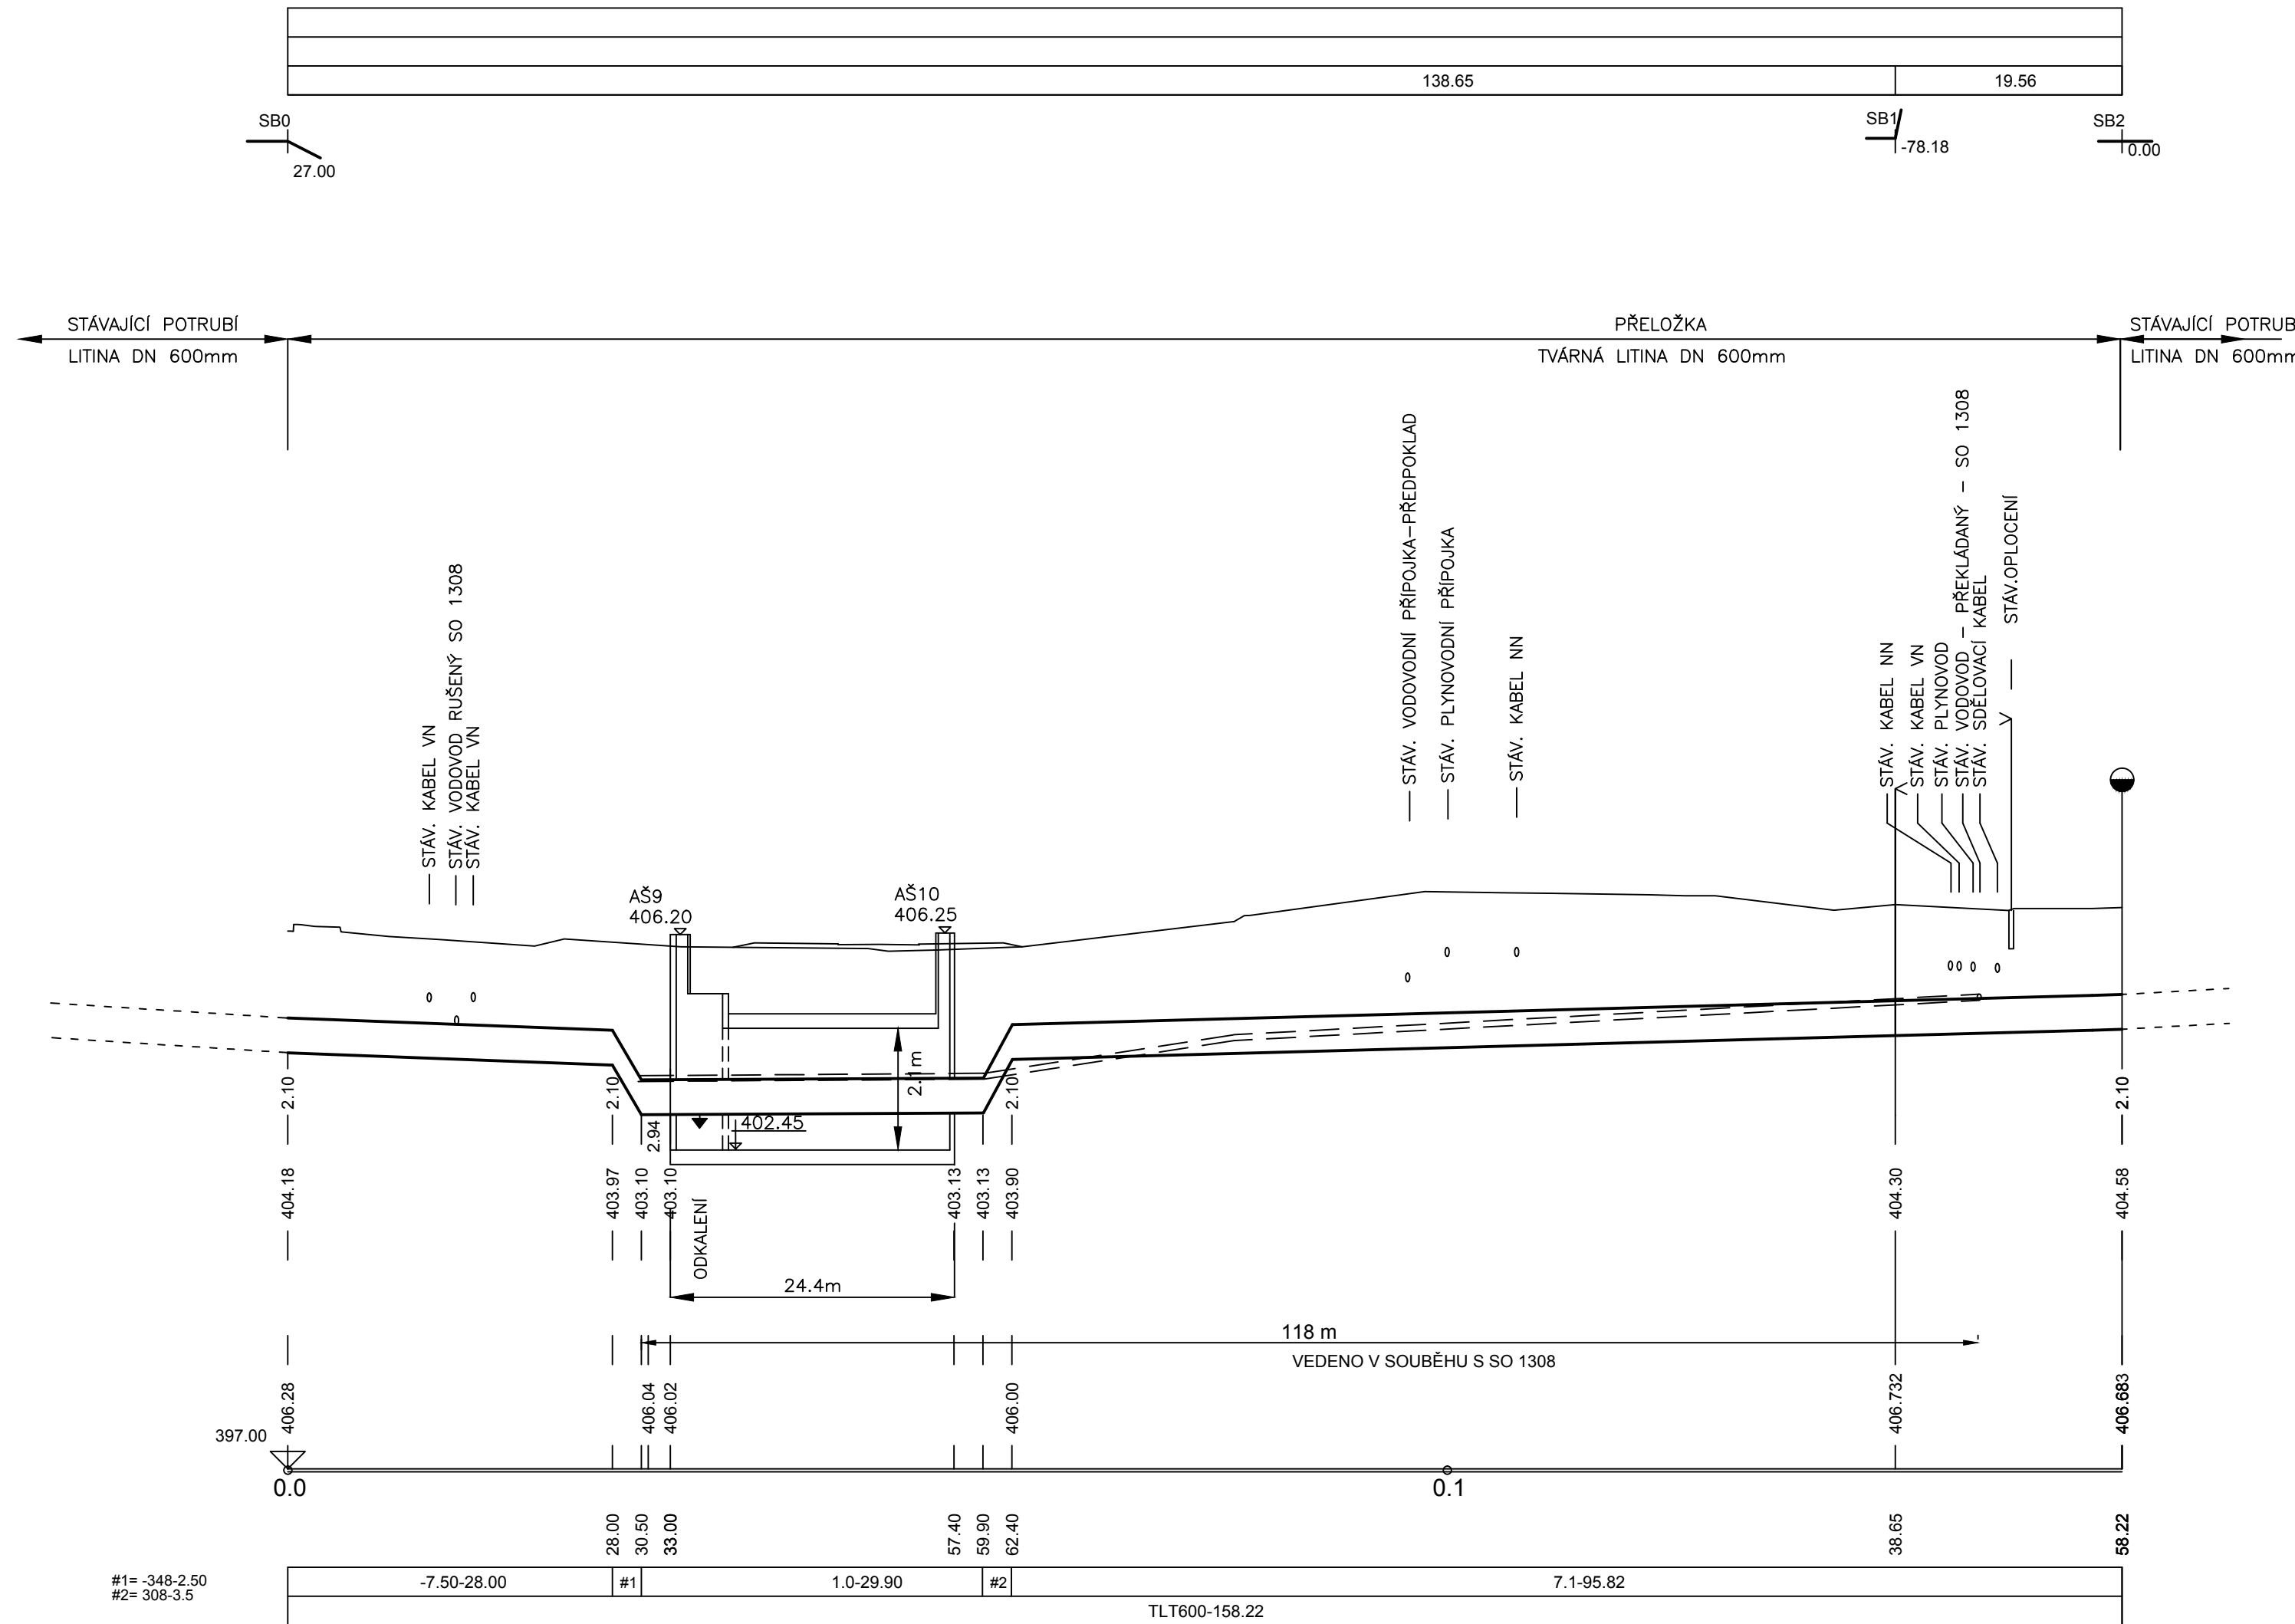


## ŘEZ KOLEKTOREM

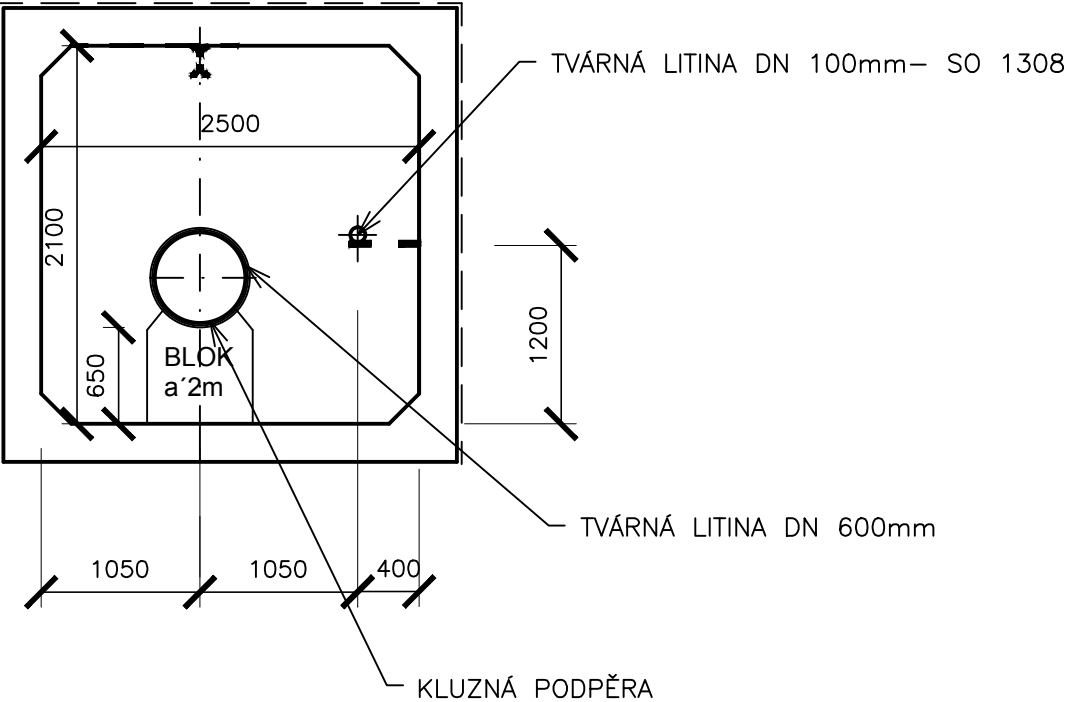


## ULOŽENÍ POTRUBÍ

a) V KOMUNIKACI  
b) VE VOLNÉM TERÉNU

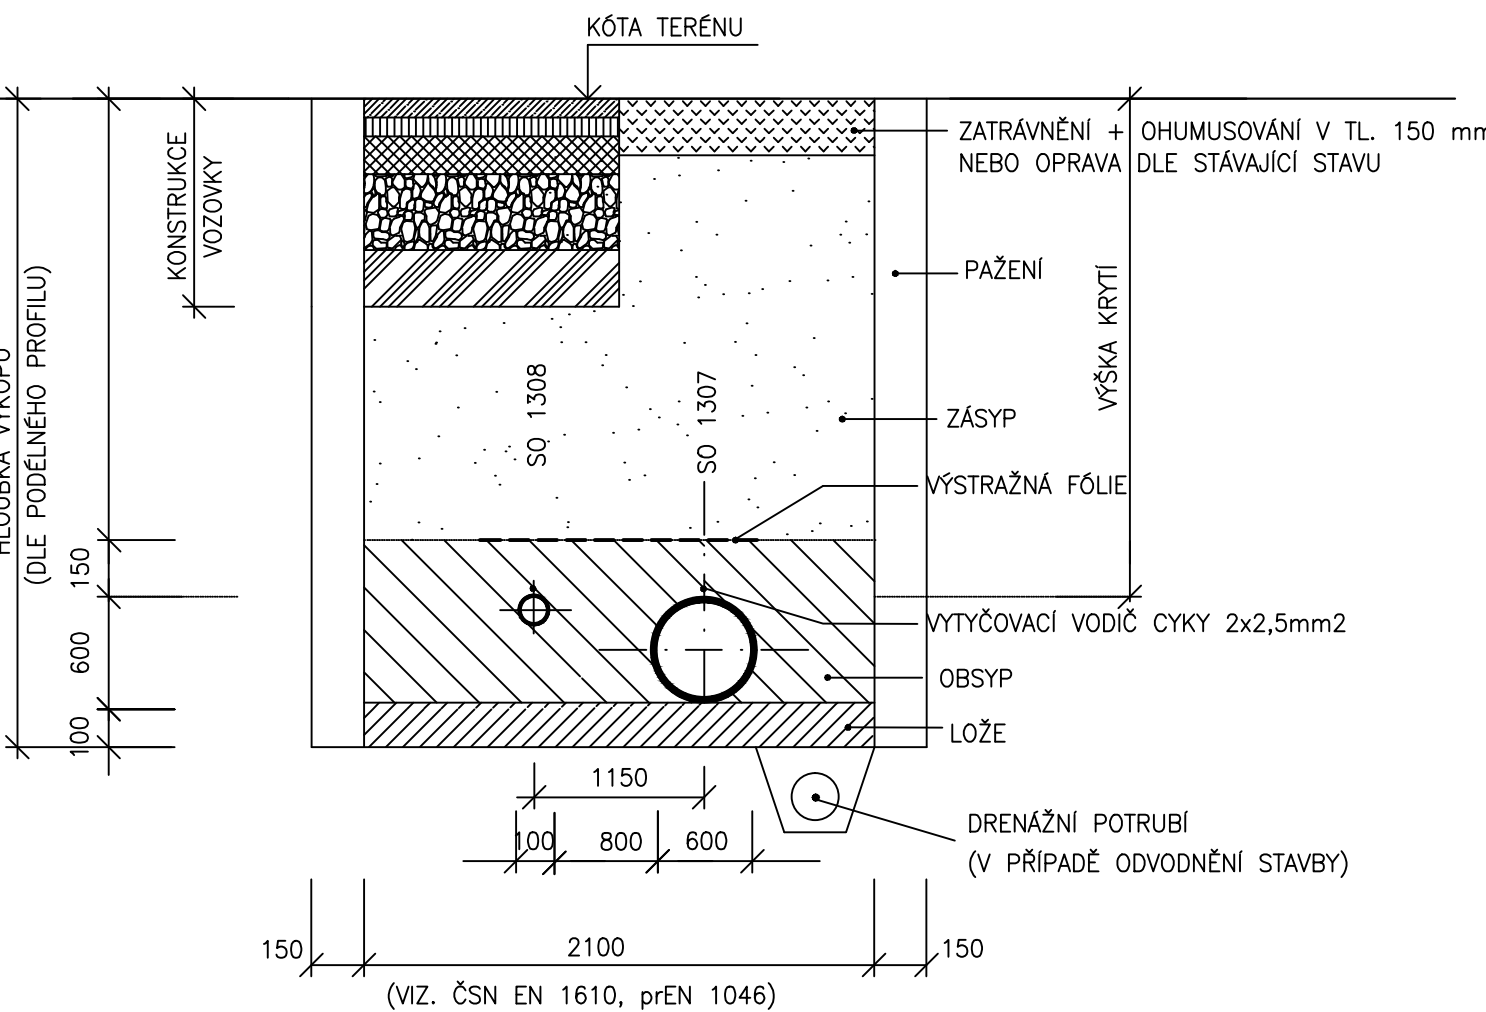


## DETAIL KLIZNÉ PODPĚRY

DLE ON 13 0827

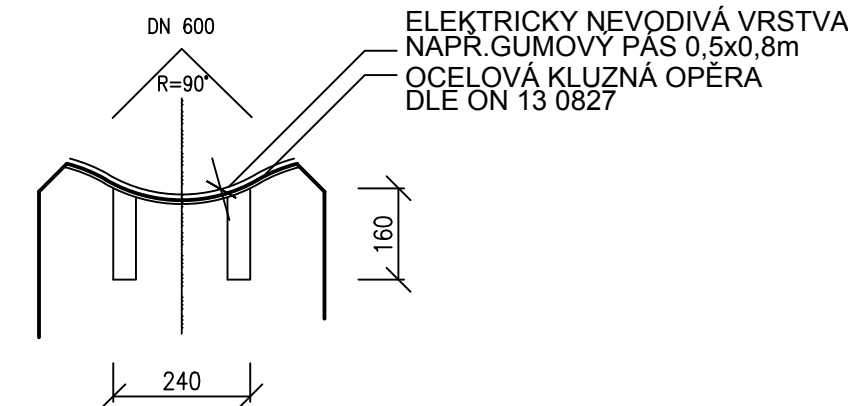

a) V KOMUNIKACI  
b) VE VOLNÉM TERÉNU

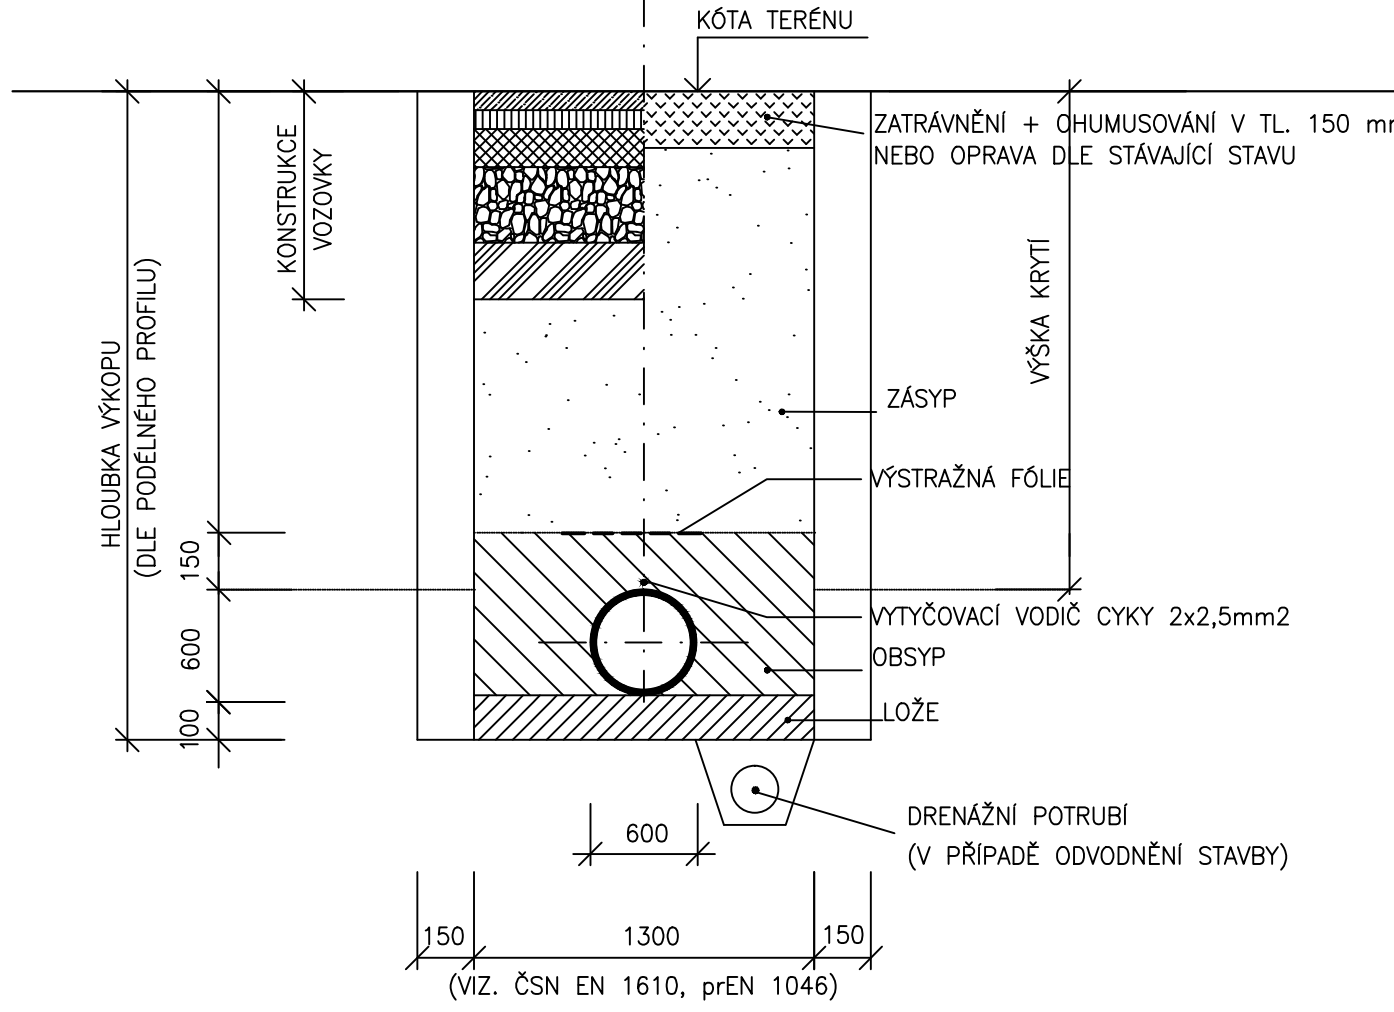

## ČÁST B SO 1307

Hlavní inženýr projektu: Ing. Dominika URBANOVÁ Čís. zakázky: 18 240 2		Zhotovitel PD: SPRÁVCE SPOLEČNOSTI: Společnost PGP/VALBEK – MO Křimická PRAGOPROJEKT, a.s., K Ryšánci 1668/16, 147 54 Praha 4 Ing. Marcela DOLEŽALOVÁ podpis: <i>Marcela Doležalová</i>		SPOLEČNÍK SPOLEČNOSTI: Valbek Vofuřova 505/17, 460 01 Liberec	
PRAGOPROJEKT, a.s., K Ryšánci 1668/16, 147 54 Praha 4, IČ: 45272387, www.pragoprojekt.cz, datové schránka: 4kif54 Zpracovatelský útvar: Ateliér Praha I – K Ryšánci 1668/16, 147 54 Praha 4, Tel.: 226 066 111, E-mail: mailbox@pragoprojekt.cz		Zodpovědný projektant: Ing. Marcela DOLEŽALOVÁ podpis: <i>Marcela Doležalová</i>		Ředitel ateliéru Praha I: Ing. Jan ZAPLETAL	
Technická kontrola: Ing. Jiří ČERMÁK podpis: <i>Jiří Čermák</i>		Zhotovitel: PRAGOPROJEKT			
Kraj: PLZEŇSKÝ		Čís. zakázky: 18 240 2			
Místo stavby: PLZEŇ		Čís. akce: 04 473			
Objednatel: ODBOR INVESTIC MAGISTRÁTU MĚSTA PLZNĚ		Datum: 09.2018			
Akce: MĚSTSKÝ OKRUH, ÚSEK KŘIMICKÁ (CHEBSKÁ) - KARLOVARSKÁ V PLZNI		Formát: 5A4			
Objekt: PŘELOŽKA VODOVODU DN 600 NA KŘÍŽOVATCE U HASIČŮ		Měřítko: 1:500/100			
Příloha: PODÉLNÝ PROFIL		Stupeň: PDPS		Souprava: 3	
		Čís. přílohy:			