


SO 1308

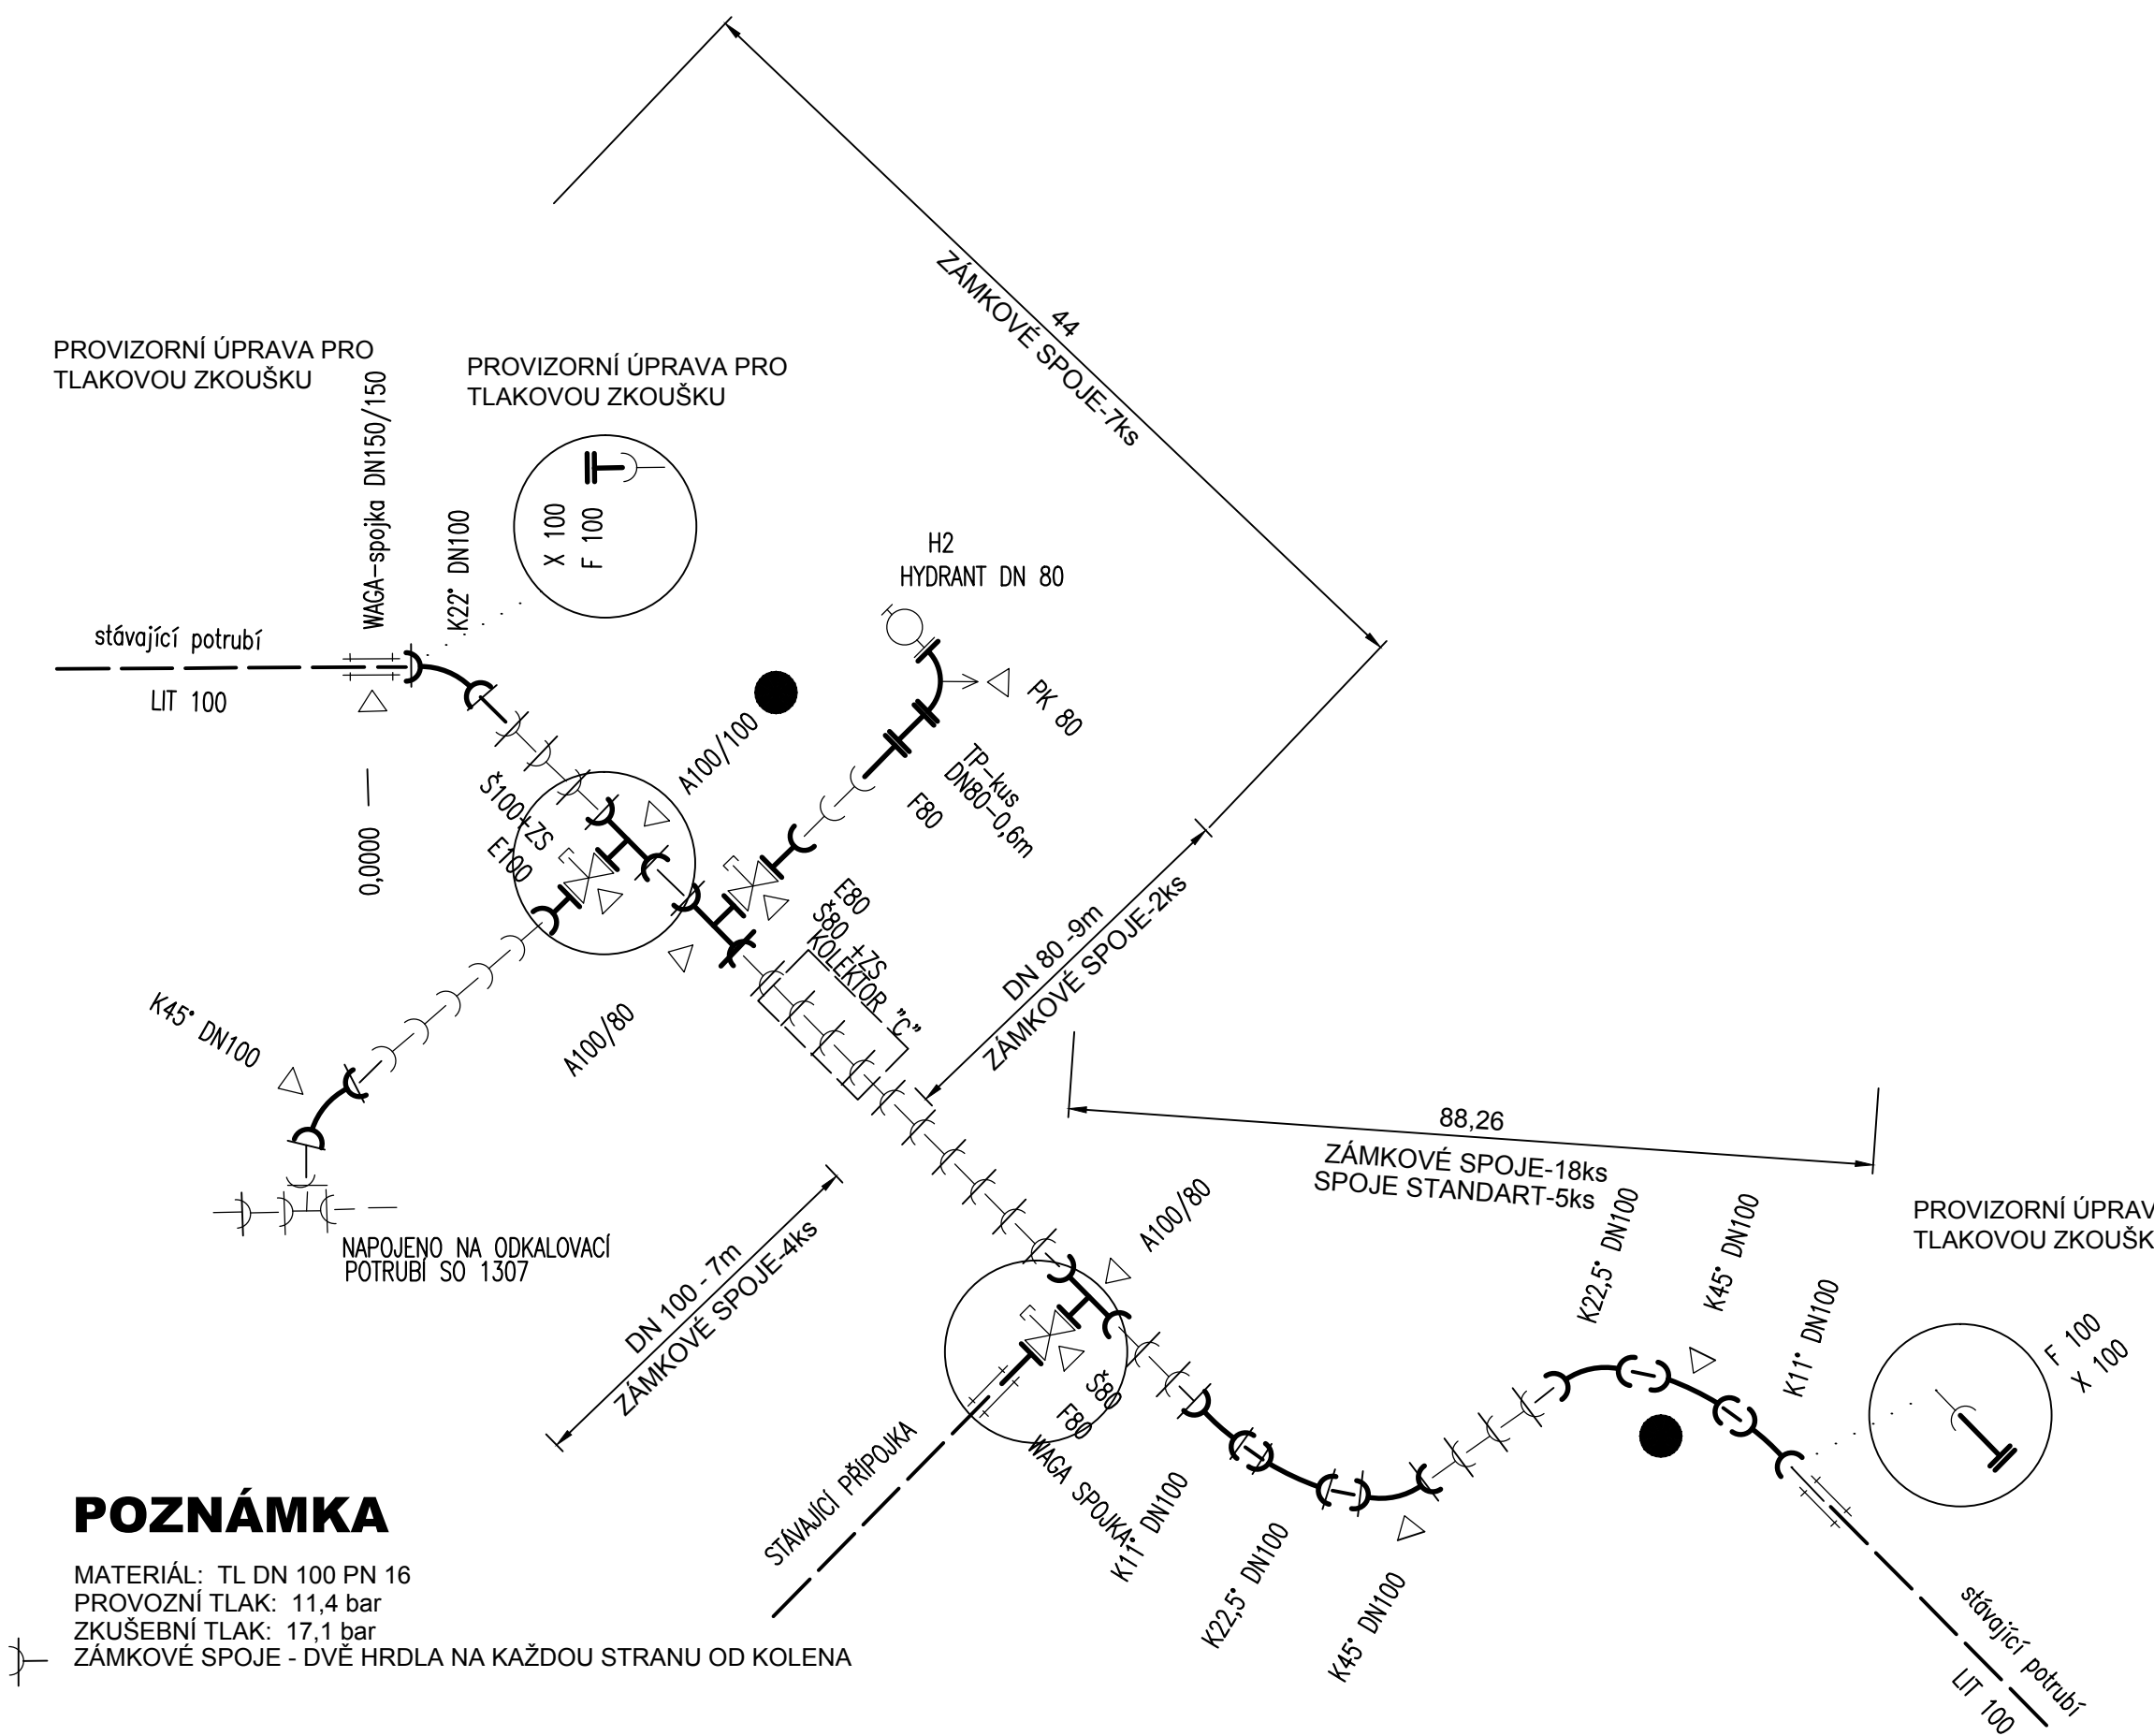


POZNÁMKA

MATERIÁL: TL DN 100 PN 16  
PROVOZNÍ TLAK: 11,4 bar  
ZKUSEBNÍ TLAK: 17,1 bar  
ZÁMKOVÉ SPOJE - DVĚ HRDLA NA KAŽDOU STRANU OD KOLENA

VÝPIS TVAROVEK


WAGA SPOJKA DN 100	3 ks
KOLENO 45° DN 100	3 ks
KOLENO 22,5° DN 100	3 ks
KOLENO 11° DN 100	2 ks
PATEČNÍ KOLENO 90° DN 80	1 ks
A KUS 100/100	1 ks
A KUS 100/80	2 ks
PŘÍRUBOVÁ TVAROVKA S HLADKÝM KONCEM DN 100 (F)	2 ks
PŘÍRUBOVÁ TVAROVKA S HLADKÝM KONCEM DN 80 (F)	2 ks
PŘÍRUBOVÁ TVAROVKA S HRDLEM DN 80 (E)	1 ks
PŘÍRUBOVÁ TVAROVKA S HRDLEM DN 100 (E)	1 ks
PŘÍRUBOVÁ ROURA 1m DN 200 (TP)	3 ks
ŠOUPĚ DN 80 SE ZEMNÍ SOUPRAVOU	2 ks
ŠOUPĚ DN 100 SE ZEMNÍ SOUPRAVOU	1 ks
HYDRANT DN 80	1 ks
ZÁMKOVÝ SPOJ HRDLA TROUBY DN 100	41 ks
ZÁMKOVÝ SPOJ TVAROVKA DN 100	23 ks
SPOJ STANDART DN 100	5 ks
ZÁMKOVÝ SPOJ HRDLA TROUBY DN 80	1 ks
ZÁMKOVÝ SPOJ TVAROVKA DN 80	1 ks

ORIENTAČNÍ TYČ

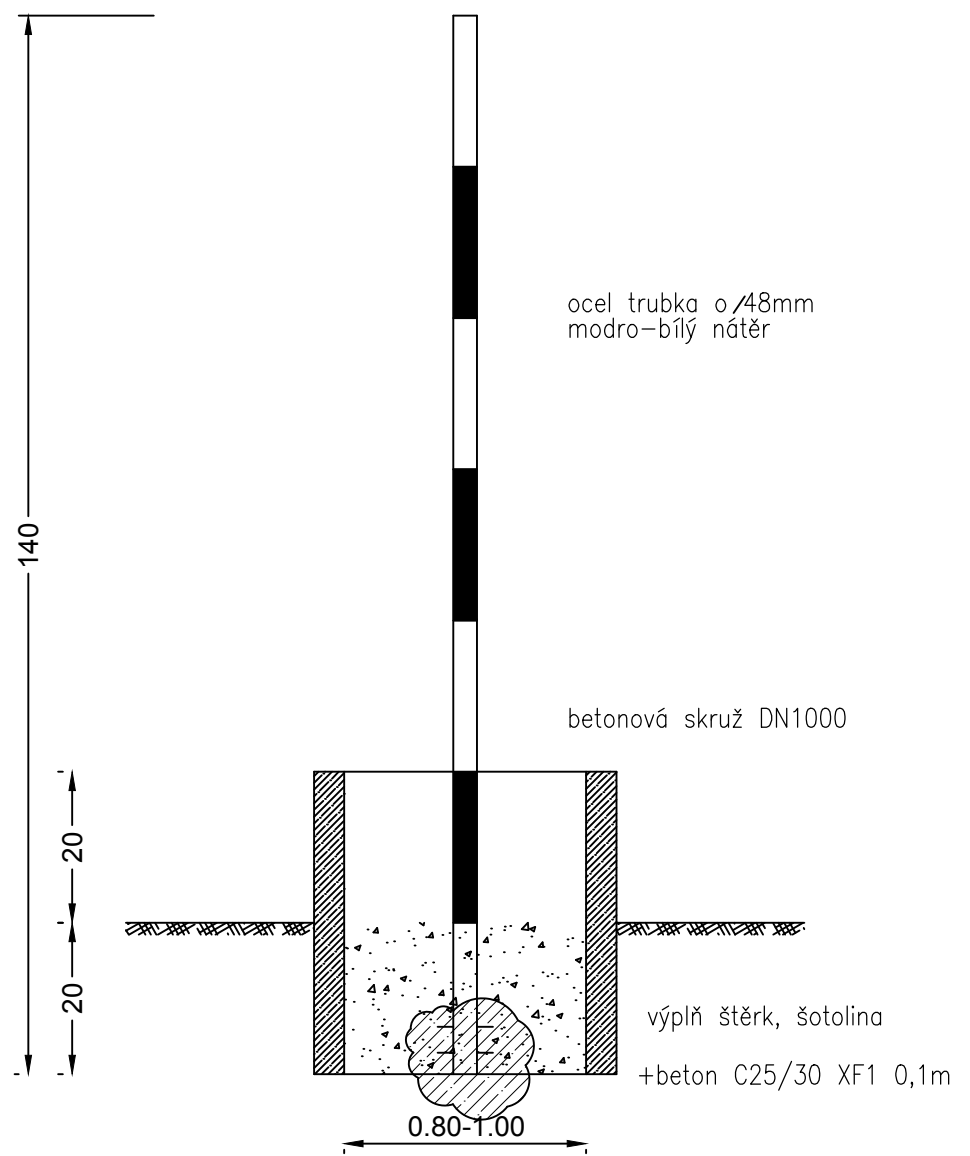

● V LOMOVÝCH BODECH A V MÍSTĚ ARMATUR OSADIT VYTYČOVACÍ TYČ 2 ks

DETAIL ZAJIŠŤOVACÍCH OPĚRNÝCH BLOKŮ

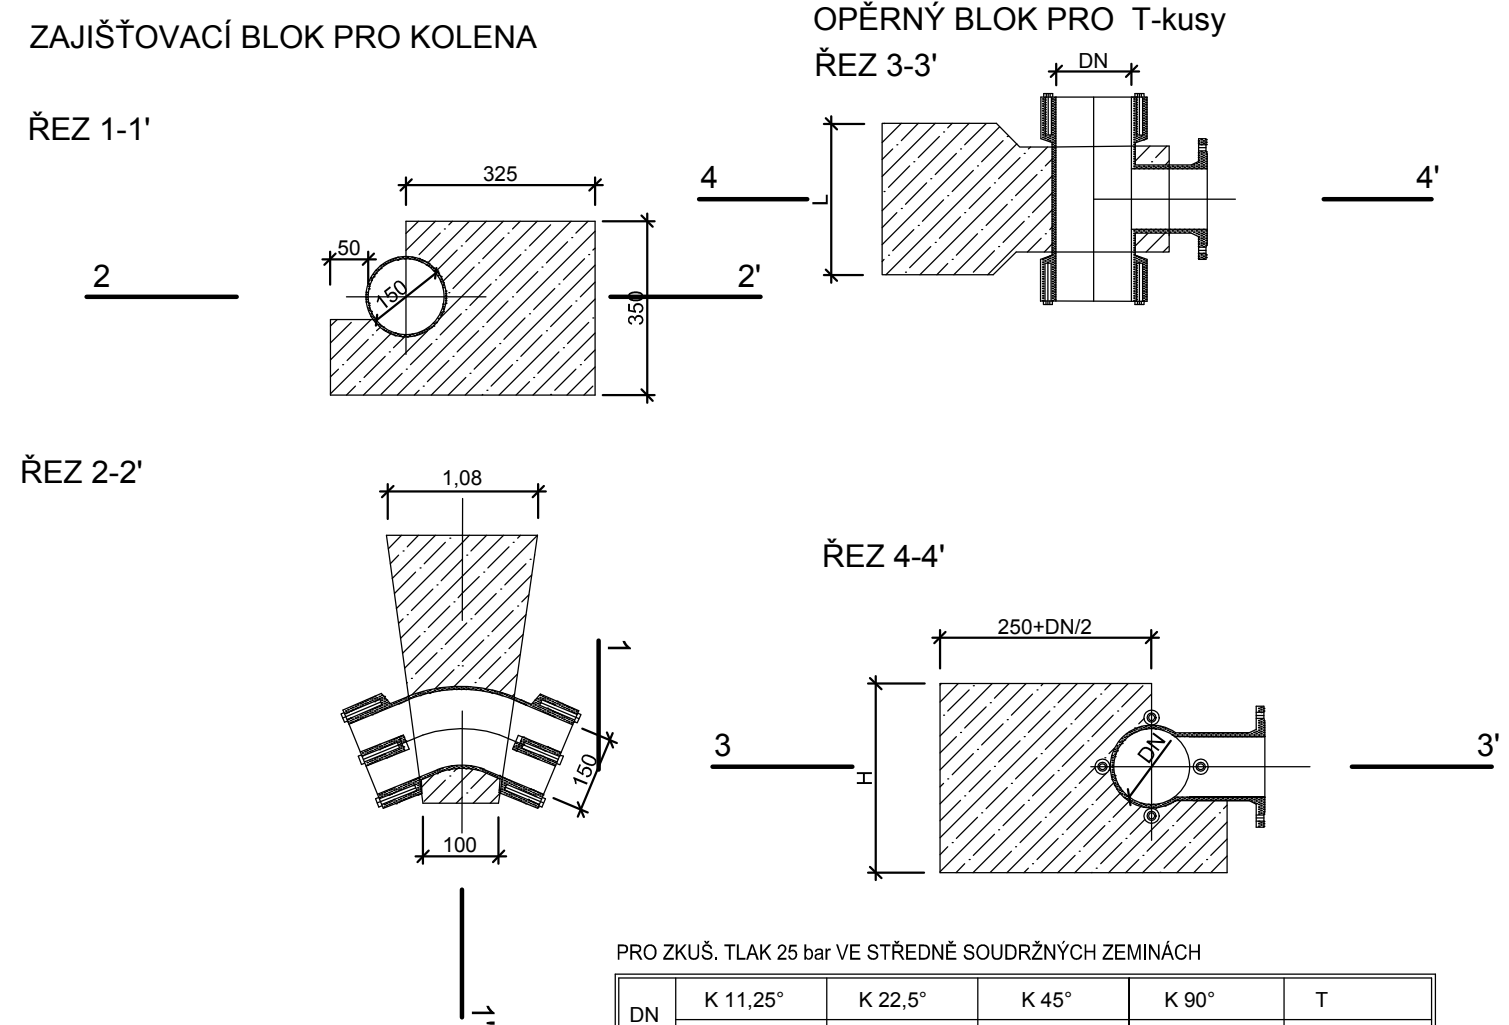

DN	K 11,25°	K 22,5°	K 45°	K 90°	T
L x H/V	L x H/V	L x H/V	L x H/V	L x H/V	L x H/V
cm	m x m/m3	m x m/m3	m x m/m3	m x m/m3	m x m/m3
100	0,32x0,35/0,08	0,60x0,35/0,16	0,29x0,3/0,06	1,50x0,45/1,12	0,37x0,3/0,07
ks		3		1	3

ŠACHTOVÉ DÍLY

skruž 1000/1000/120 2

ČÁST B  
SO 1308

Hlavní inženýr projektu: Ing. Dominika URBANOVÁ Čís. zakázky: 18 240 2		Zhotovitel PD: SPRÁVCE SPOLEČNOSTI: <b>PRAGOPROJEKT</b> PRAGOPROJEKT, a.s., K Ryšánce 1668/16, 147 54 Praha 4		MO Křimická SPOLEČNÍK SPOLEČNOSTI: <b>Valbek</b> Vařkova 505/17, 460 01 Liberec	
---	--	--	--	--	--

PRAGOPROJEKT, a.s., K Ryšánce 1668/16, 147 54 Praha 4, IČ: 45272387, www.pragoprojekt.cz, datová schránka: 4kif54 Zpracovatelský útvar: Ateliér Praha I – K Ryšánce 1668/16, 147 54 Praha 4, Tel.: 226 066 111, E-mail: mailbox@pragoprojekt.cz					
Navrhl/vypracoval: Ing. Marcela DOLEŽALOVÁ podpis: <i>Marcela Doležalová</i>		Zodpovědný projektant: Ing. Marcela DOLEŽALOVÁ podpis: <i>Marcela Doležalová</i>		Ředitel ateliéru Praha I: Ing. Jan ZAPLETAL	
Technická kontrola: Ing. Jiří ČERMÁK podpis: <i>Jiří Čermák</i>				Zhotovitel: <b>PRAGOPROJEKT</b>	

Kraj: PLZEŇSKÝ		Čís. zakázky: 18 240 2	
Místo stavby: PLZEŇ		Čís. akce: 04 473	
Objednatel: ODBOR INVESTIC MAGISTRÁTU MĚSTA PLZNĚ		Datum: 03.2019	
Akce: MĚSTSKÝ OKRUH, ÚSEK KŘIMICKÁ (CHEBSKÁ) - KARLOVARSKÁ V PLZNI		Formát: 5A4	
Objekt: PŘELOŽKA VODOVODU DN 100 NA KŘIŽOVATCE U HASIČŮ		Měřítko: —	
Příloha: KLADEČSKÉ SCHÉMA		Stupeň: PDPS	
		Souprava: 4	