

KAT.ÚZEM./ULICE/A DRUH POVRCHU
VZDÁLENOST ŠACHET
POŘ.ČÍSLO POVODÍ

ČÍSLA ŠACHET

STANIČENÍ KOMUNIKACE SO 1104-V1

SO 1314 ODVODNĚNÍ KOMUNIKACE VĚTEV S3

PODÉLNÝ PROFIL

STOKA 1314

KT DN300 – 93m

MĚŘÍTKO DÉLEK 1: 1000
MĚŘÍTKO VÝŠEK 1: 100

HLOUBKA DNA POTRUBÍ

KÓTA DNA STOKY



KÓTA UPRAVENÉHO TERÉNU

KÓTA PŮVODNÍHO TERÉNU

STANIČENÍ [km]

PRŮŘEZ,MATERIÁL,DÉLKA POTRUBÍ
SKLON NA DÉLKU
KAPACITA STOKY l/s A RYCHLOST m/s
VÝPOČTOVÉ MNOŽSTVÍ l/s A RYCHLOST

k.ú. Plzeň		
14.05	46.00	33.00
č. 3	č. 2	č. 1

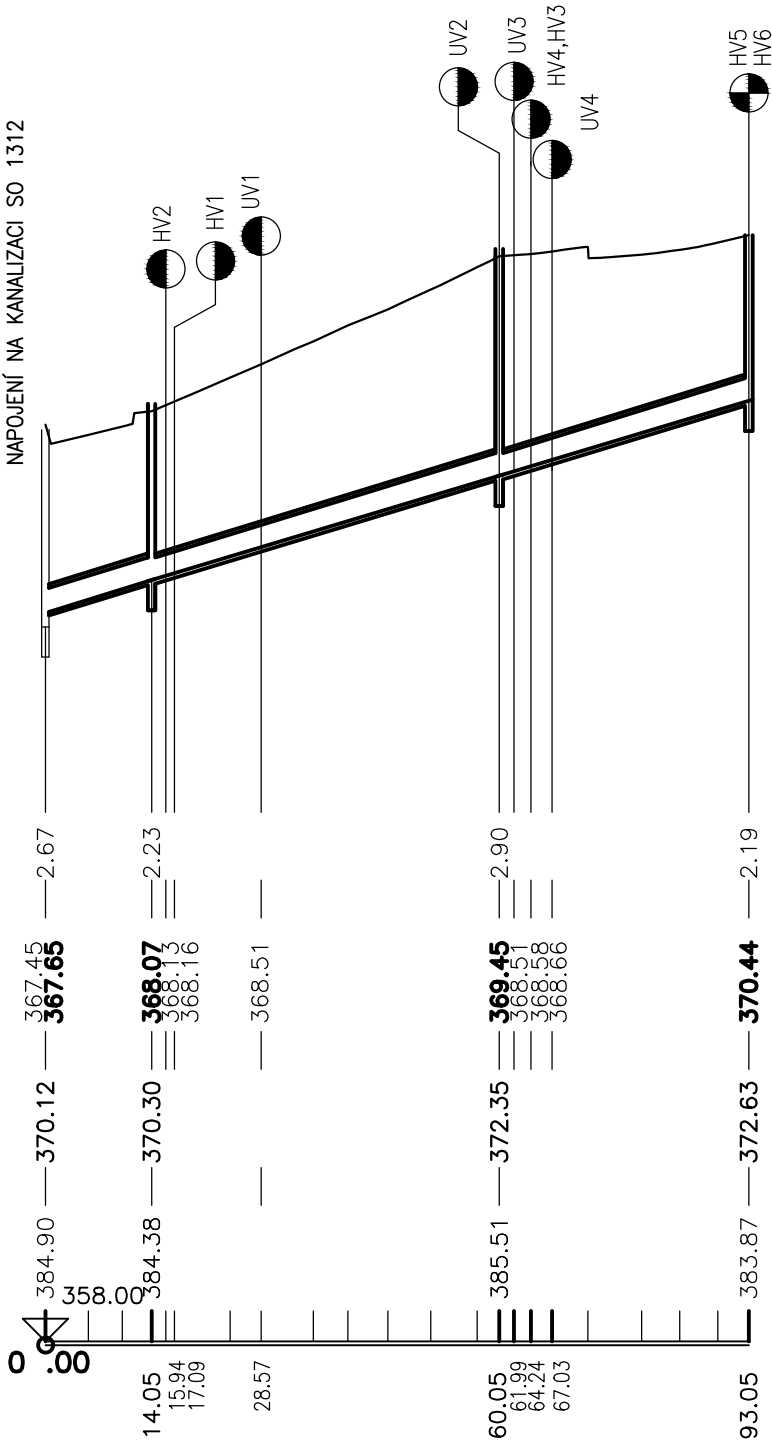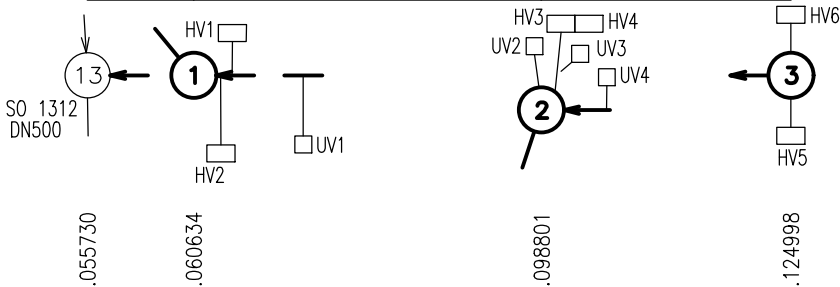

DN 300-KT	93.05
30.0 o/oo	93.05
157.00	2.23
46.00 36.00 1.81 20.00	1.53

ČÁST B
SO 1314

Souřadnicový systém S-JTSK, Výškový systém Bpv

Hlavní inženýr projektu: Ing. Dominika URBANOVÁ Čís. zakázky: 18 240 2	Zhotovitel PD: Společnost PGP/VALBEK – MO Křimická SPRÁVCE SPOLEČNOSTI: PRAGOPROJEKT, a.s., K Ryšánce 1668/16, 147 54 Praha 4	SPOLEČNÍK SPOLEČNOSTI: Vaňurova 505/17, 460 01 Liberec
---	---	---

PRAGOPROJEKT, a.s., K Ryšánce 1668/16, 147 54 Praha 4, IČ: 45272387, www.pragoprojekt.cz, datová schránka: 4kifr54 Zpracovatelský útvar: Ateliér Praha I – K Ryšánce 1668/16, 147 54 Praha 4, Tel.: 226 066 111, E-mail: mailbox@pragoprojekt.cz			
Navrhl/vypracoval: Ing. Eva KLOSOVÁ podpis:	Zodpovědný projektant: Petr ZLOSKÝ podpis:	Ředitel: Ing. Jan ZAPLETAL	Zhotovitel:
Technická kontrola: Ing. Jiří ČERMÁK podpis:		Čís. zakázky zhotovitele: 18 240 2	

Kraj: PLZEŇSKÝ	Čís. zakázky: 18 240 2
Místo stavby: PLZEŇ	Čís. akce: 04 473
Objednatel: ODBOR INVESTIC MAGISTRÁTU MĚSTA PLZNĚ	Datum: 09.2018
Akce: MĚSTSKÝ OKRUH, ÚSEK KŘIMICKÁ (CHEBSKÁ) - KARLOVARSKÁ V PLZNI	Formát: 2 A4
Objekt: ODVODNĚNÍ KOMUNIKACE VĚTEV S3	Měřítko: 1:1000/100
Příloha: PODÉLNÝ PROFIL	Stupeň: PDPS
	Souprava: 3