

TYP SKLADBY PREF. UV

VTOKOVÁ MŘÍŽ D400 500x500mm
VYROVNÁVACÍ PRSTENEC PRO MŘÍŽ

HORNÍ SKRUŽ 570


KALOVÝ KOŠ- A4 DLE DIN 4052
h=0,6m

STŘEDOVÁ SKRUŽ 350
S OTVOREM DN150 PRO DRENÁŽ


STŘEDOVÁ SKRUŽ 550
SE ZÁPACHOVOU UZÁVĚRKOU DN150

STŘEDOVÁ SKRUŽ 195


DNO S KALOVOU PROHLUBNÍ

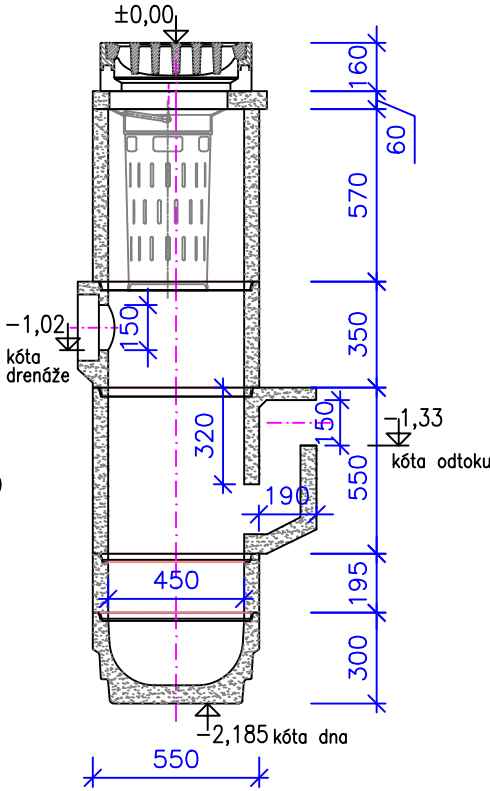


UMÍSTĚNÍ UV

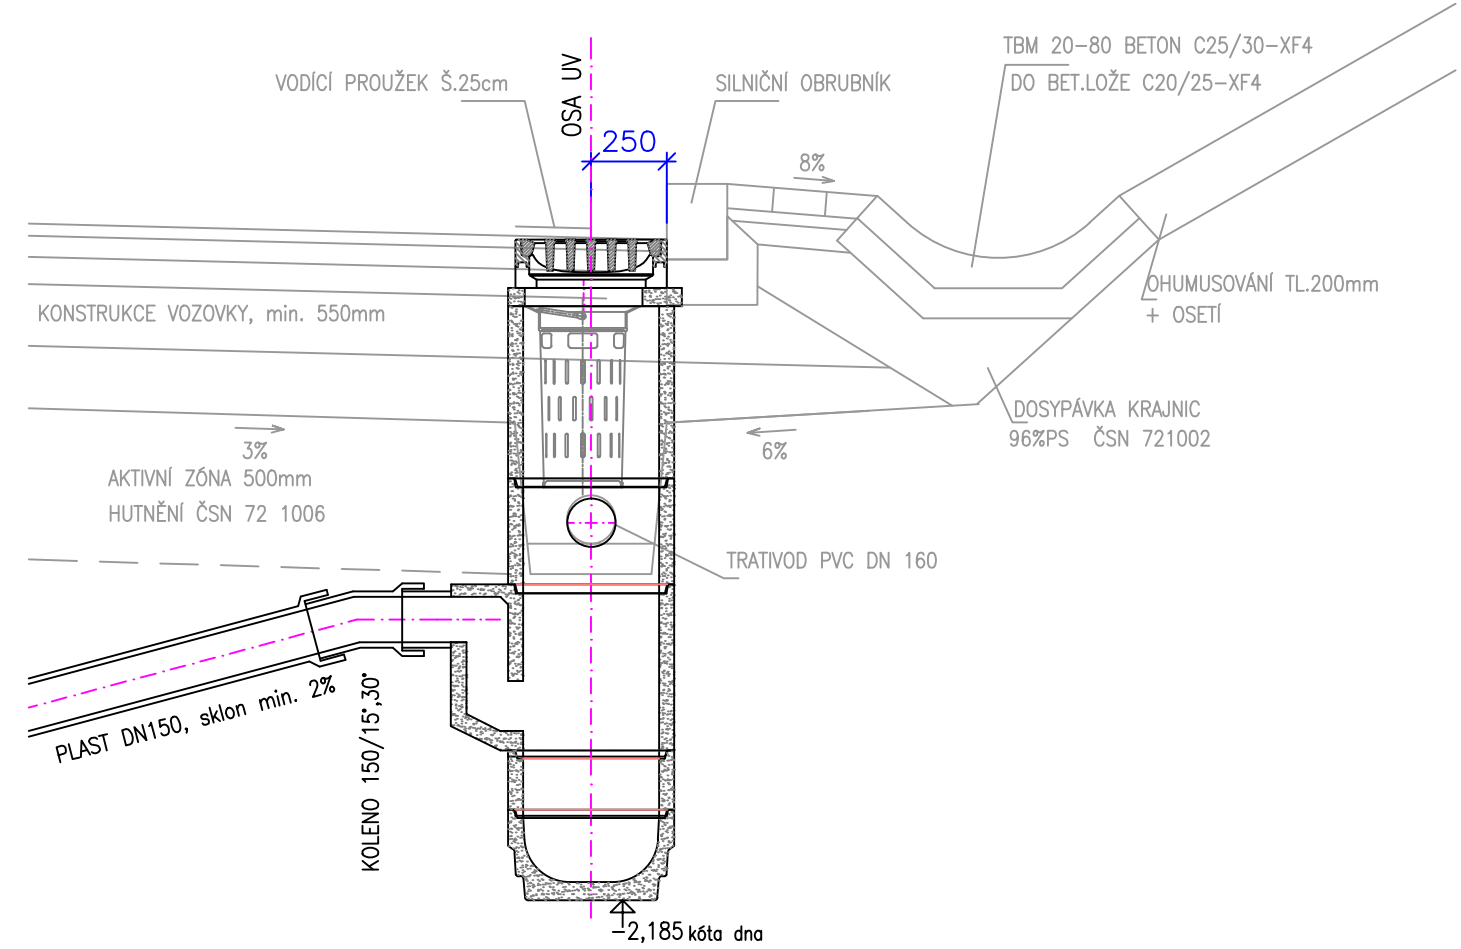


ODBOČKA 45° - KAMENINA, DN300

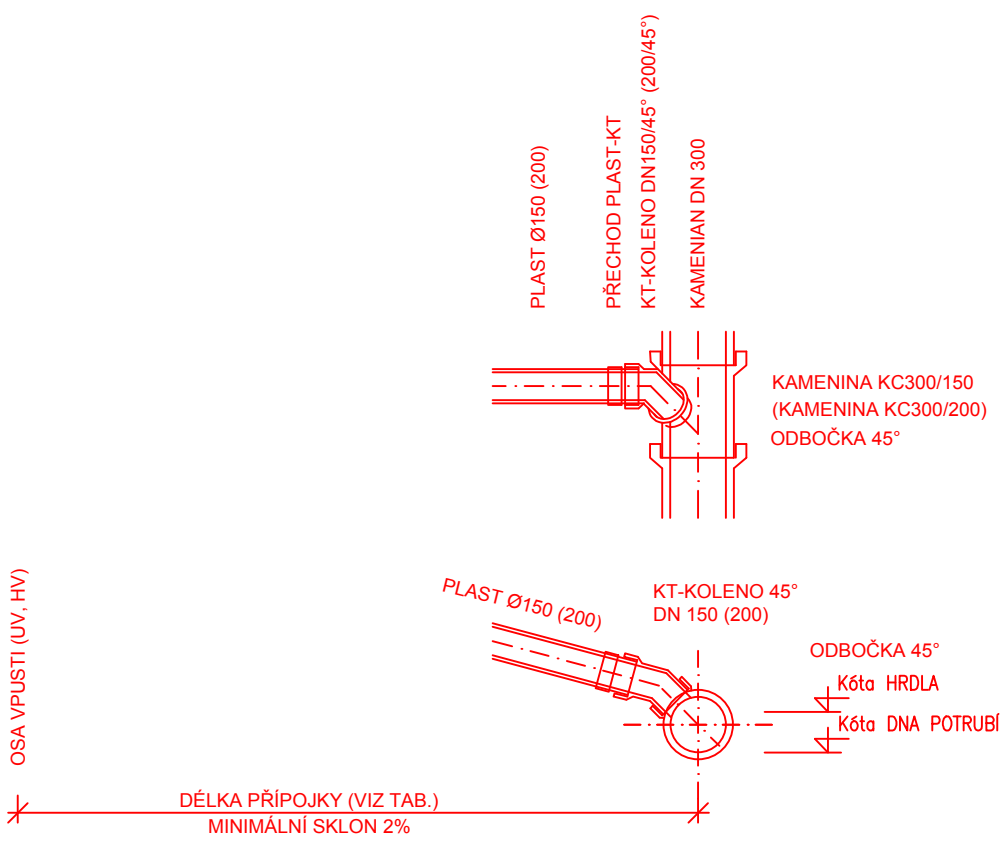

ODBOČKA 90° - KAMENINA, DN400 až600

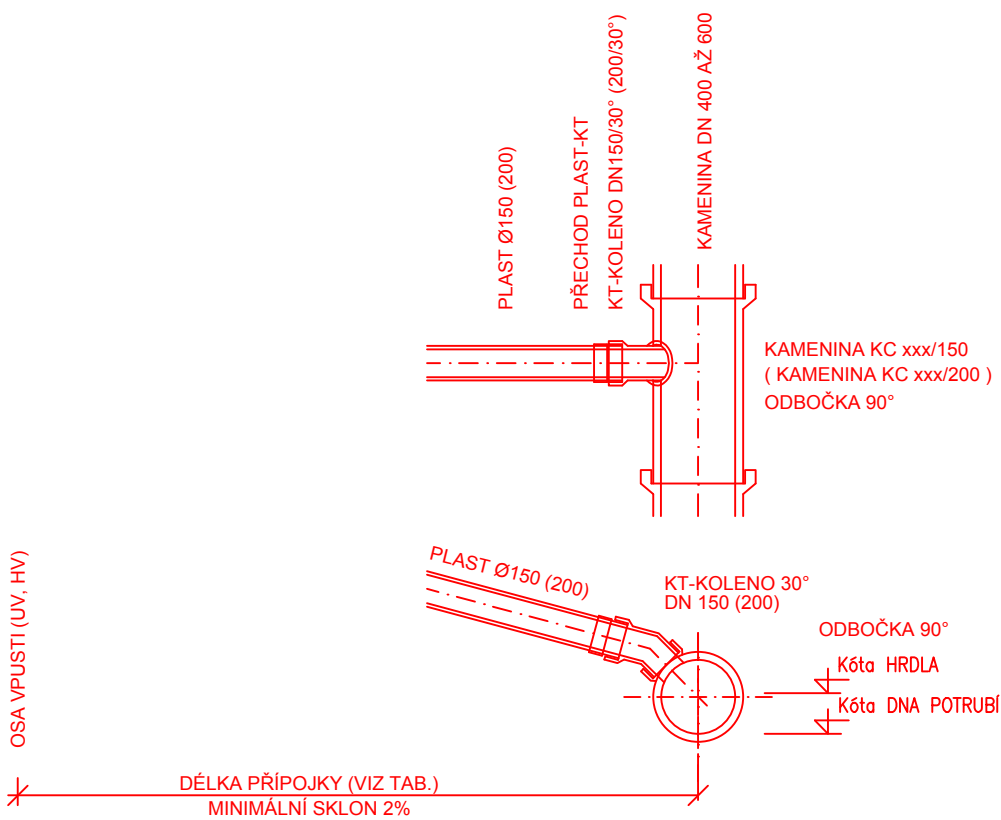

Souřadnicový systém S-JTSK, Výškový systém Bpv

	Zhotovitel:		SO 1316 - ODVODNĚNÍ OKRUŽNÍ KŘÍŽOVATKY	
	Příloha:		Datum: 09.2018	
	ULIČNÍ VPUST - SCHEMA		Měřítko: —	
			Č. příl.: 6.1	