


KAT.ÚZEM./ULICE  
DRUH POVRCHU  
VZDÁLENOST ŠACHET

ČÍSLA ŠACHET

STANIČENÍ KOMUNIKACE (ROADPAC)

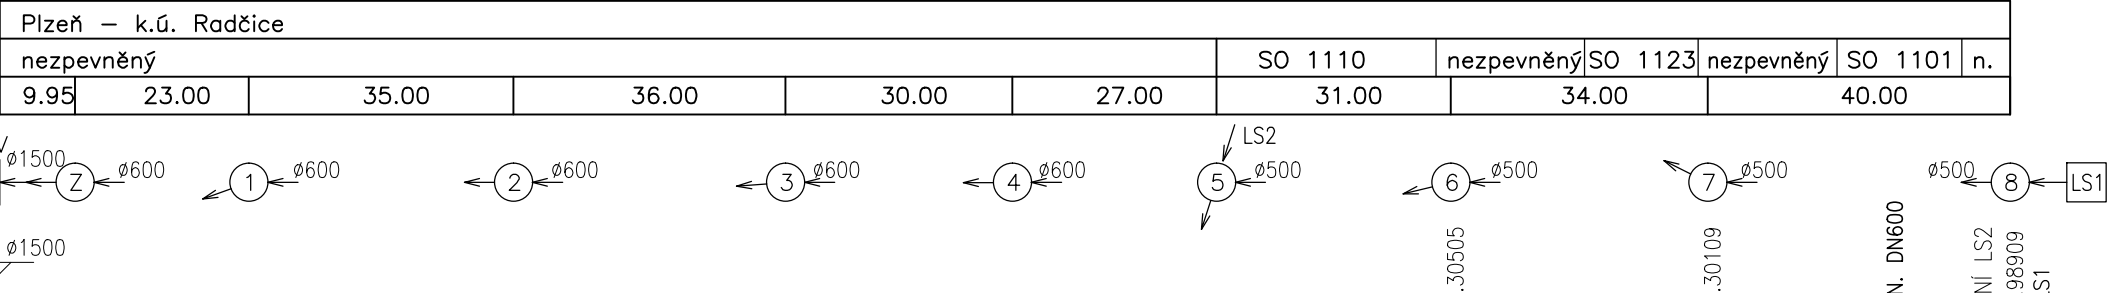

SO 1318 REKONSTRUKCE DEŠŤOVÉ KANALIZACE

PODÉLNÝ PROFIL  
STOKA 1318

ŽB DN600 – 151m  
ŽB DN500 – 105m

MĚŘITKO DÉLEK 1 : 1000  
MĚŘITKO VÝŠEK 1 : 200

ODHUMUSOVÁNÍ tl. 0,2m, viz. SO 1001

#1= 1500–ŽB– 9.95  
#2= 10 o/oo–9.95  
#3= 6623.95–3.75  
#4= 738.0–2.48

HLOUBKA DNA POTRUBÍ

KÓTA DNA STOKY

KÓTA UPRAVENÉHO TERÉNU

KÓTA ROSTLÉHO TERÉNU

Srovn. rovina (m n.m.)


STANIČENÍ (KM)

PROFIL(mm)–MATERIÁL–DÉLKA(m)

SKLON o/oo – DÉLKA(m)

KAPACITNÍ PRUTOK(l/s)–RYCHLOST(m/s)

NÁVRHOVÝ PRUTOK(l/s) – RYCHLOST(m/s)

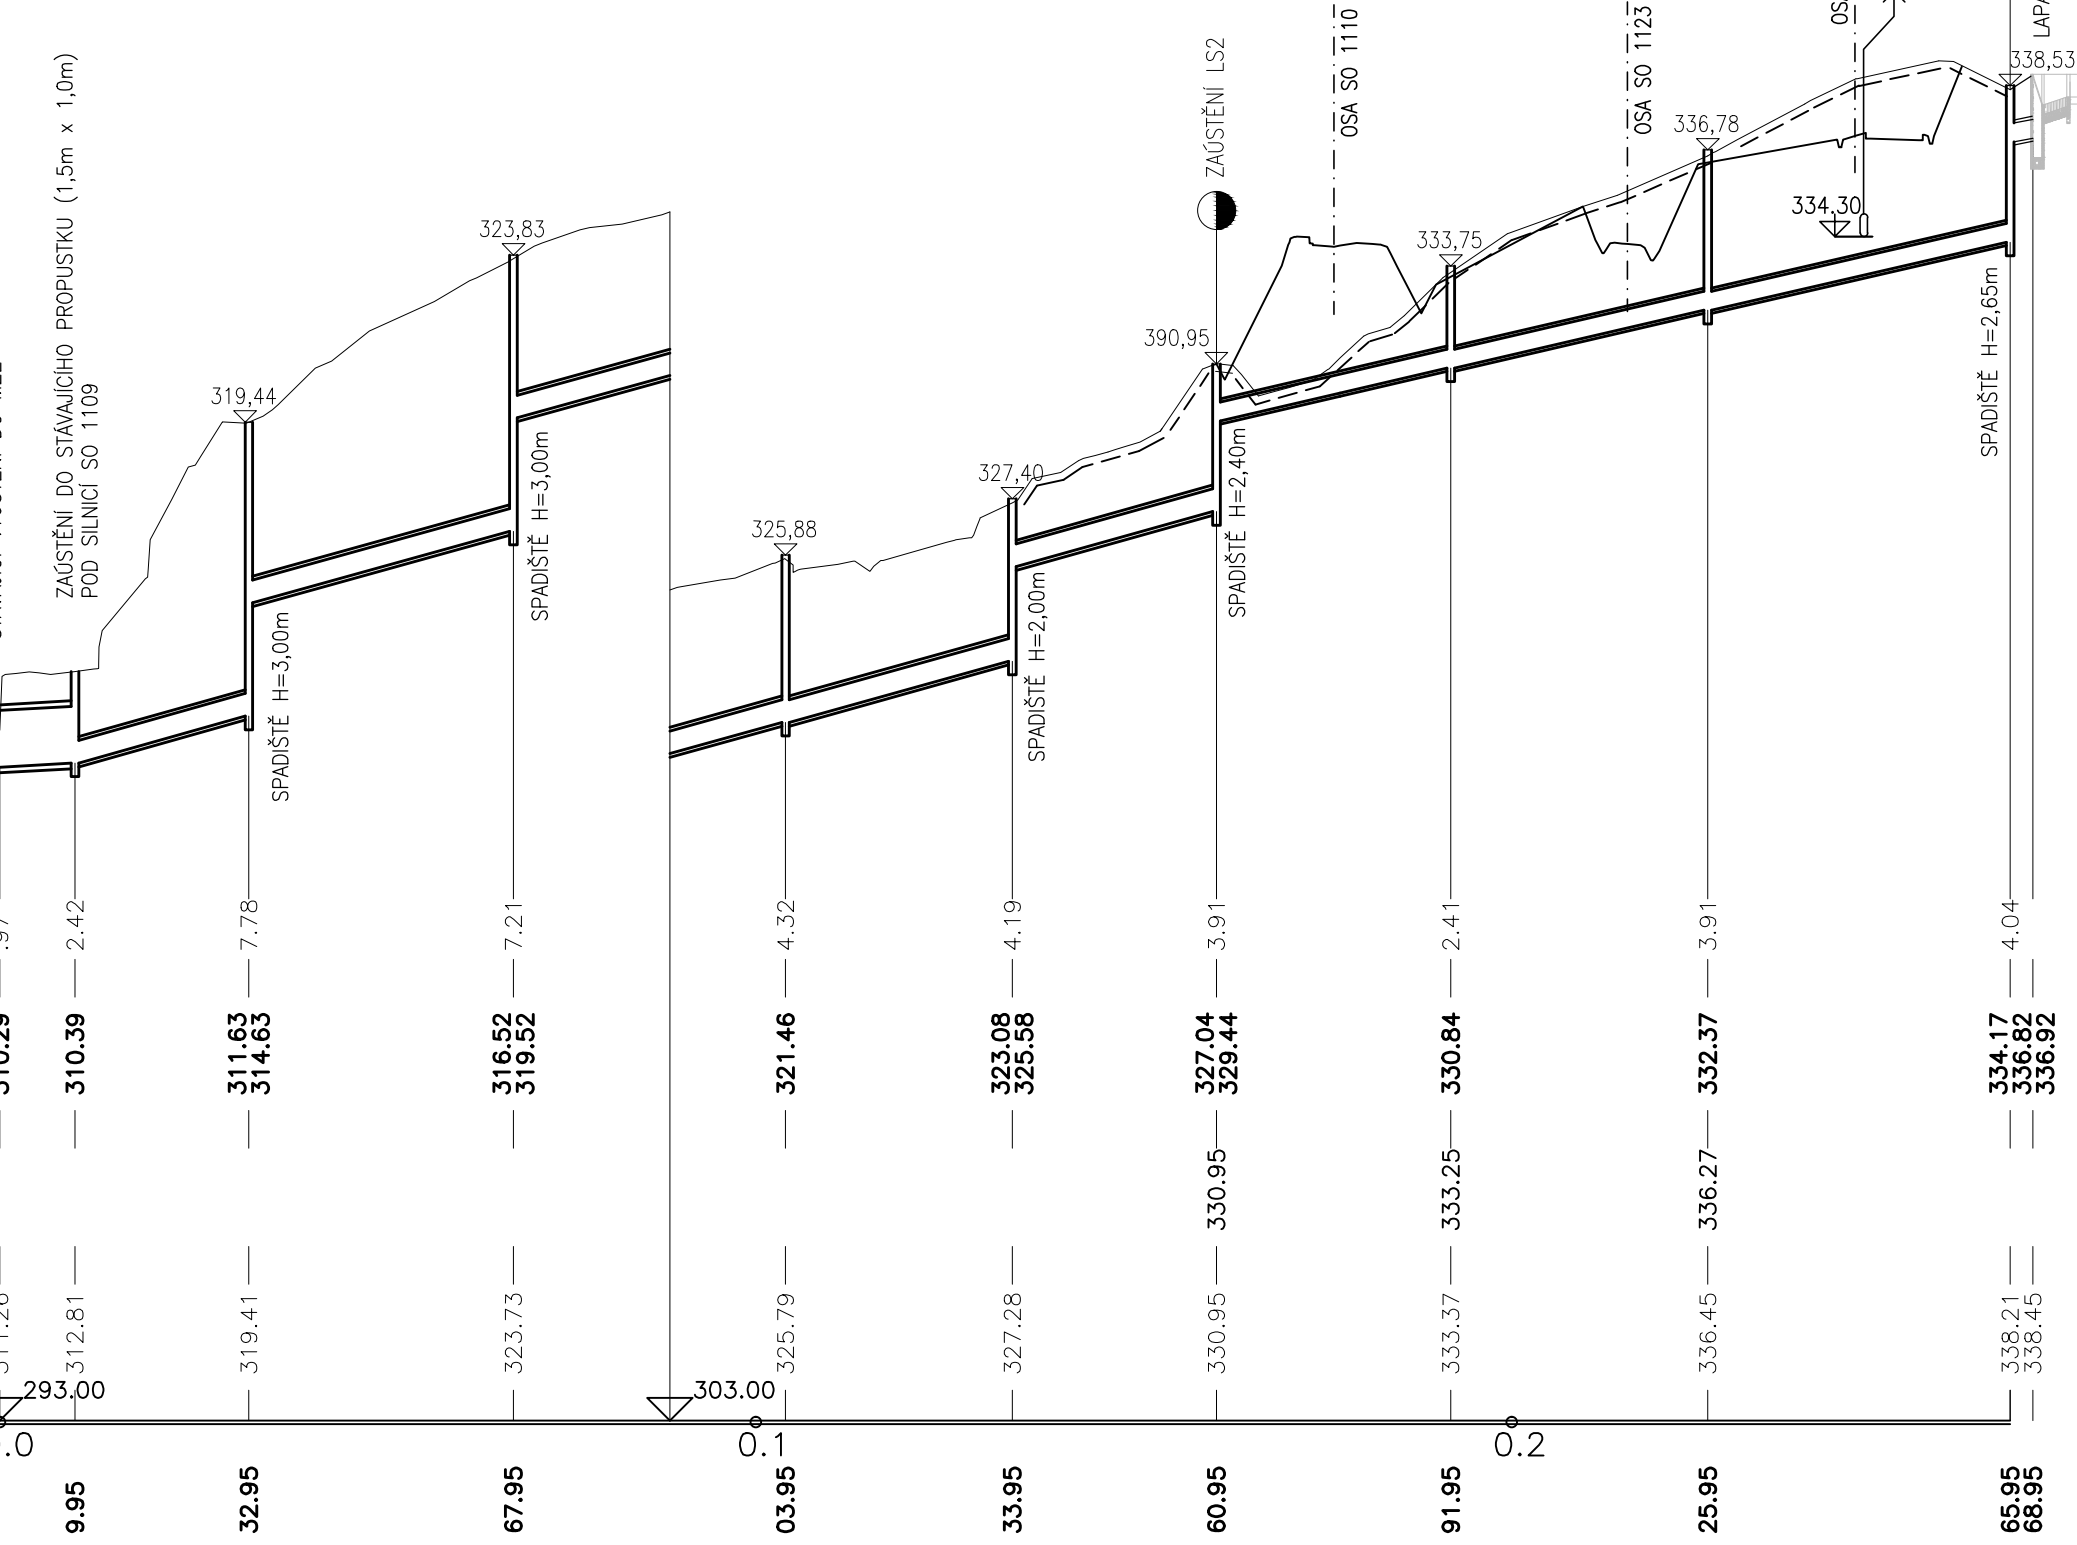

#1	DN 600–ŽB–obklad čedičem 180° – 151.00 m	DN 500–ŽB–obklad čedičem 180° – 105.00 m
#2	54 o/oo–151	45 o/oo–105
#3	1156.63–4.74	666.94–3.83
#4	738.0–5.02	395.0–3.99

ČÁST B  
SO 1318

Souřadnicový systém S–JTSK, Výškový systém Bpv

Hlavní inženýr projektu: Ing. Dominika URBANOVÁ Čís. zakázky: 18 240 2	Zhotovitel PD: SPRAVCE SPOLEČNOSTI:  PRAGOPROJEKT, a.s., K Ryšánce 1668/16, 147 54 Praha 4	Společnost PGP/VALBEK – MO Křimická SPOLEČNÍK SPOLEČNOSTI:  Vaňurova 505/17, 460 01 Liberec
---	---	--

PRAGOPROJEKT, a.s., K Ryšánce 1668/16, 147 54 Praha 4, IČ: 45272387, www.pragoprojekt.cz, datová schránka: 4kifr54 Zpracovatelský útvar: Ateliér Praha I – K Ryšánce 1668/16, 147 54 Praha 4, Tel.: 226 066 111, E–mail: mailbox@pragoprojekt.cz			
Navrhl/vypracoval: Ing. Eva KLOSOVÁ podpis:	Zodpovědný projektant: Petr ZLOSKÝ podpis:	Ředitel ateliéru Praha I: Ing. Jan ZAPLETAL	Zhotovitel: 
Technická kontrola: Ing. Jiří ČERMAK podpis:			

Kraj:	PLZEŇSKÝ	Čís. zakázky:	18 240 2
Místo stavby:	PLZEŇ	Čís. akce:	04 473
Objednatel:	ODBOR INVESTIC MAGISTRÁTU MĚSTA PLZNĚ	Datum:	03.2019
Akce:	MĚSTSKÝ OKRUH, ÚSEK KŘIMICKÁ (CHEBSKÁ) - KARLOVARSKÁ V PLZNI	Formát:	3 A4
Objekt:	REKONSTRUKCE DEŠŤOVÉ KANALIZACE	Měřítko:	1:1000/100
Příloha:	PODÉLNÝ PROFIL	Stupeň:	PDPS
		Čís. přílohy:	3