


DRUH POVRCHU ÚZEMÍ	LOUKA/STÁVAJÍCÍ KORYTO
KATASTRÁLNÍ ÚZEMÍ	KÚ KŘIMICE
KRAJ:	PLZEŇSKÝ KRAJ

SO 1351 PŘELOŽKA ODPADU Z RYBNÍKA V KM 2,960

OPEVNĚNÍ POLOVEGETAČNÍ TVÁRNICÍ – 60,5m

MĚŘÍTKO DÉLEK 1: 500

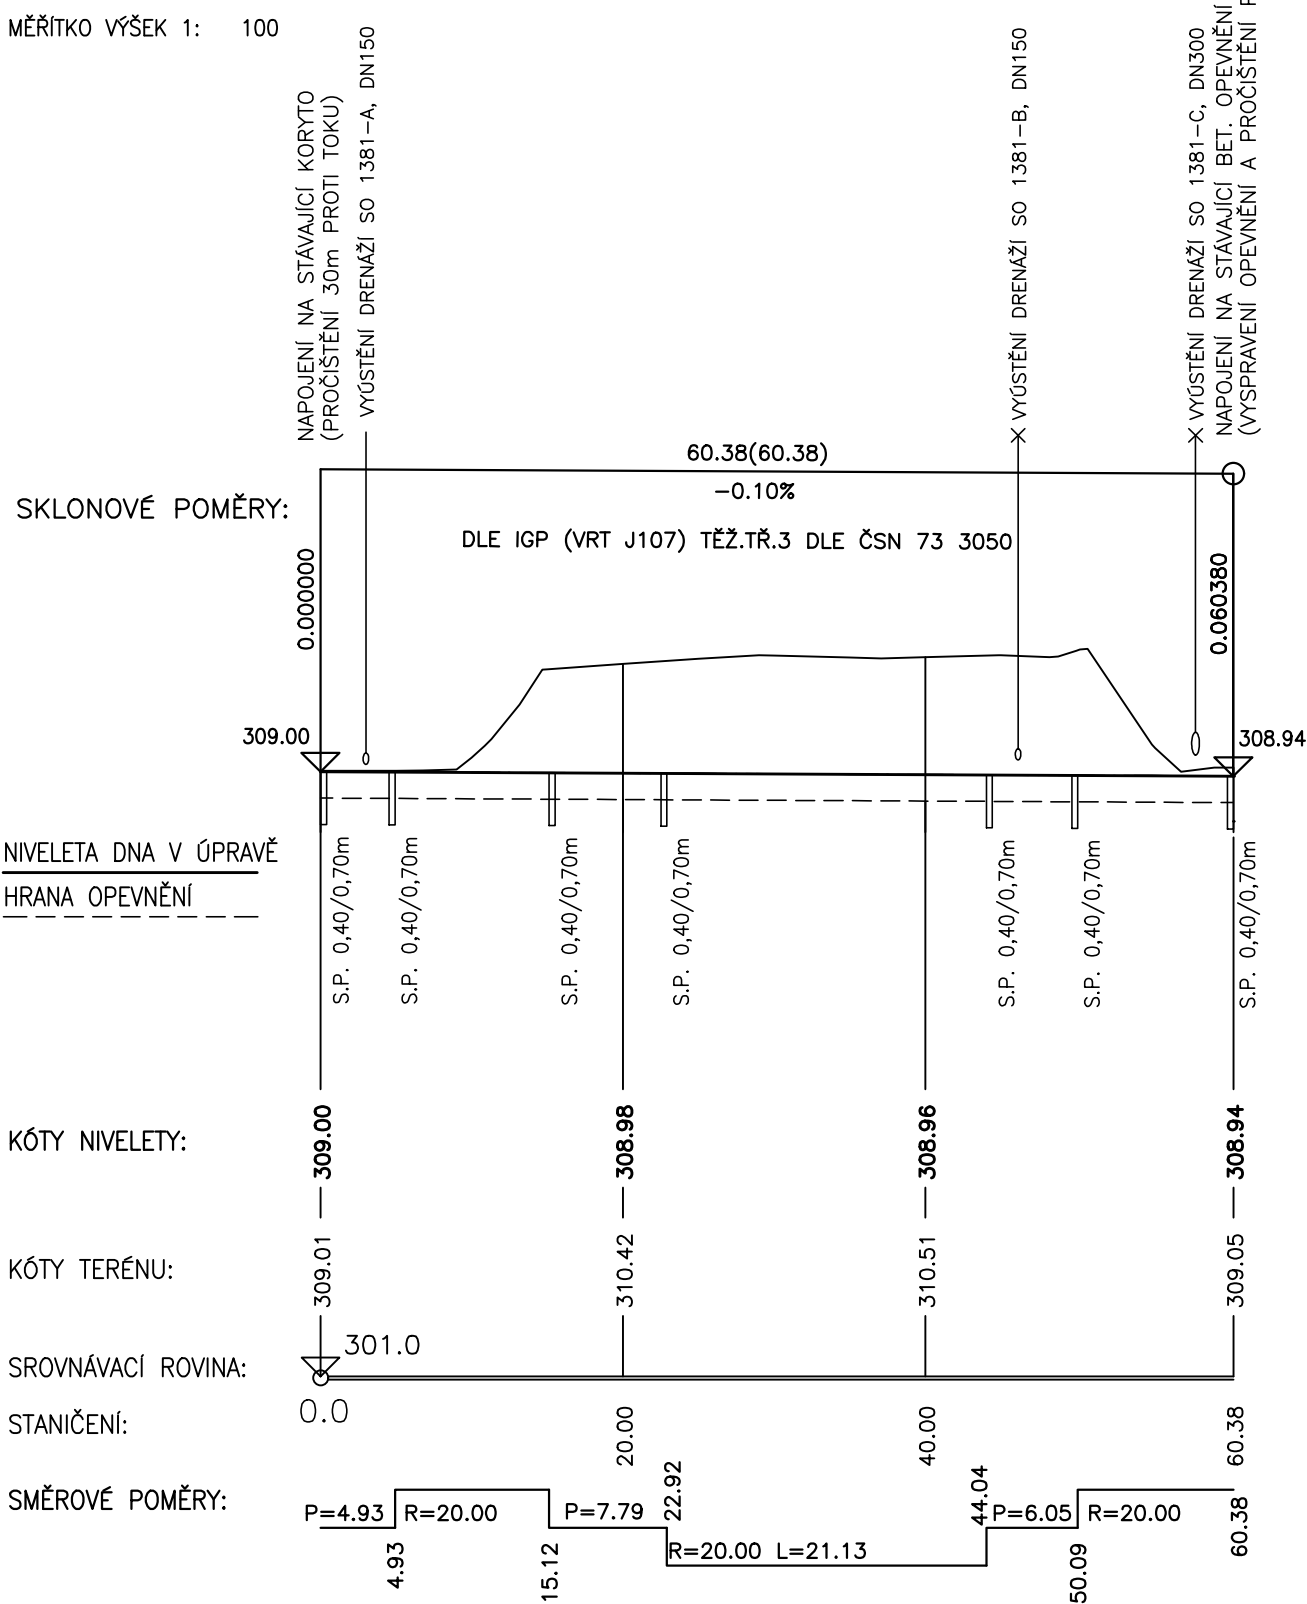

MĚŘÍTKO VÝŠEK 1: 100




ČÁST B

SO 1351

Souřadnicový systém S-JTSK, Výškový systém Bpv

Hlavní inženýr projektu: Ing. Dominika URBANOVÁ Čís. zakázky: 18 240 2	Zhotovitel PD: Společnost PGP/VALBEK – MO Křimická SPRÁVCE SPOLEČNOSTI:  PRAGOPROJEKT, a.s., K Ryšánce 1668/16, 147 54 Praha 4	SPOLEČNÍK SPOLEČNOSTI:  Vaňurova 505/17, 460 01 Liberec
---	--	--

PRAGOPROJEKT, a.s., K Ryšánce 1668/16, 147 54 Praha 4, IČ: 45272387, www.pragoprojekt.cz, datová schránka: 4kifr54 Zpracovatelský útvar: Ateliér Praha I – K Ryšánce 1668/16, 147 54 Praha 4, Tel.: 226 066 111, E-mail: mailbox@pragoprojekt.cz			
Navrhl/vypracoval: Ing. Eva KLOSOVÁ podpis:	Zodpovědný projektant: Petr ZLOSKÝ podpis:	Ředitel: Ing. Jan ZAPLETAL	Zhotovitel: 
Technická kontrola: Ing. Jiří ČERMÁK podpis:		Čís. zakázky zhotovitele: 18 240 2	

Kraj:	PLZEŇSKÝ	Čís. zakázky:	18 240 2
Místo stavby:	PLZEŇ	Čís. akce:	04 473
Objednatel:	ODBOR INVESTIC MAGISTRÁTU MĚSTA PLZNĚ	Datum:	09.2018
Akce:	MĚSTSKÝ OKRUH, ÚSEK KŘIMICKÁ (CHEBSKÁ) - KARLOVARSKÁ V PLZNI	Formát:	2 A4
Objekt:	PŘELOŽKA ODPADU Z RYBNÍKA V KM 2,960	Měřítko:	1:500/100
Příloha:	PODÉLNÝ PROFIL	Stupeň:	PDPS
		Souprava:	
		Čís. přílohy:	3