




1x kabel nn ve volném terénu

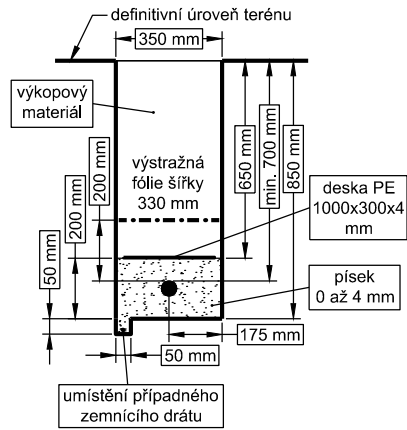


2x kabel nn ve volném terénu

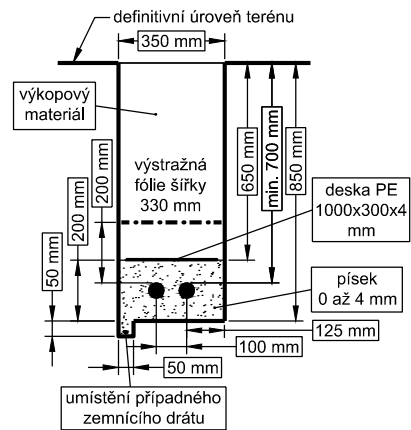

3x kabel nn ve volném terénu

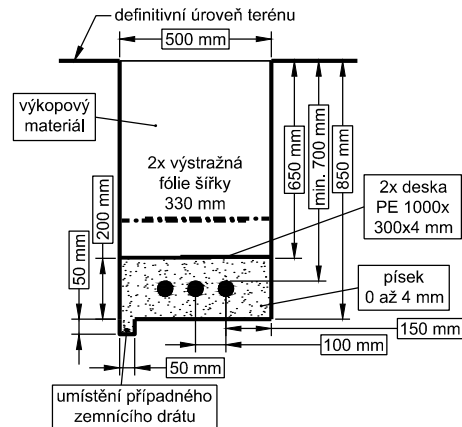


5x kabel nn ve volném terénu

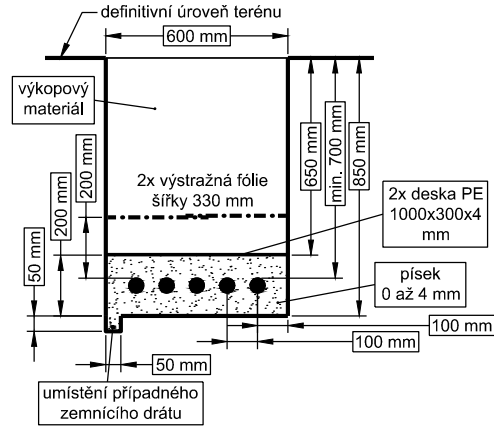


chránička 6x trubka 110/94 mm

(použití ohebné trubky není žádoucí)

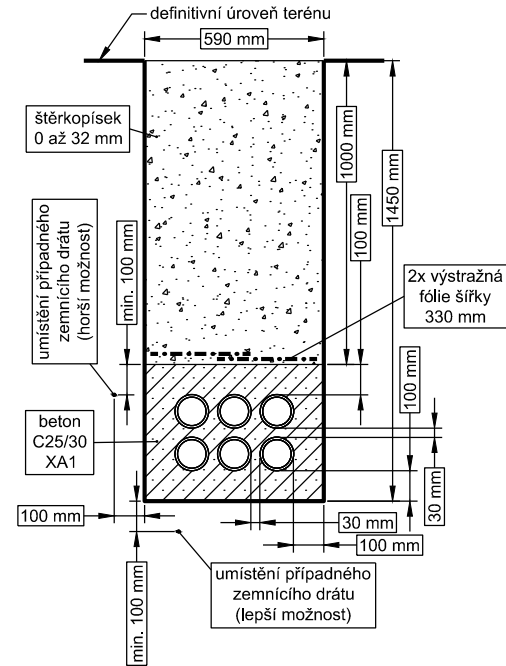


chránička 4x trubka 110/94 mm

(použití ohebné trubky není žádoucí)

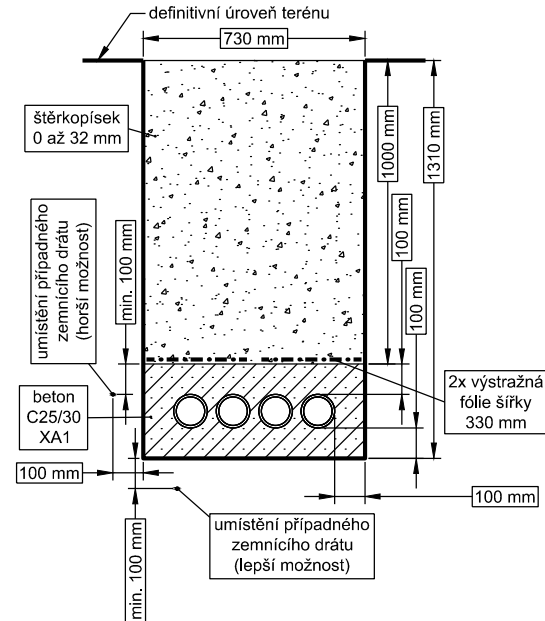


chránička 3x trubka 110/94 mm

(použití ohebné trubky není žádoucí)

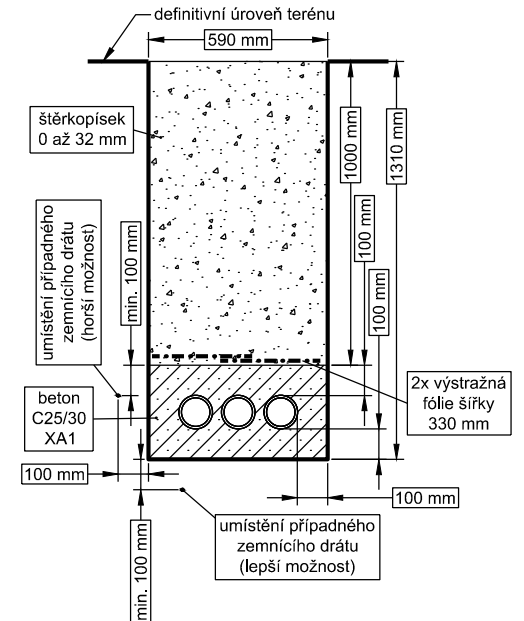


základ sloupu osvětlovacího

do výšky 12 m a výložníkem (výložníky) 3 m nebo kratšími

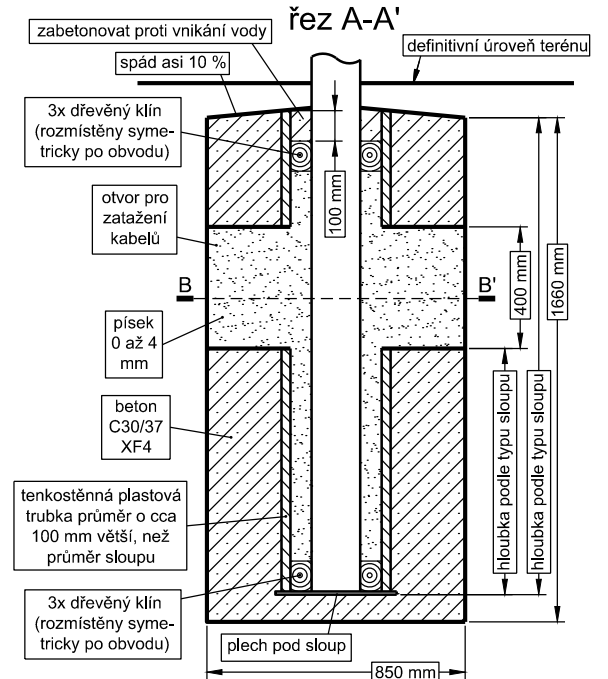

řez B-B'

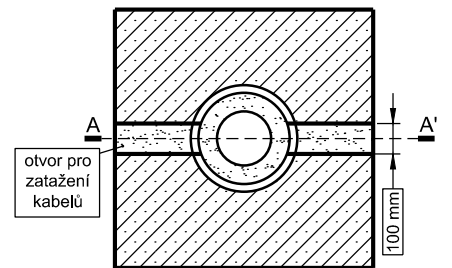

uvedené rozměry jsou minimální

	Zhotovitel:	objekt:	1442	
	Příloha:	VZOROVÉ ŘEZY		Měřítko: 1:25
				Číslo přílohy.: 2