




základ sloupu osvětlovacího do výšky 12 m a výložníkem (výložníky) 3 m nebo kratšími

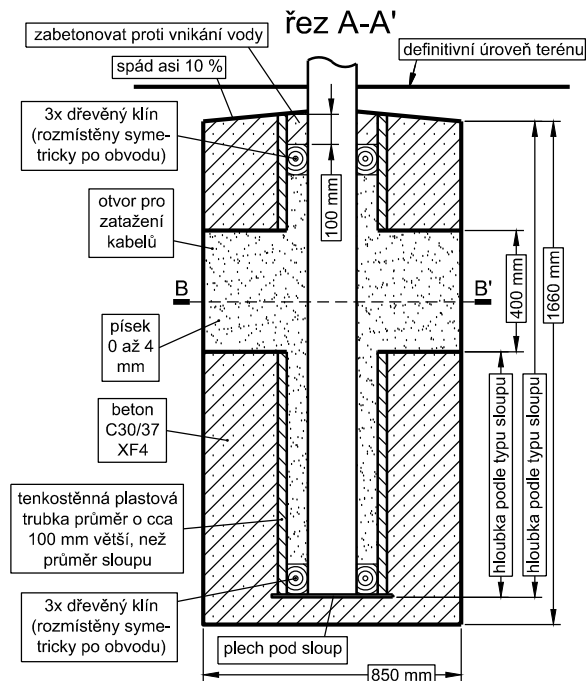

1x kabel nn ve volném terénu


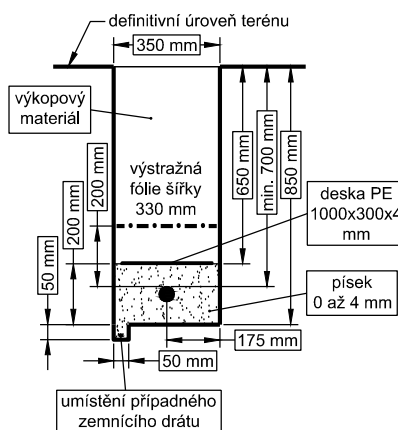


řez B-B'

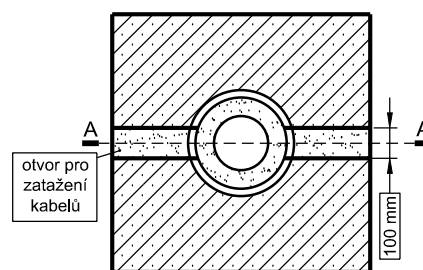

chránička 4x trubka 110/94 mm
(použití ohebné trubky není žádoucí)

2x kabel nn ve volném terénu

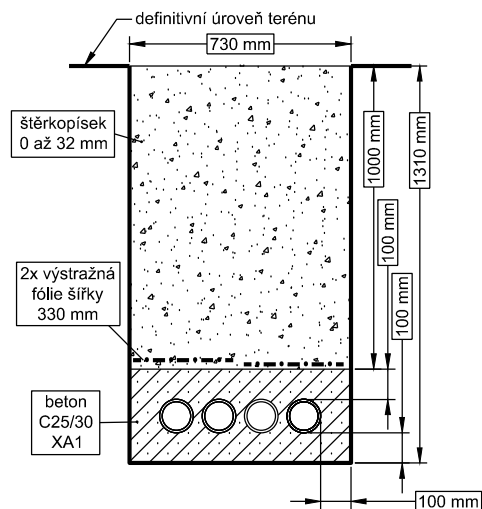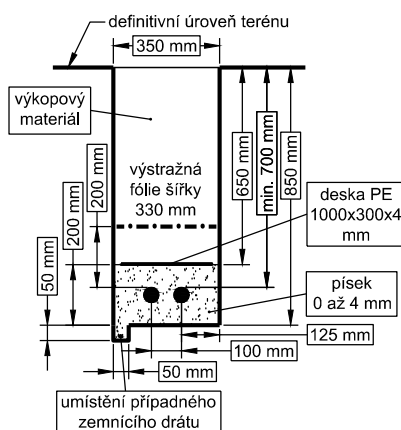

uvedené rozměry jsou minimální

| | | |
|--|--|--|
| <p>Zhotovitel:</p>  | <p>objekt: 1445</p> <p>Příloha: VZOROVÉ ŘEZY</p> | <p>Měřítko: 1:25</p> <p>Číslo přílohy: 2</p> |
|--|--|--|