



DETAIL MONTÁŽNÍCH JAM PROPOJŮ – 1:100

TYP "A"

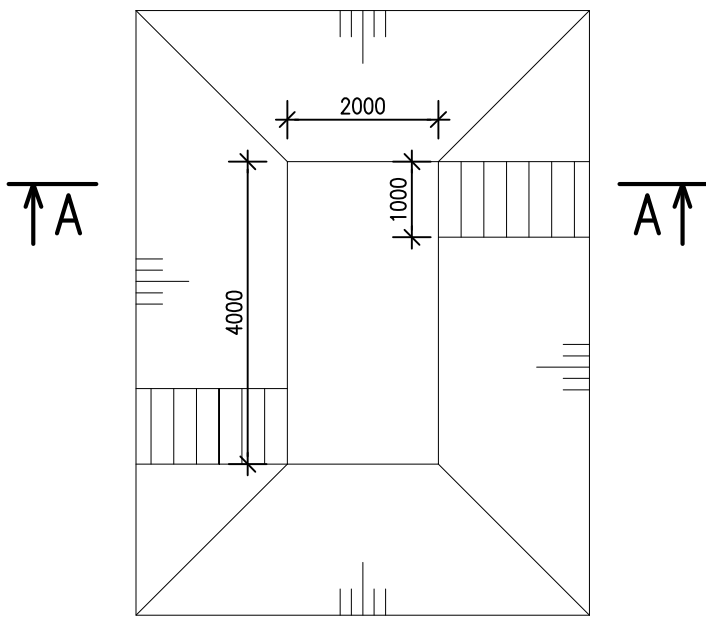


ROZMĚR STUPŇŮ: 300x300mm



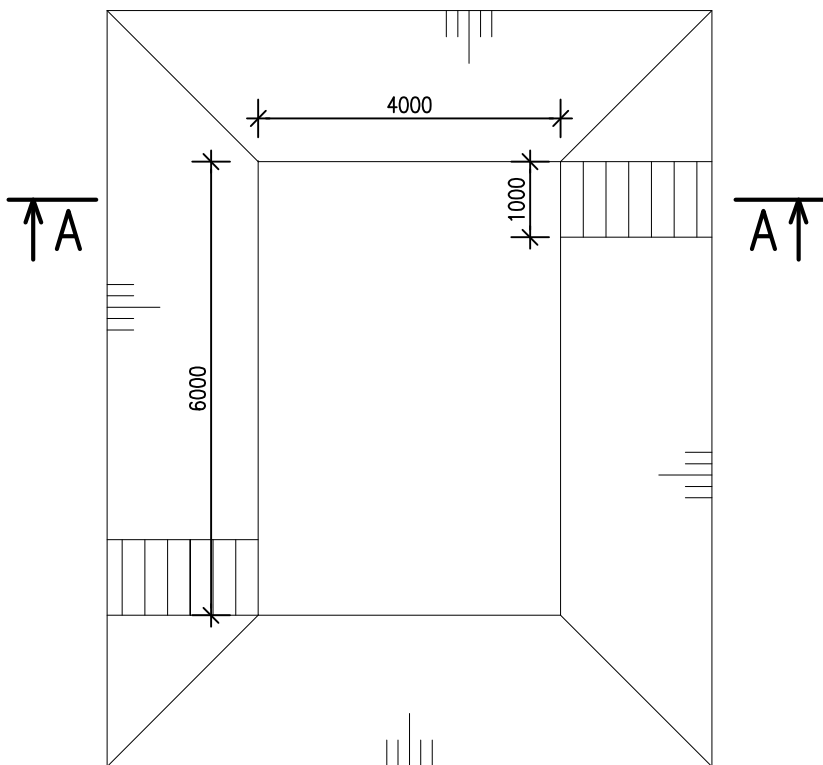TYP "B"

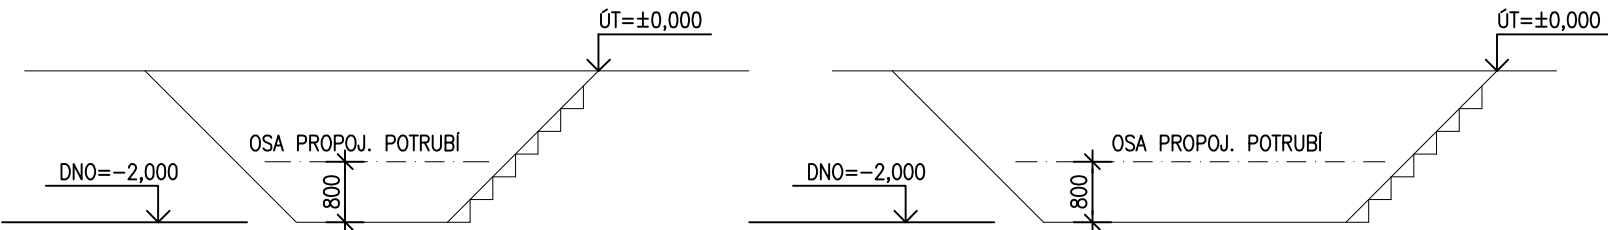


ROZMĚR STUPŇŮ: 300x300mm



Souřadnicový systém S-JTSK, Výškový systém Bpv

Hlavní inženýr projektu:	Zhotovitel PD: Společnost PGP/VALBEK – MO Křimická SPRÁVCE SPOLEČNOSTI:	SPOLEČNÍK SPOLEČNOSTI:
Čís. zakázky: 18 240 2	 PRAGOPROJEKT, a.s., K Ryšánce 1668/16, 147 54 Praha 4	 Vaňurova 505/17, 460 01 Liberec

Navrhl/vypracoval: Antonín Truhlář sr. podpis: Technická kontrola: podpis:	Zodpovědný projektant: Antonín Truhlář sr. podpis:	Ředitel: Čís. zakázky zhotovitele:	Zhotovitel:  Projektová kancelář - A. TRUHLÁŘ Mnichovická 715 149 00 Praha 4 - Háje mob: 602/ 294 400 e-mail: pk_truhlar@company.cz
----------------------------------------------------------------------------------------	----------------------------------------------------------	---------------------------------------	---

Kraj: PLZEŇSKÝ	Čís. zakázky: 18 240 2
Místo stavby: PLZEŇ	Čís. akce: 04 473
Objednatel: ODBOR INVESTIC MAGISTRÁTU MĚSTA PLZNĚ	Datum: 09.2018
Akce: MĚSTSKÝ OKRUH, ÚSEK KŘIMICKÁ (CHEBSKÁ) - KARLOVARSKÁ V PLZNI	Formát: 2xA4
Objekt: SO 1506 PŘELOŽKA STL PLYNOVODU D225	Měřítko: 1:100
Příloha: DETAIL MONTÁŽNÍCH JAM	Stupeň: PDPS
	Souprava:
	Čís. přílohy: 06