

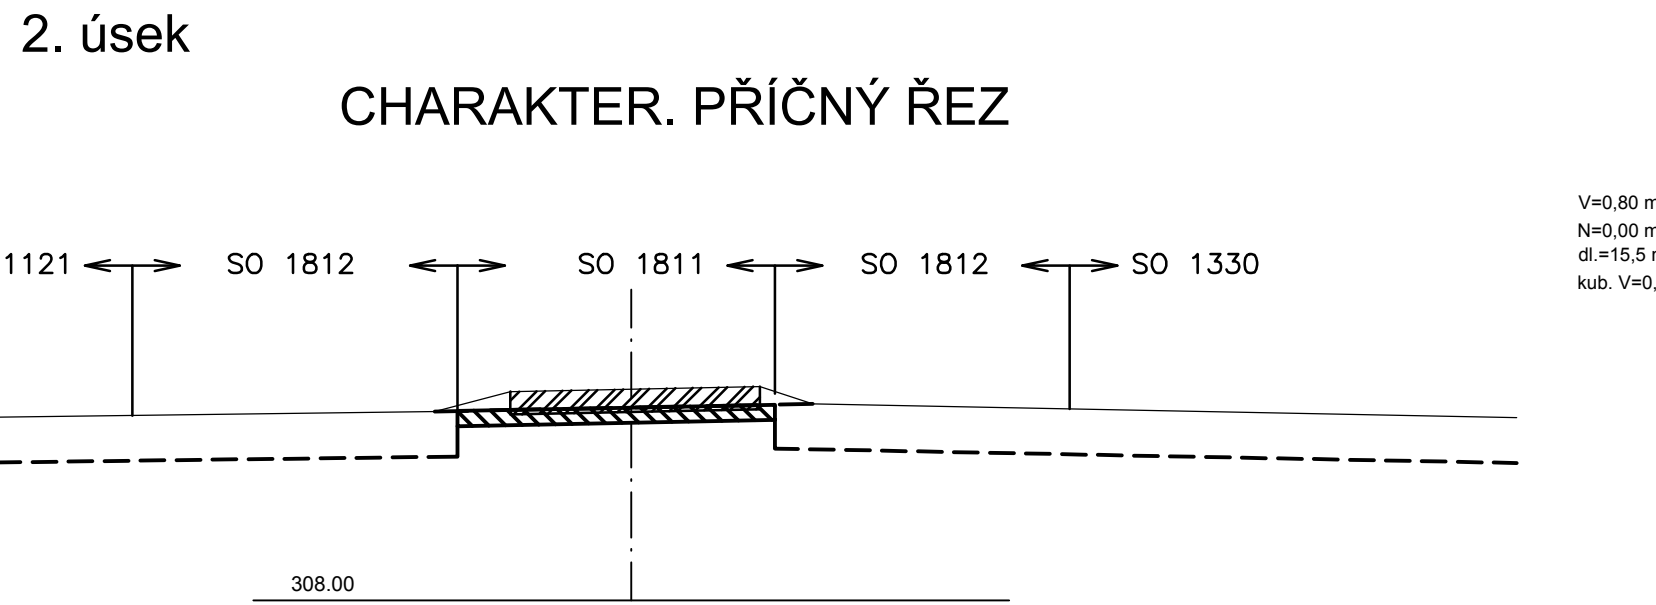
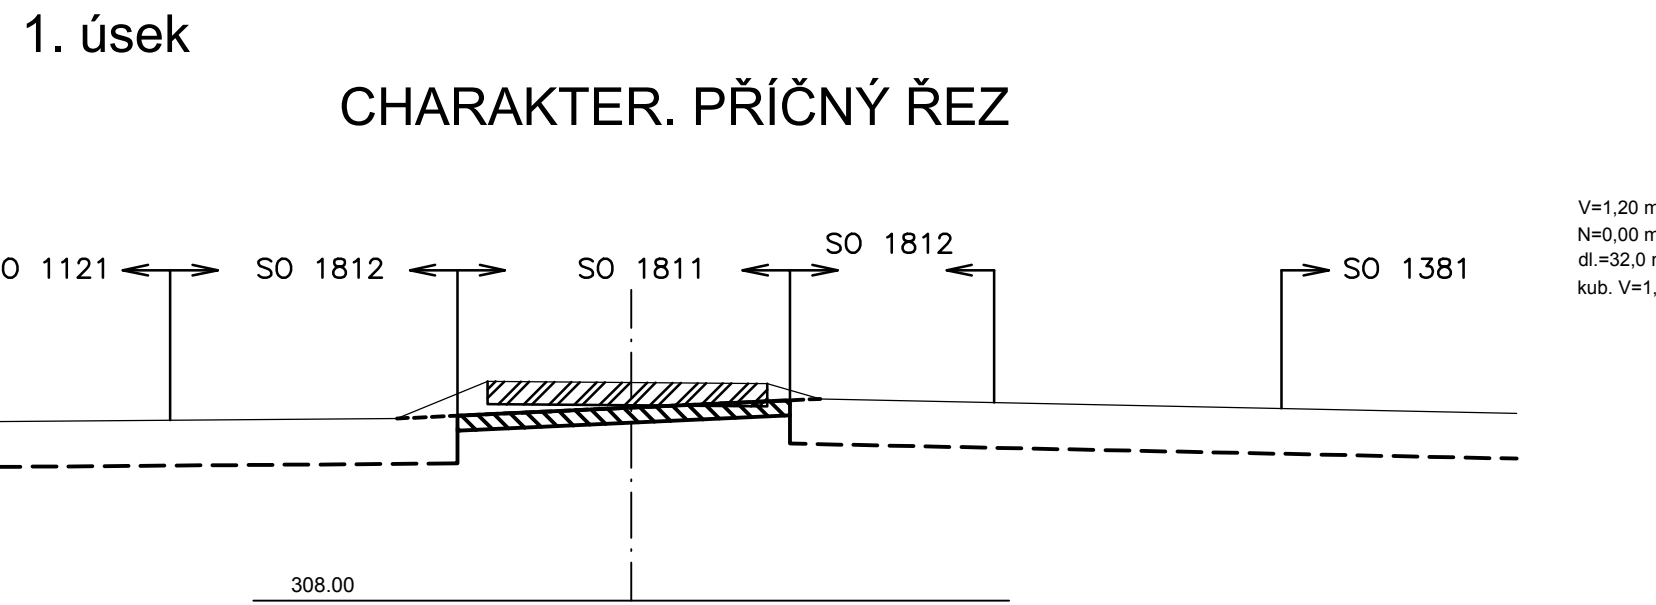
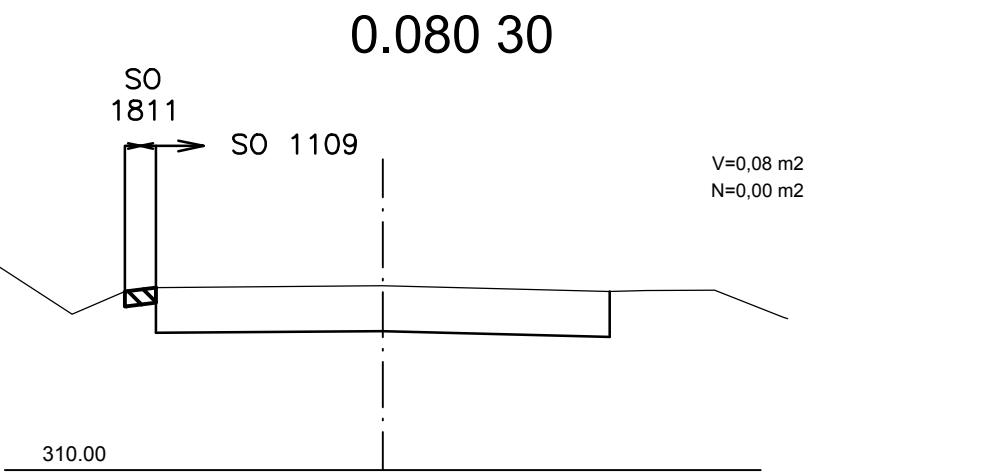
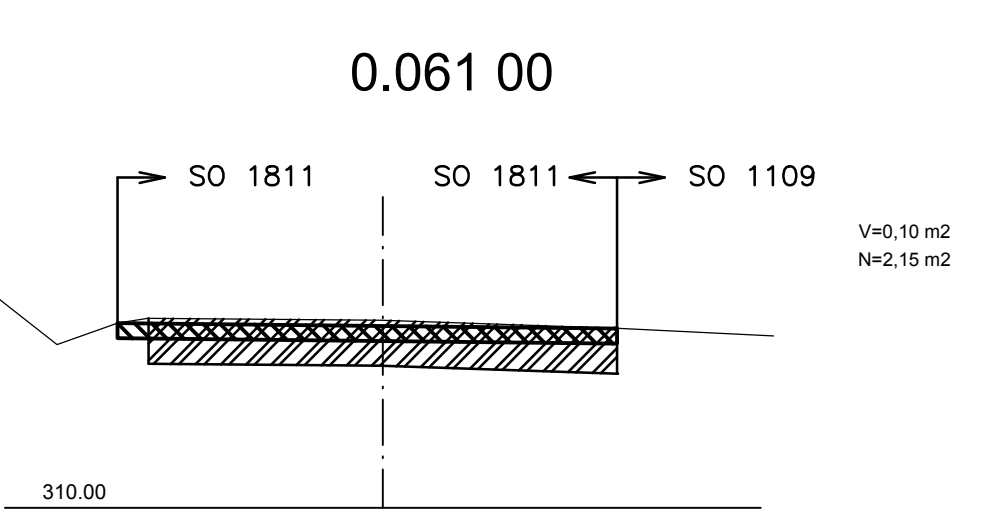
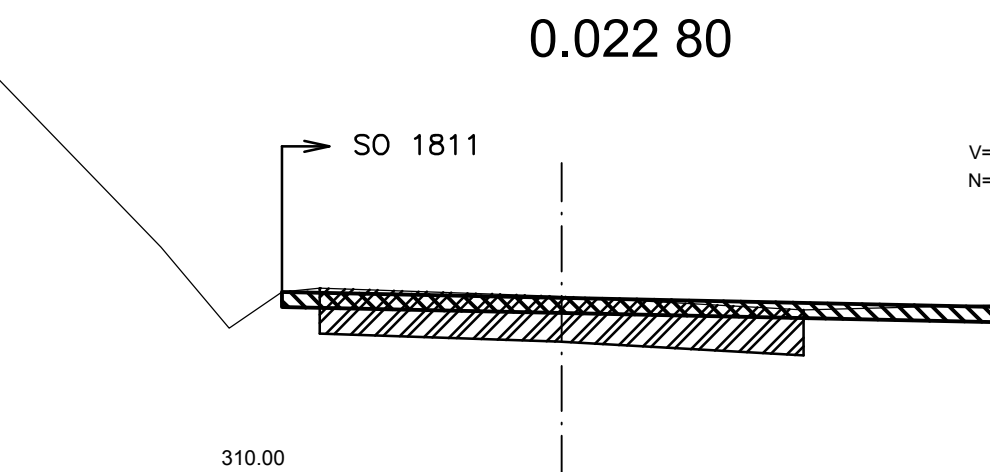



REKULTIVACE Č. 1  
polní cesta v km 3,430

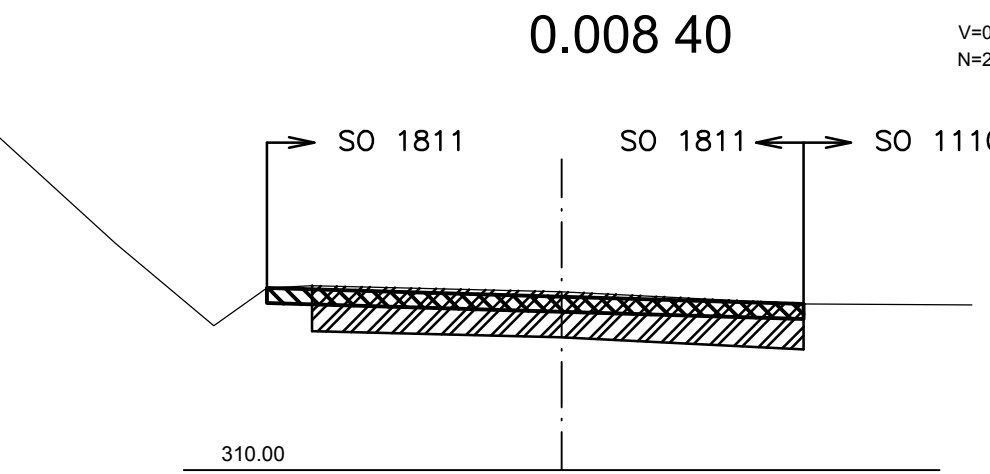





REKULTIVACE Č. 2  
silnice III/18050

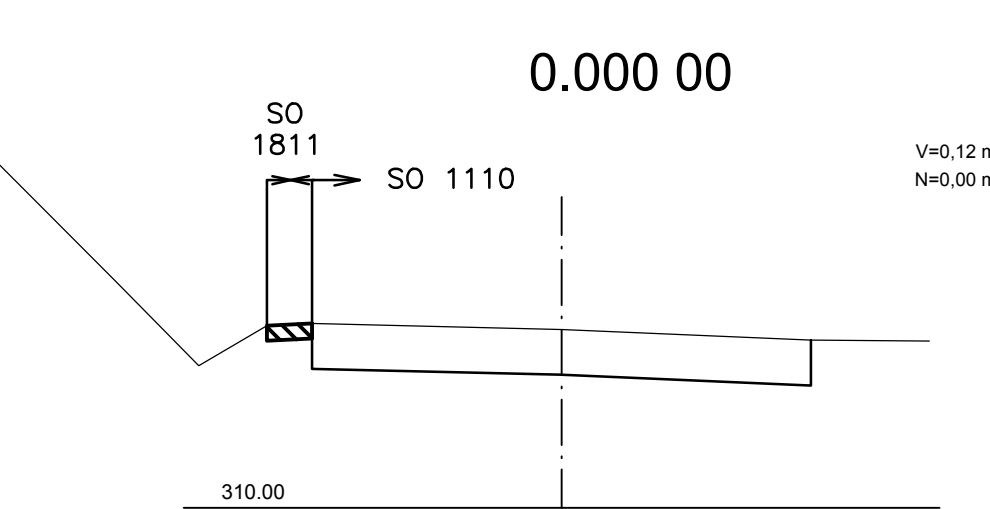

REKULTIVACE Č. 3  
cyklostezka a polní cesta v km 4,8

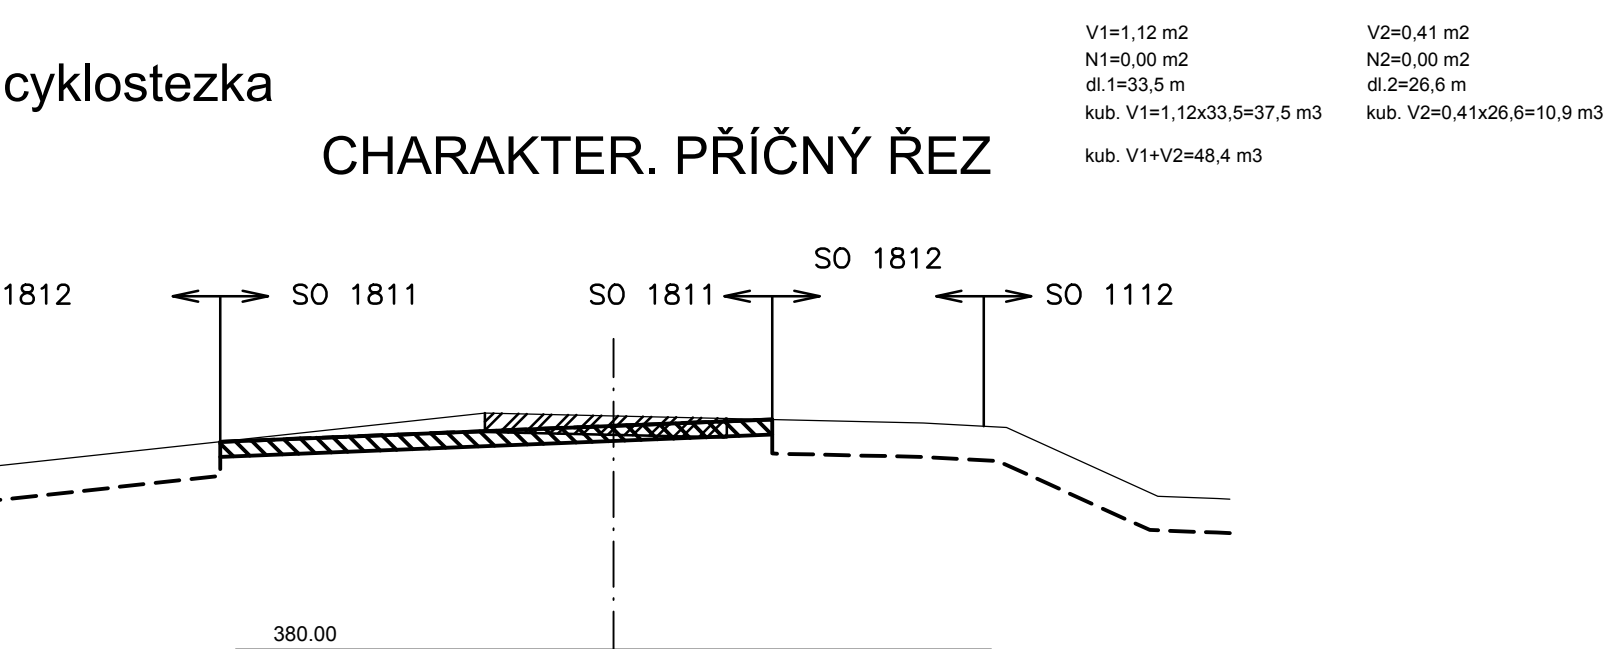

REKULTIVACE Č. 4  
polní cesta v km 5,3

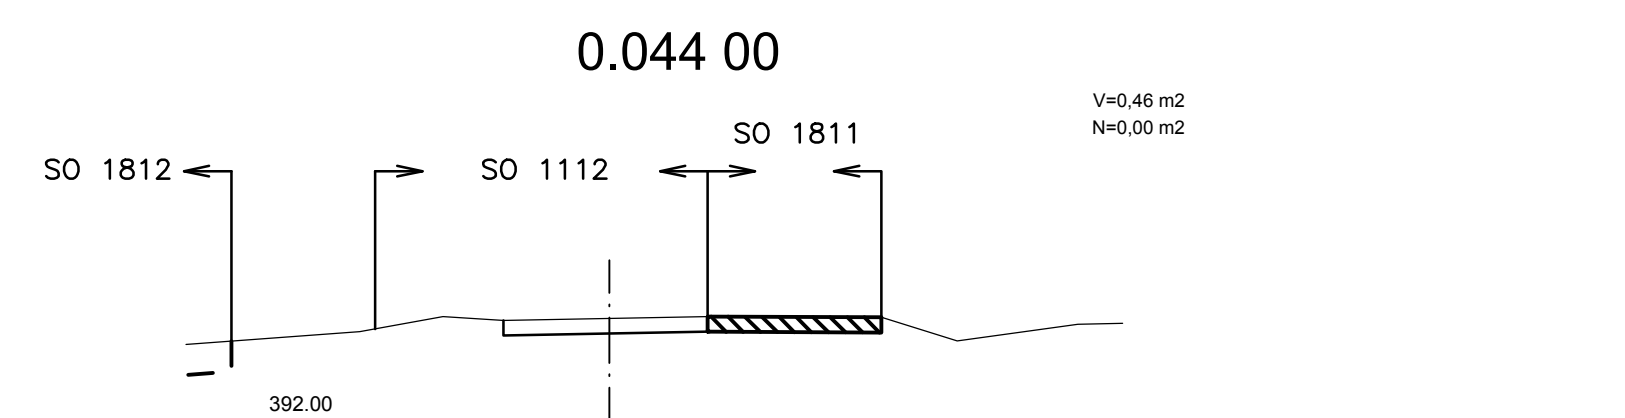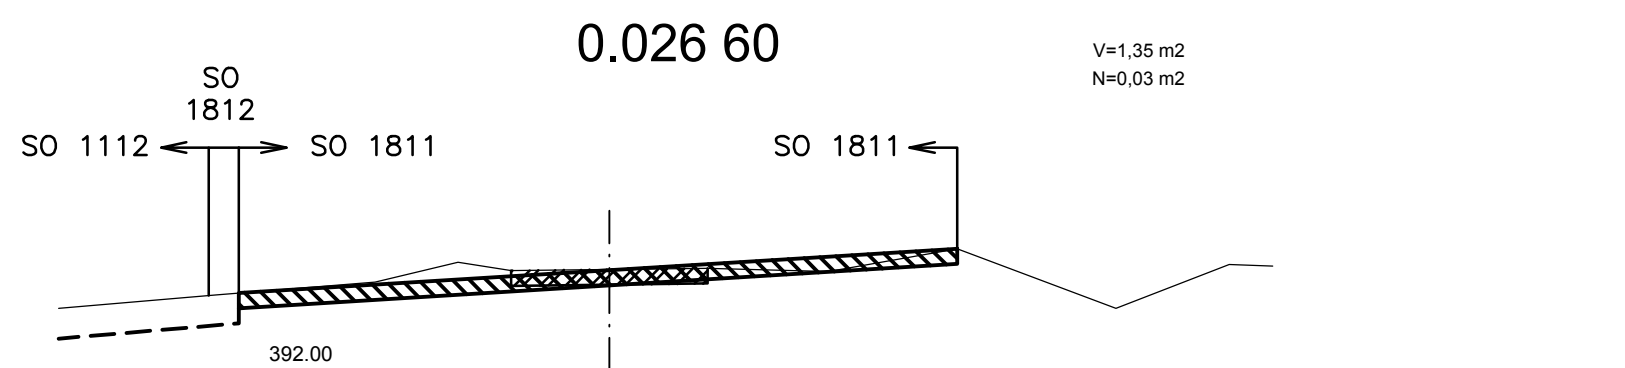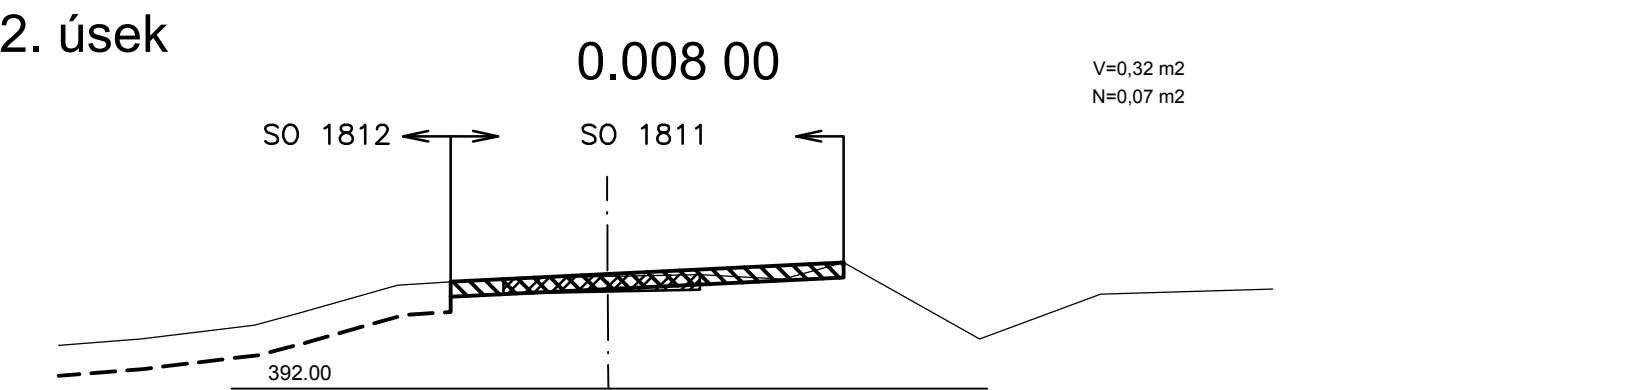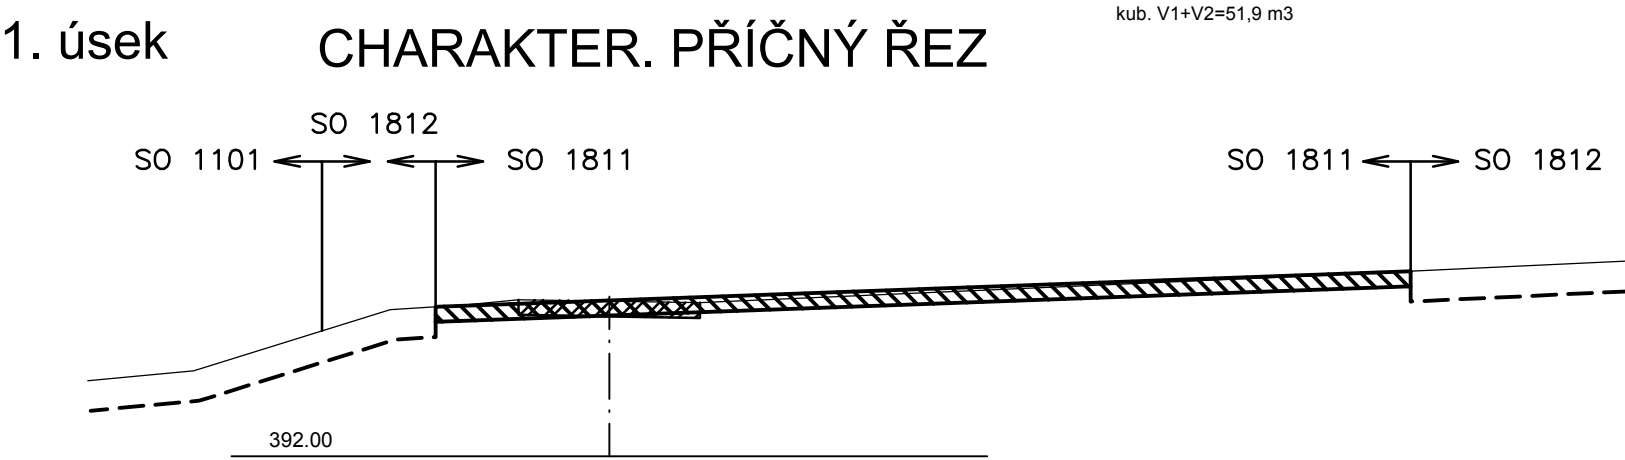

- LEGENDA:
- STÁVAJÍCÍ TERÉN
  - ODHUMUSOVÁNÍ V RÁMCI SO 1001
  - STÁVAJÍCÍ VOZOVKA ODSTRANĚNÁ V RÁMCI SO 1001
  - VRSTVA NAVEZENÉ A ROZPROSTŘENÉ ORNICE (SO 1811)

ČÁST B  
SO 1811

Souřadnicový systém S-JTSK, Výškový systém Bpv

Hlavní inženýr projektu: Ing. Dominika URBANOVÁ Čís. zakázky: 18 240 2	Zhotovitel: PL. SPRÁVCE SPOLEČNOSTI: Společnost PGP/VALBEK MO Křimická SPOLEČNÍK SPOLEČNOSTI: MO Křimická Valbek
---	--

PRAGOPROJEKT, a.s., K Ryšánci 1668/16, 147 54 Praha 4, IČ: 45272387, www.pragoprojekt.cz, datová schránka: 4kifr54 Zpracovatelský útvar: Ateliér Praha I – K Ryšánci 1668/16, 147 54 Praha 4, Tel.: 226 066 111, E-mail: mailbox@pragoprojekt.cz	Zodpovědný projektant: Ing. Lenka DROZDOVÁ podpis: <i>Lenka DROZDOVÁ</i>	Ředitel ateliéru Praha I: Ing. Jan ZAPLETAL	Zhotovitel: PRAGOPROJEKT
Návrh/vypracoval: Ing. Lenka DROZDOVÁ podpis: <i>Lenka DROZDOVÁ</i>	Technická kontrola: Ing. Dana VOJTIŠKOVÁ podpis: <i>Dana VOJTIŠKOVÁ</i>		

Kraj: PLZEŇSKÝ	Čís. zakázky: 18 240 2
Místo stavby: PLZEŇ	Čís. akce: 04 473
Objednatel: ODBOR INVESTIC MAGISTRÁTU MĚSTA PLZNĚ	Datum: 03.2019
Akce: MĚSTSKÝ OKRUH, ÚSEK KŘIMICKÁ (CHEBSKÁ) - KARLOVARSKÁ V PLZNI	Formát: 7 A4
Objekt: REKULTIVACE OPUŠTĚNÝCH ÚSEKŮ STÁV. KOMUNIKACÍ	Měřítko: 1:100
Průběh: PŘÍČNÉ ŘEZY	Stupeň: PDPS
	Čís. příloh: 3