


## PODÉLNÝ PROFIL

STOKA 1313-3

KT DN300 – 15m

MĚŘÍTKO DÉLEK 1: 50

MĚŘÍTKO VÝŠEK 1: 10

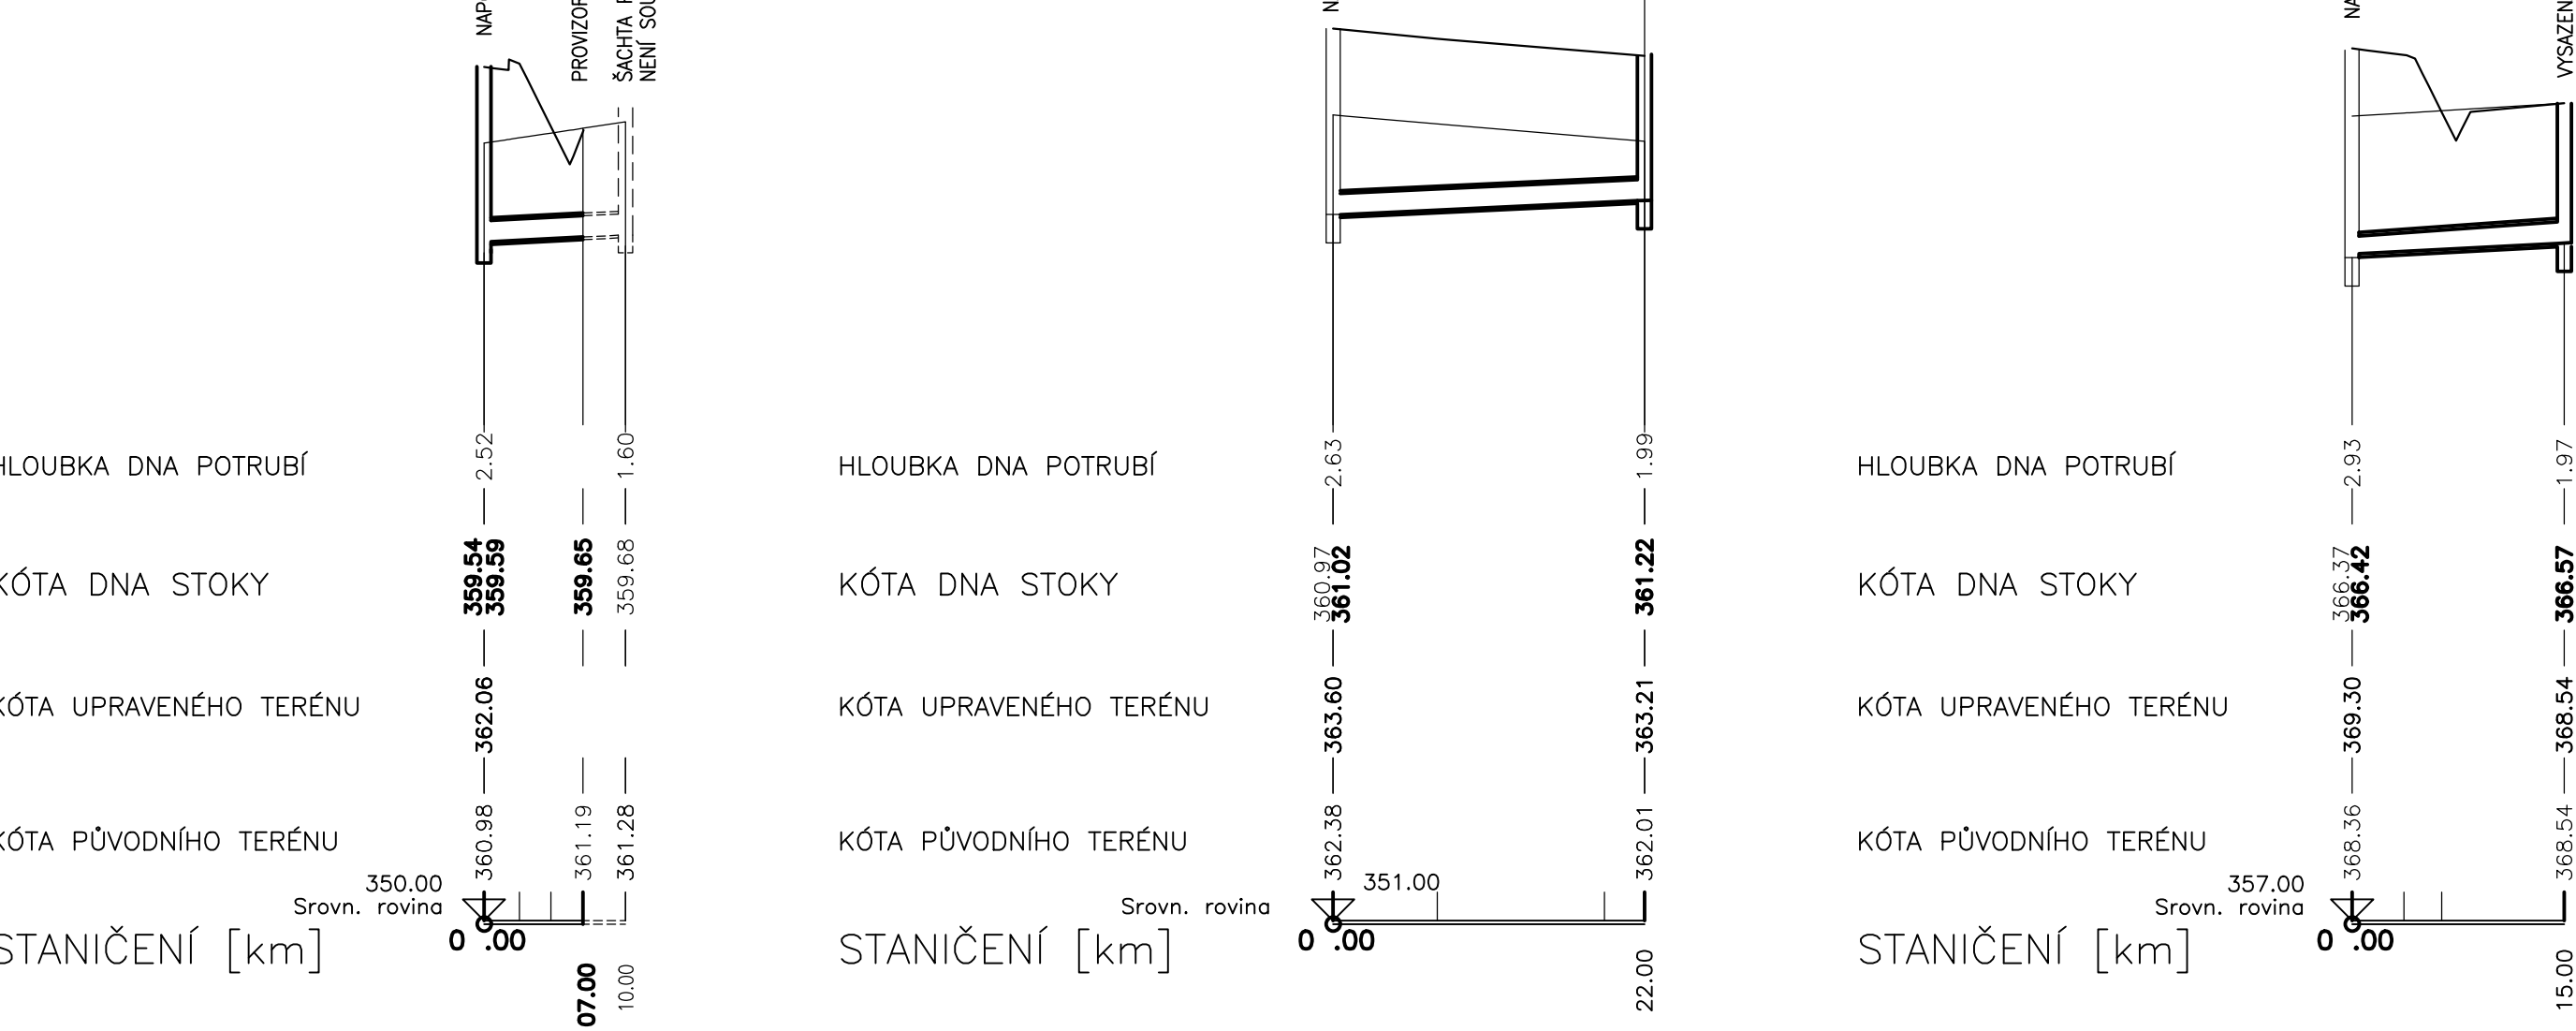

PRŮŘEZ,MATERIÁL,DĚLKA POTRUBÍ	300-KT-7	PRŮŘEZ,MATERIÁL,DĚLKA POTRUBÍ	300-KT- 22	PRŮŘEZ,MATERIÁL,DĚLKA POTRUBÍ	DN 300-KT
SKLON NA DĚLKU	9 o/oo-7	SKLON NA DĚLKU	9 o/oo-22	SKLON NA DĚLKU	10.0 o/oo
KAPACITA STOKY I/s A RYCHLOST m/s	86.21-1.22	KAPACITA STOKY I/s A RYCHLOST m/s	86.21-1.22	KAPACITA STOKY I/s A RYCHLOST m/s	90.00 1.00
VÝPOČTOVÉ MNOŽSTVÍ I/s A RYCHLOST	42.0-1.21	VÝPOČTOVÉ MNOŽSTVÍ I/s A RYCHLOST	6.0-0.7	VÝPOČTOVÉ MNOŽSTVÍ I/s A RYCHLOST	6.00 1.00

