

KAT.ÚZEM./ULICE
DRUH POVRCHU
VZDÁLENOST ŠACHET

ČÍSLA ŠACHET

SO1329
STÁVAJÍCÍ STOKA
PVC DN 250

MĚŘITKO DÉLEK 1:1000
MĚŘITKO VÝŠEK 1:100

HLOUBKA DNA POTRUBÍ

KÓTA DNA STOKY

KÓTA UPRAVENÉHO TERÉNU



KÓTA ROSTLÉHO TERÉNU

Srovn. rovina (m n.m.)

STANIČENÍ (KM)

PROFIL(mm)-MATERIÁL-DÉLKA(m)
SKLON o/oo - DÉLKA(m)
KAPACITNÍ PRUTOK(l/s)-RYCHLOST(m/s)
NÁVRHOVÝ PRUTOK(l/s) - RYCHLOST(m/s)

KÚ Bolevec				
51.2	47.59	41.35	41.93	39.69

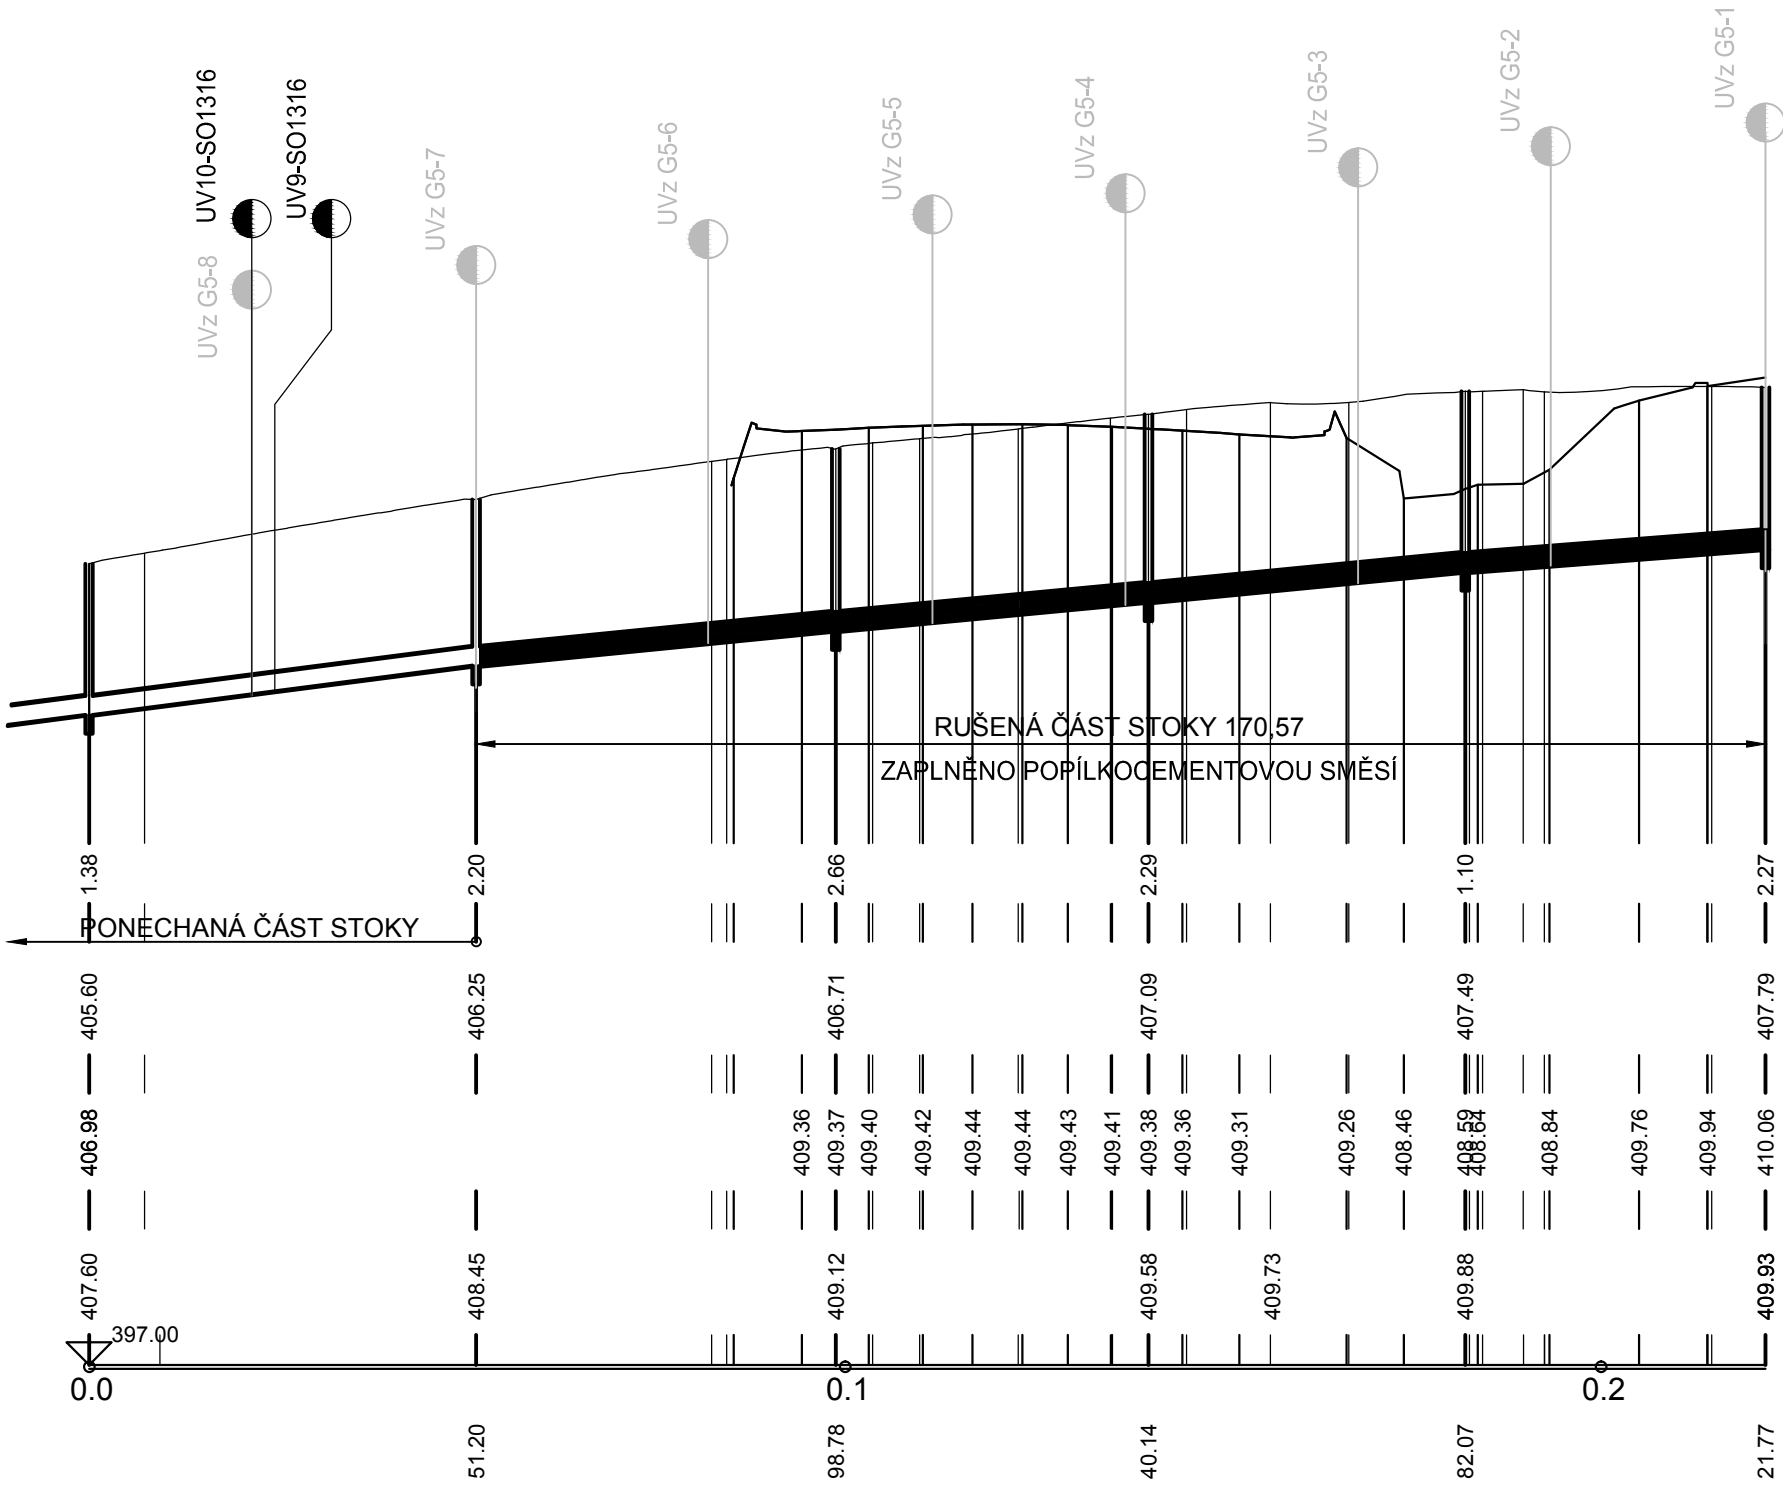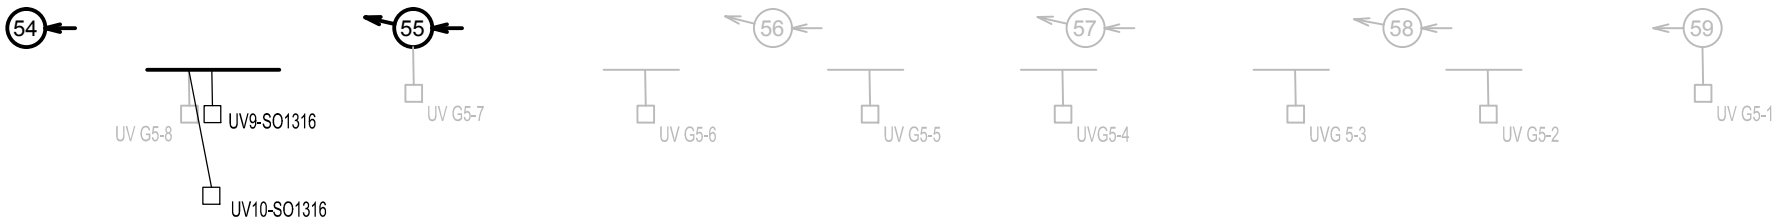

250-PVC- 221.77				
12.7 o/oo-51.2	9.7 o/oo-47.59	9.2 o/oo-41.35	9.5 o/oo-41.93	7.6 o/oo-39.69
87.36-1.78	76.23-1.55	74.32-1.51	75.72-1.54	67.41-1.37
1.0-0.6	1.0-0.54	1.0-0.53	1.0-0.54	1.0-0.49

ČÁST B SO 1329

Souřadnicový systém S–JTSK, Výškový systém Bpv

Hlavní inženýr projektu: Ing. Dominika URBANOVÁ Čís. zakázky: 18 240 2	Zhotovitel PD: SPRÁVCE SPOLEČNOSTI: PRAGOPROJEKT, a.s., K Ryšánce 1668/16, 147 54 Praha 4	SPOLEČNÍK SPOLEČNOSTI: Vaňurova 505/17, 460 01 Liberec
---------------------------------------------------------------------------------	---	---------------------------------------------------------------

PRAGOPROJEKT, a.s., K Ryšánce 1668/16, 147 54 Praha 4, IČ: 45272387, www.pragoprojekt.cz, datová schránka: 4kifr54 Zpracovatelský útvar: Ateliér Praha I – K Ryšánce 1668/16, 147 54 Praha 4, Tel.: 226 066 111, E–mail: mailbox@pragoprojekt.cz			
Navrhl/vypracoval: Ing. Eva KLOSOVÁ podpis:	Zodpovědný projektant: Petr ZLOSKÝ podpis:	Ředitel: Ing. Jan ZAPLETAL	Zhotovitel:
Technická kontrola: Ing. Jiří ČERMÁK podpis:		Čís. zakázky zhotovitele: 18 240 2	

Kraj:	PLZEŇSKÝ	Čís. zakázky:	18 240 2
Místo stavby:	PLZEŇ	Čís. akce:	04 473
Objednatel:	ODBOR INVESTIC MAGISTRÁTU MĚSTA PLZNĚ	Datum:	09.2018
Akce: <div>MĚSTSKÝ OKRUH, ÚSEK KŘIMICKÁ (CHEBSKÁ) - KARLOVARSKÁ V PLZNI ZRUŠENÍ STÁVAJÍCÍ KANALIZACE</div>	Objekt: <div></div>	Formát:	3 A4
		Měřítko:	1:1000/100
		Stupeň:	PDPS Souprava:
		Čís. přílohy:	
Příloha:	PODÉLNÝ PROFIL		