

KAT.ÚZEM./ULICE/A DRUH POVRCHU  
VZDÁLENOST ŠACHET  
POŘ.ČÍSLO POVODÍ

ČÍSLA ŠACHET

STANIČENÍ KOMUNIKACE

SO 1330

PODÉLNÝ PROFIL  
STOKA 330

ŽB DN600 – 47m

MĚŘÍTKO DÉLEK 1: 500  
MĚŘÍTKO VÝŠEK 1: 100

HLOUBKA DNA POTRUBÍ

KÓTA DNA STOKY


KÓTA UPRAVENÉHO TERÉNU

KÓTA PŮVODNÍHO TERÉNU

STANIČENÍ [km]

PRŮŘEZ,MATERIÁL,DÉLKA POTRUBÍ  
SKLON NA DÉLKU  
KAPACITA STOKY l/s A RYCHLOST m/s  
VÝPOČTOVÉ MNOŽSTVÍ l/s A RYCHLOST

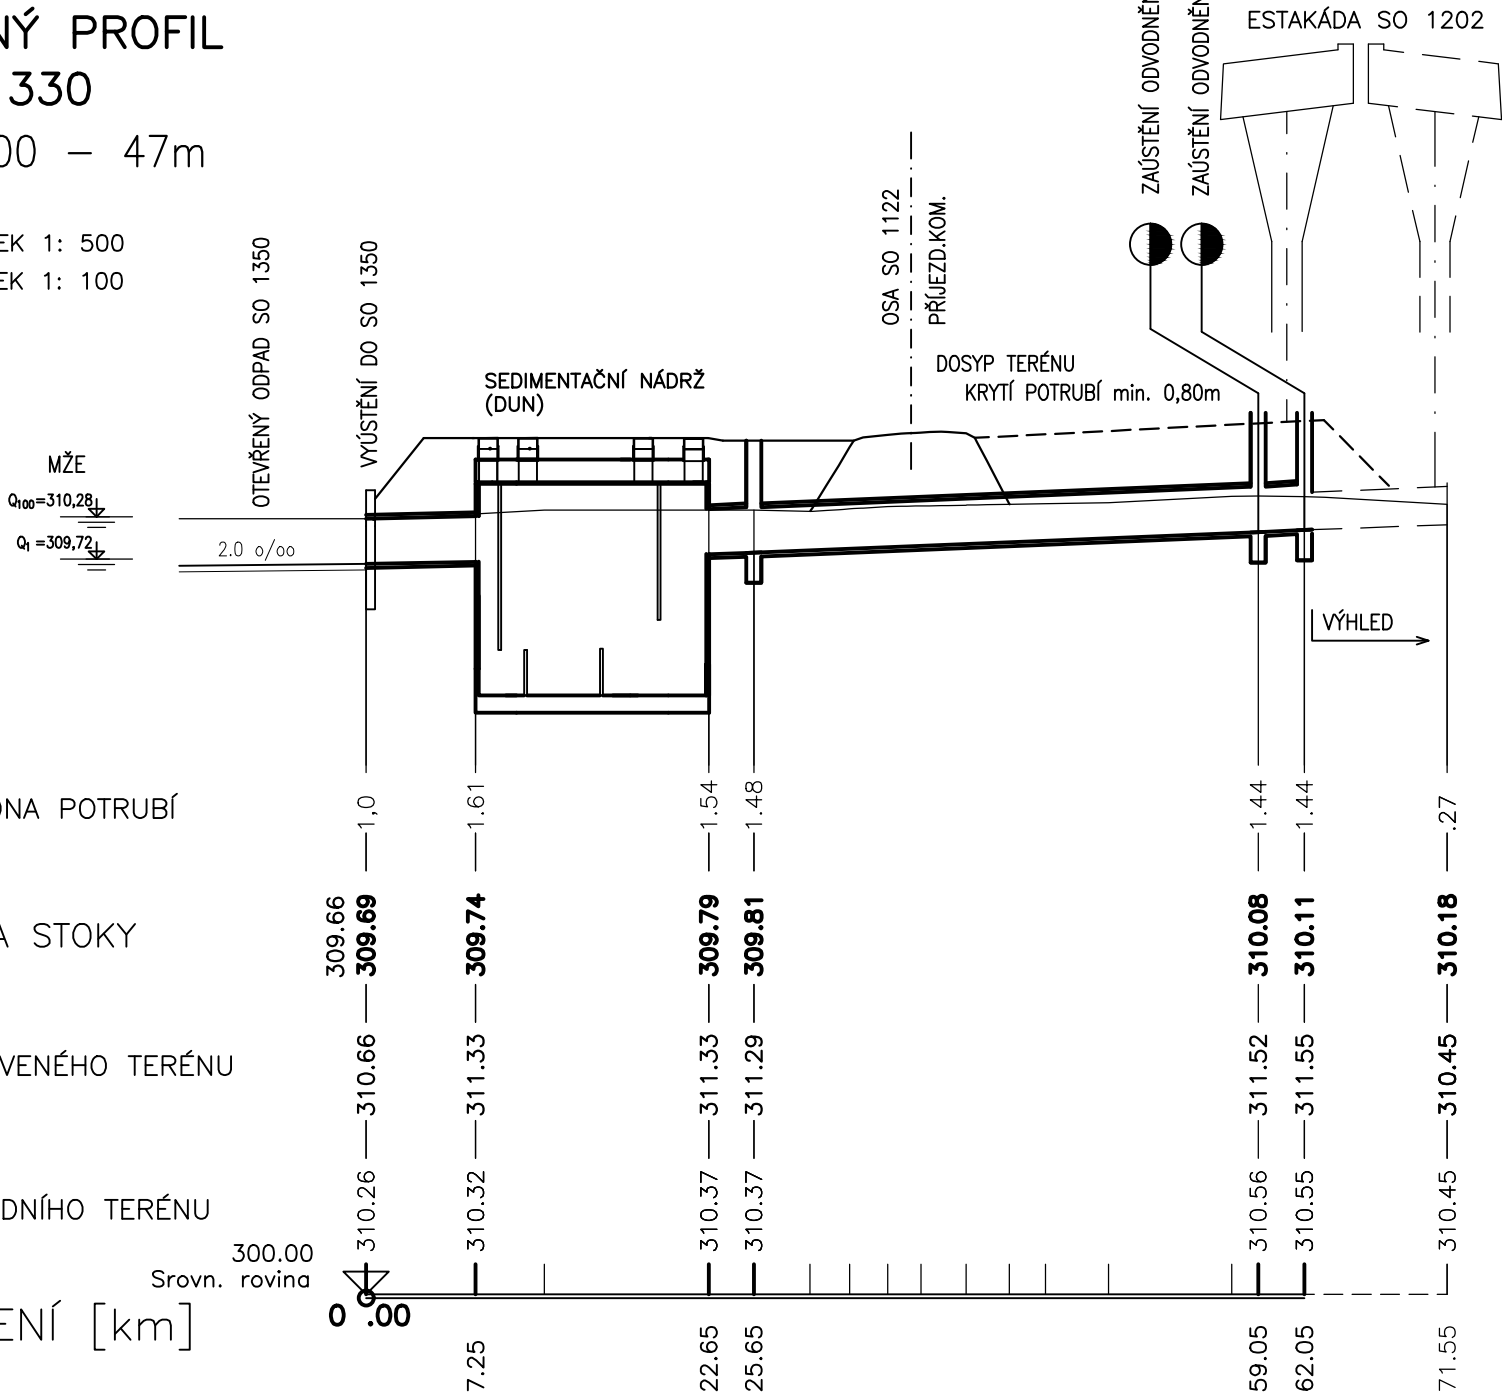

Plzeň – k.ú. Radčice / pole					
7.25	15.40	3.0	33.40	3.0	9.50




600-ŽB-7,25	DUN	DN 600-ŽB	39.40	DN 500-ŽB
8-7,25		8.0 ‰	39.40	9.50m
515-1,8		515.00	1.80	317.00
460.00			1,5	221.00

## ČÁST B SO 1330

Souřadnicový systém S—JTSK, Výškový systém Bpv

Hlavní inženýr projektu: Ing. Dominika URBANOVÁ Čís. zakázky: 18 240 2	Zhotovitel PD: SPRÁVCE SPOLEČNOSTI:  PRAGOPROJEKT, a.s., K Ryšánce 1668/16, 147 54 Praha 4	SPOLEČNÍK SPOLEČNOSTI:  Vařutova 505/17, 460 01 Liberec
---	---	---

PRAGOPROJEKT, a.s., K Ryšánce 1668/16, 147 54 Praha 4, IČ: 45272387, www.pragoprojekt.cz, datová schránka: 4kifr54 Zpracovatelský útvar: Ateliér Praha I – K Ryšánce 1668/16, 147 54 Praha 4, Tel.: 226 066 111, E-mail: mailbox@pragoprojekt.cz			
Navrh/vypracoval: Ing. Eva KLOSOVÁ podpis:	Zodpovědný projektant: Petr ZLOSKÝ podpis:	Ředitel: Ing. Jan ZAPLETAL	Zhotovitel: 
Technická kontrola: Ing. Jiří ČERMÁK podpis:		Čís. zakázky zhotovitele: 18 240 2	

Kraj: PLZEŇSKÝ	Čís. zakázky: 18 240 2
Místo stavby: PLZEŇ	Čís. akce: 04 473
Objednatel: ODBOR INVESTIC MAGISTRÁTU MĚSTA PLZNĚ	Datum: 09.2018
Akce: MĚSTSKÝ OKRUH, ÚSEK KŘIMICKÁ (CHEBSKÁ) - KARLOVARSKÁ V PLZNI	Formát: 3 A4
Objekt: SEDIMENTAČNÍ NÁDRŽ V KM 3,431	Měřítko: 1:500/100
Příloha: PODÉLNÝ PROFIL	Stupeň: PDPS
	Souprava: 3