DRUH POVRCHU ÚZEMÍ: POLE
KATASTRÁLNÍ ÚZEMÍ: KÚ KŘIMICE
KRAJ: PLZEŇSKÝ KRAJ

## PODÉLNÝ PROFIL SO 1350

MĚŘÍTKO DÉLEK 1: 1000
MĚŘÍTKO VÝŠEK 1: 100

OPEVNĚNÍ POLOVEGETAČNÍMI TVÁRNICEMI – 330m
OPEVNĚNÍ LOMOVÝM KAMENEM – 10m (5+5)
ŽB POTRUBÍ DN 800 – 15m

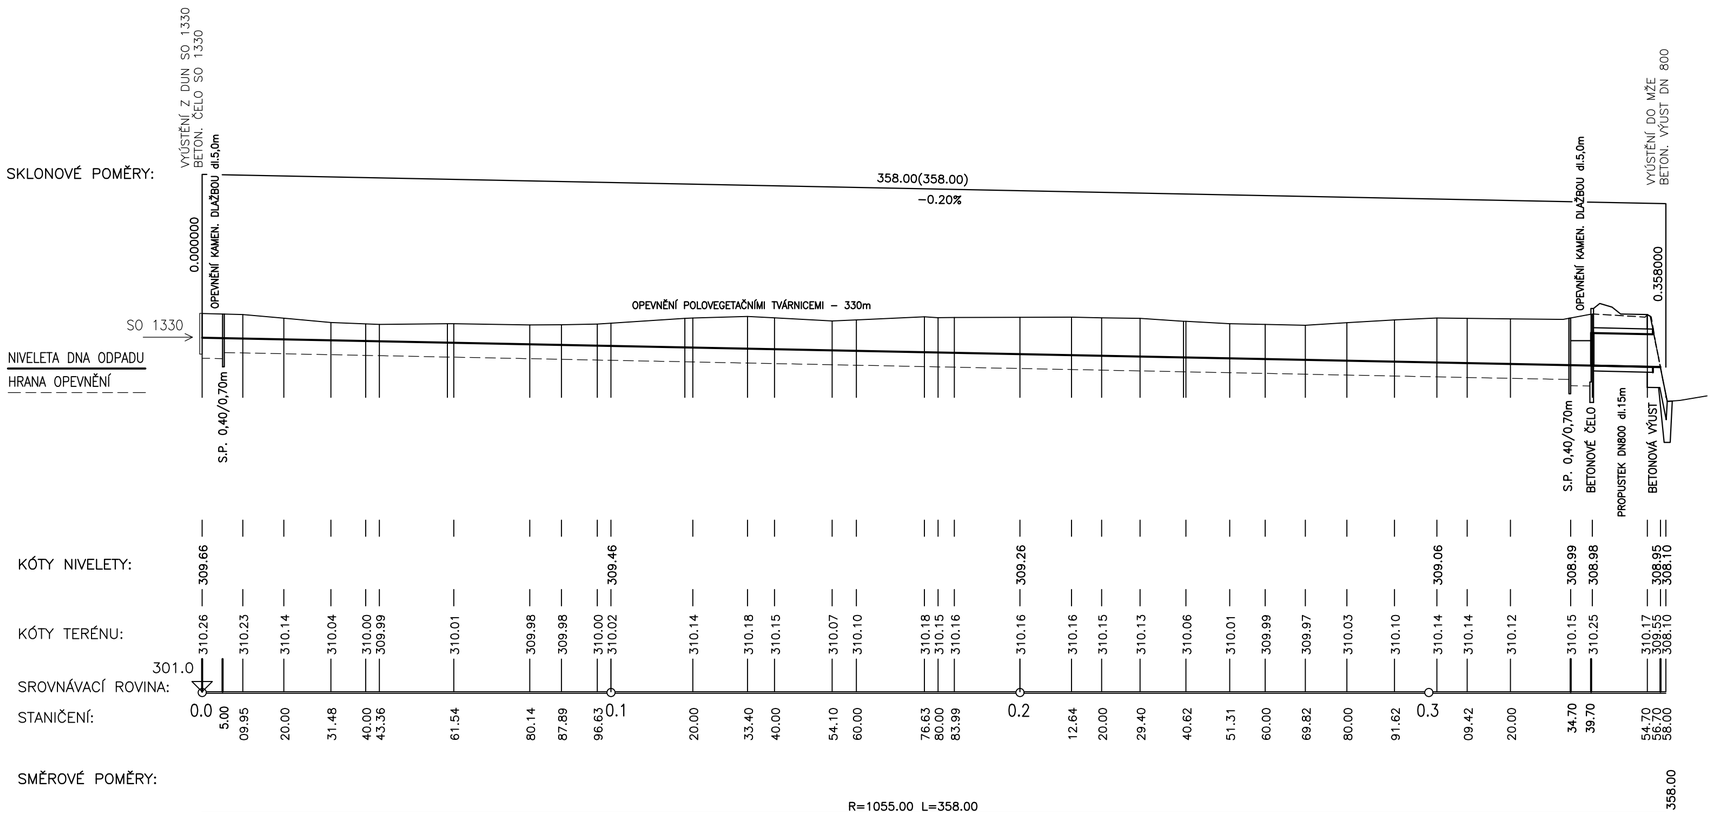


# ČÁST B

## SO 1350

Souřadnicový systém S-JTSK, Výškový systém Bpv

| | |
|---|---|
| Hlavní inženýr projektu: Ing. Dominika URBANOVÁ | Zhotovitel PD: Společnost PGP/VALBEK – MO Křimická |
| Čís. zakázky: 18 240 2 | SPRÁVCE SPOLEČNOSTI: PRAGOPROJEKT, a.s., K Ryšánce 1668/16, 147 54 Praha 4 |
| | SPOLEČNÍK SPOLEČNOSTI: Valbek, Vaňurova 505/17, 460 01 Liberec |


PRAGOPROJEKT, a.s., K Ryšánce 1668/16, 147 54 Praha 4, IČ: 45272387, www.pragoprojekt.cz, datová schránka: 4kifr54
Zpracovatelský útvar: Ateliér Praha I – K Ryšánce 1668/16, 147 54 Praha 4, Tel.: 226 066 111, E-mail: mailbox@pragoprojekt.cz


| | | | |
|---|---|---|---|
| Navrhl/vypracoval: Ing. Eva KLOSOVÁ, podpis: | Zodpovědný projektant: Petr ZLOSKÝ, podpis: | Ředitel: Ing. Jan ZAPLETAL | Zhotovitel: PRAGOPROJEKT |
| Technická kontrola: Ing. Jiří ČERMÁK, podpis: | | Čís. zakázky zhotovitele: 18 240 2 | |

| | | | |
|---|---|---|---|
| Kraj: PLZEŇSKÝ | | Čís. zakázky: | 18 240 2 |
| Místo stavby: PLZEŇ | | Čís. akce: | 04 473 |
| Objednatel: ODBOR INVESTIC MAGISTRÁTU MĚSTA PLZNĚ | | Datum: | 09.2018 |
| Akce: MĚSTSKÝ OKRUH, ÚSEK KŘIMICKÁ (CHEBSKÁ) - KARLOVARSKÁ V PLZNI | | Formát: | 3 A4 |
| | | Měřítko: | 1:1000/100 |
| Objekt: ODTOK Z SEDIMENTAČNÍ NÁDRŽE SO 1330 | | Stupeň: PDPS | Souprava: |
| Příloha: PODÉLNÝ PROFIL | | Čís. přílohy: 3 | |