

### legenda situace

- podzemní kabel
- chránička
- pojistková skříň

sloup ocelotrubkový dálniční výška svítidla 12 metrů,  
vystrojený výložníkem dálničním 0,5 m, náklon svítidla 0°  
svítidlo Philips Digistreet 15 kilolumenů zrcadlo DM12

sloup ocelotrubkový dálniční výška svítidla 12 metrů,  
vystrojený výložníkem dálničním 0,5 m, náklon svítidla 0°  
svítidlo Philips Digistreet 16,5 kilolumenů zrcadlo DM12

sloup ocelotrubkový dálniční výška svítidla 8 metrů,  
vystrojený výložníkem dálničním 0,5 m, náklon svítidla 15°  
svítidlo Philips Digistreet 10 kilolumenů zrcadlo DM50


sloup ocelotrubkový dálniční výška svítidla 8 metrů,  
vystrojený výložníkem dálničním 0,5 m, náklon svítidla 0°  
svítidlo Philips Digistreet 5,5 kilolumenů zrcadlo DM12

sloup ocelotrubkový dálniční výška svítidla 8 metrů,  
vystrojený výložníkem dálničním 0,5 m, náklon svítidla 0°  
svítidlo Philips Digistreet 8 kilolumenů zrcadlo DM12

### polohy zařízení

| bod | Y=         | X=          |
|-----|------------|-------------|
| 1   | 824 565.42 | 1067 579.90 |
| 2   | 824 532.35 | 1067 579.07 |
| 3   | 824 503.59 | 1067 587.27 |
| 4   | 824 475.60 | 1067 588.99 |
| 5   | 824 446.15 | 1067 589.94 |
| 6   | 824 417.57 | 1067 591.51 |
| 7   | 824 388.77 | 1067 593.10 |
| 8   | 824 359.64 | 1067 594.16 |
| 9   | 824 337.50 | 1067 606.87 |
| 10  | 824 319.93 | 1067 591.80 |
| 11  | 824 318.11 | 1067 626.33 |
| 12  | 824 287.86 | 1067 604.75 |
| 13  | 824 300.34 | 1067 579.94 |
| 14  | 824 306.12 | 1067 523.88 |
| 15  | 824 311.69 | 1067 472.16 |
| 16  | 824 315.91 | 1067 420.36 |
| 17  | 824 335.80 | 1067 403.46 |
| 18  | 824 306.07 | 1067 384.06 |
| 19  | 824 337.74 | 1067 368.01 |
| 20  | 824 367.20 | 1067 380.13 |
| 21  | 824 423.11 | 1067 381.67 |
| 22  | 824 480.88 | 1067 380.09 |
| 23  | 824 537.69 | 1067 376.60 |
| 24  | 824 594.83 | 1067 371.26 |
| 25  | 824 652.02 | 1067 365.73 |
| 26  | 824 709.49 | 1067 364.86 |
| 27  | 824 766.66 | 1067 370.57 |
| 28  | 824 823.77 | 1067 376.79 |
| 51  | 824 555.23 | 1067 564.12 |
| 52  | 824 546.30 | 1067 568.90 |
| 53  | 824 338.45 | 1067 594.77 |
| 54  | 824 339.47 | 1067 606.45 |
| 55  | 824 315.54 | 1067 628.48 |
| 56  | 824 301.05 | 1067 628.47 |
| 57  | 824 288.87 | 1067 614.45 |
| 58  | 824 288.74 | 1067 606.59 |
| 59  | 824 289.08 | 1067 603.62 |
| 60  | 824 288.99 | 1067 597.58 |
| 61  | 824 313.18 | 1067 578.47 |
| 62  | 824 301.58 | 1067 578.48 |
| 63  | 824 308.34 | 1067 503.21 |
| 64  | 824 309.44 | 1067 492.97 |
| 65  | 824 317.18 | 1067 418.39 |
| 66  | 824 328.67 | 1067 419.18 |
| 67  | 824 303.22 | 1067 392.63 |
| 68  | 824 303.69 | 1067 385.66 |
| 69  | 824 303.91 | 1067 382.27 |
| 70  | 824 304.32 | 1067 376.28 |

## schéma zapojení a uzemnění

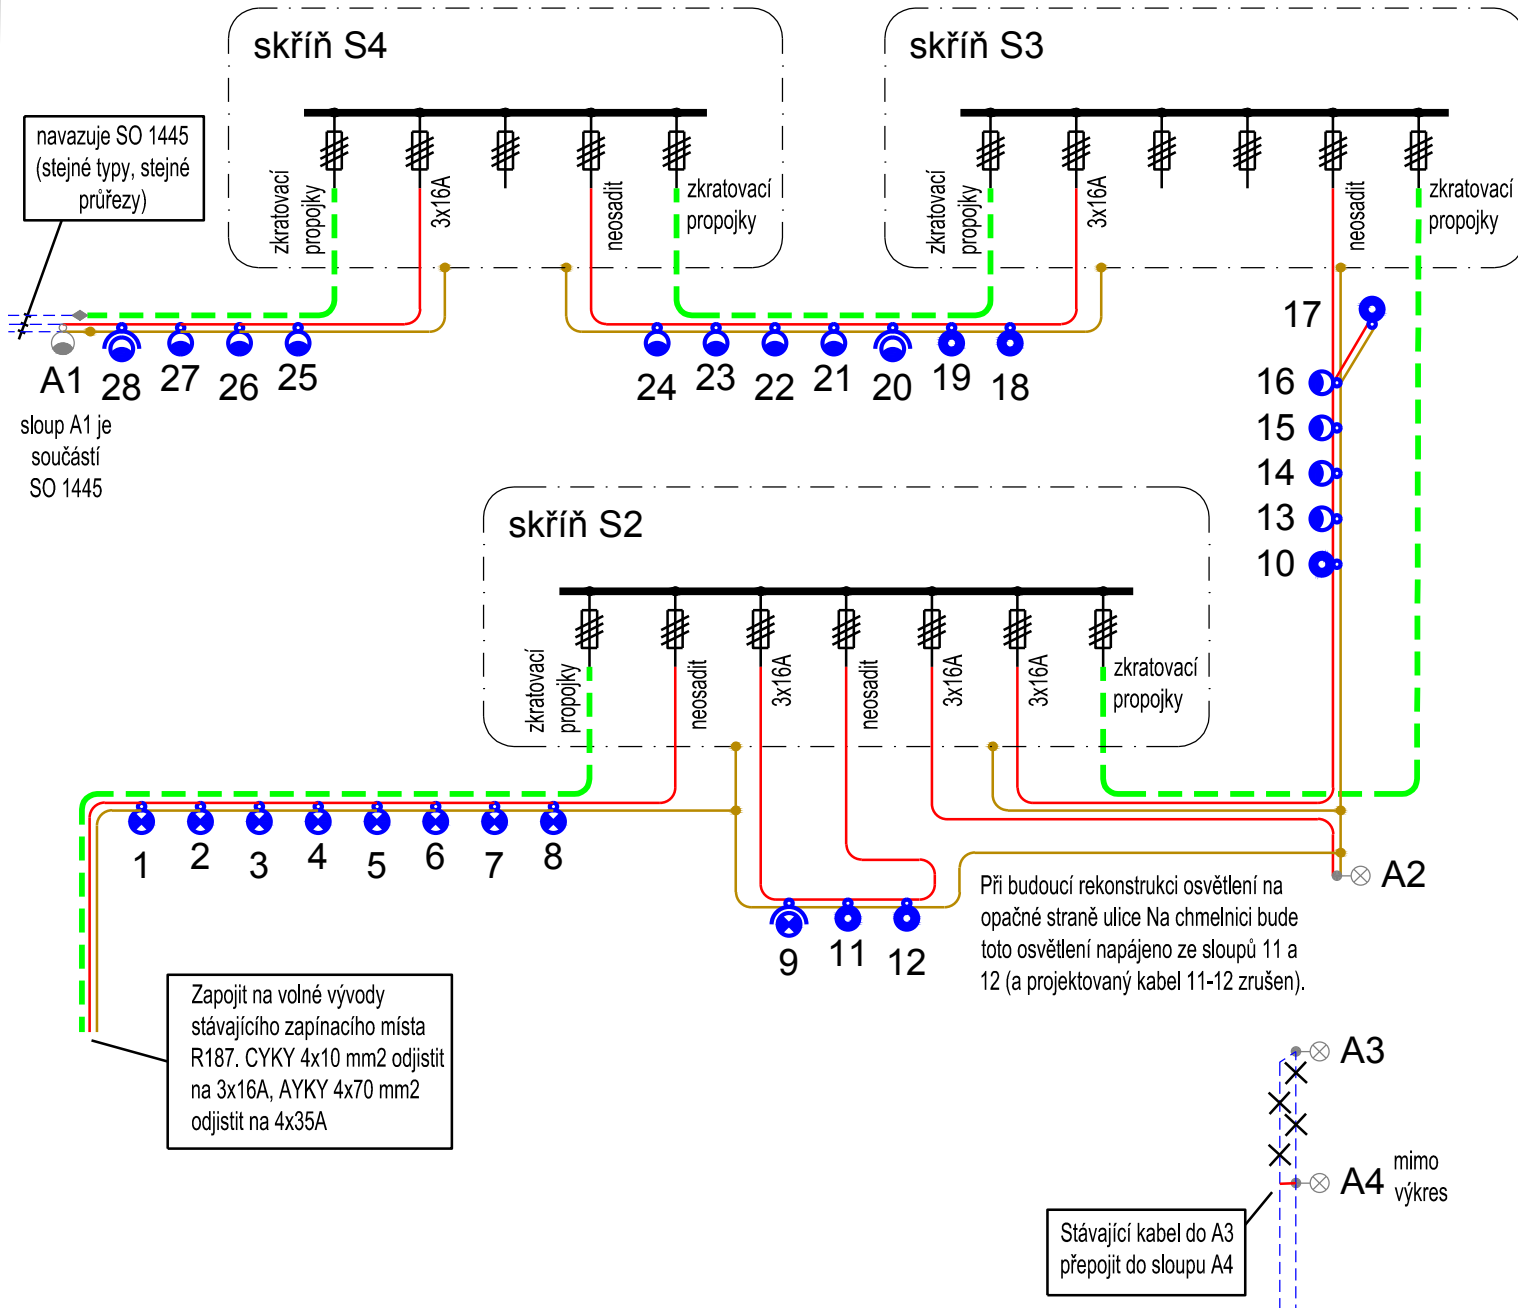

### typy kabelů a drátů ve schématu

- kabel AYKY 4x70 mm2
- kabel CYKY 4x10 mm2
- zemnicí drát FeZn 10 mm

napájecí soustava:  
3+PEN střídavého 50 Hz 400 V / TN-C