


KATASTRY
DRUH POVRCHU
VZDÁL. OBJEKTŮ A VRCHOL. BODŮ
OZNAČENÍ VRCHOLOVÝCH BODŮ

KATASTRÁLNÍ ÚZEMÍ PLZEŇ
ROSTLÝ TERÉN, UPRAVENÝ TERÉN, KOMUNIKACE
81.59

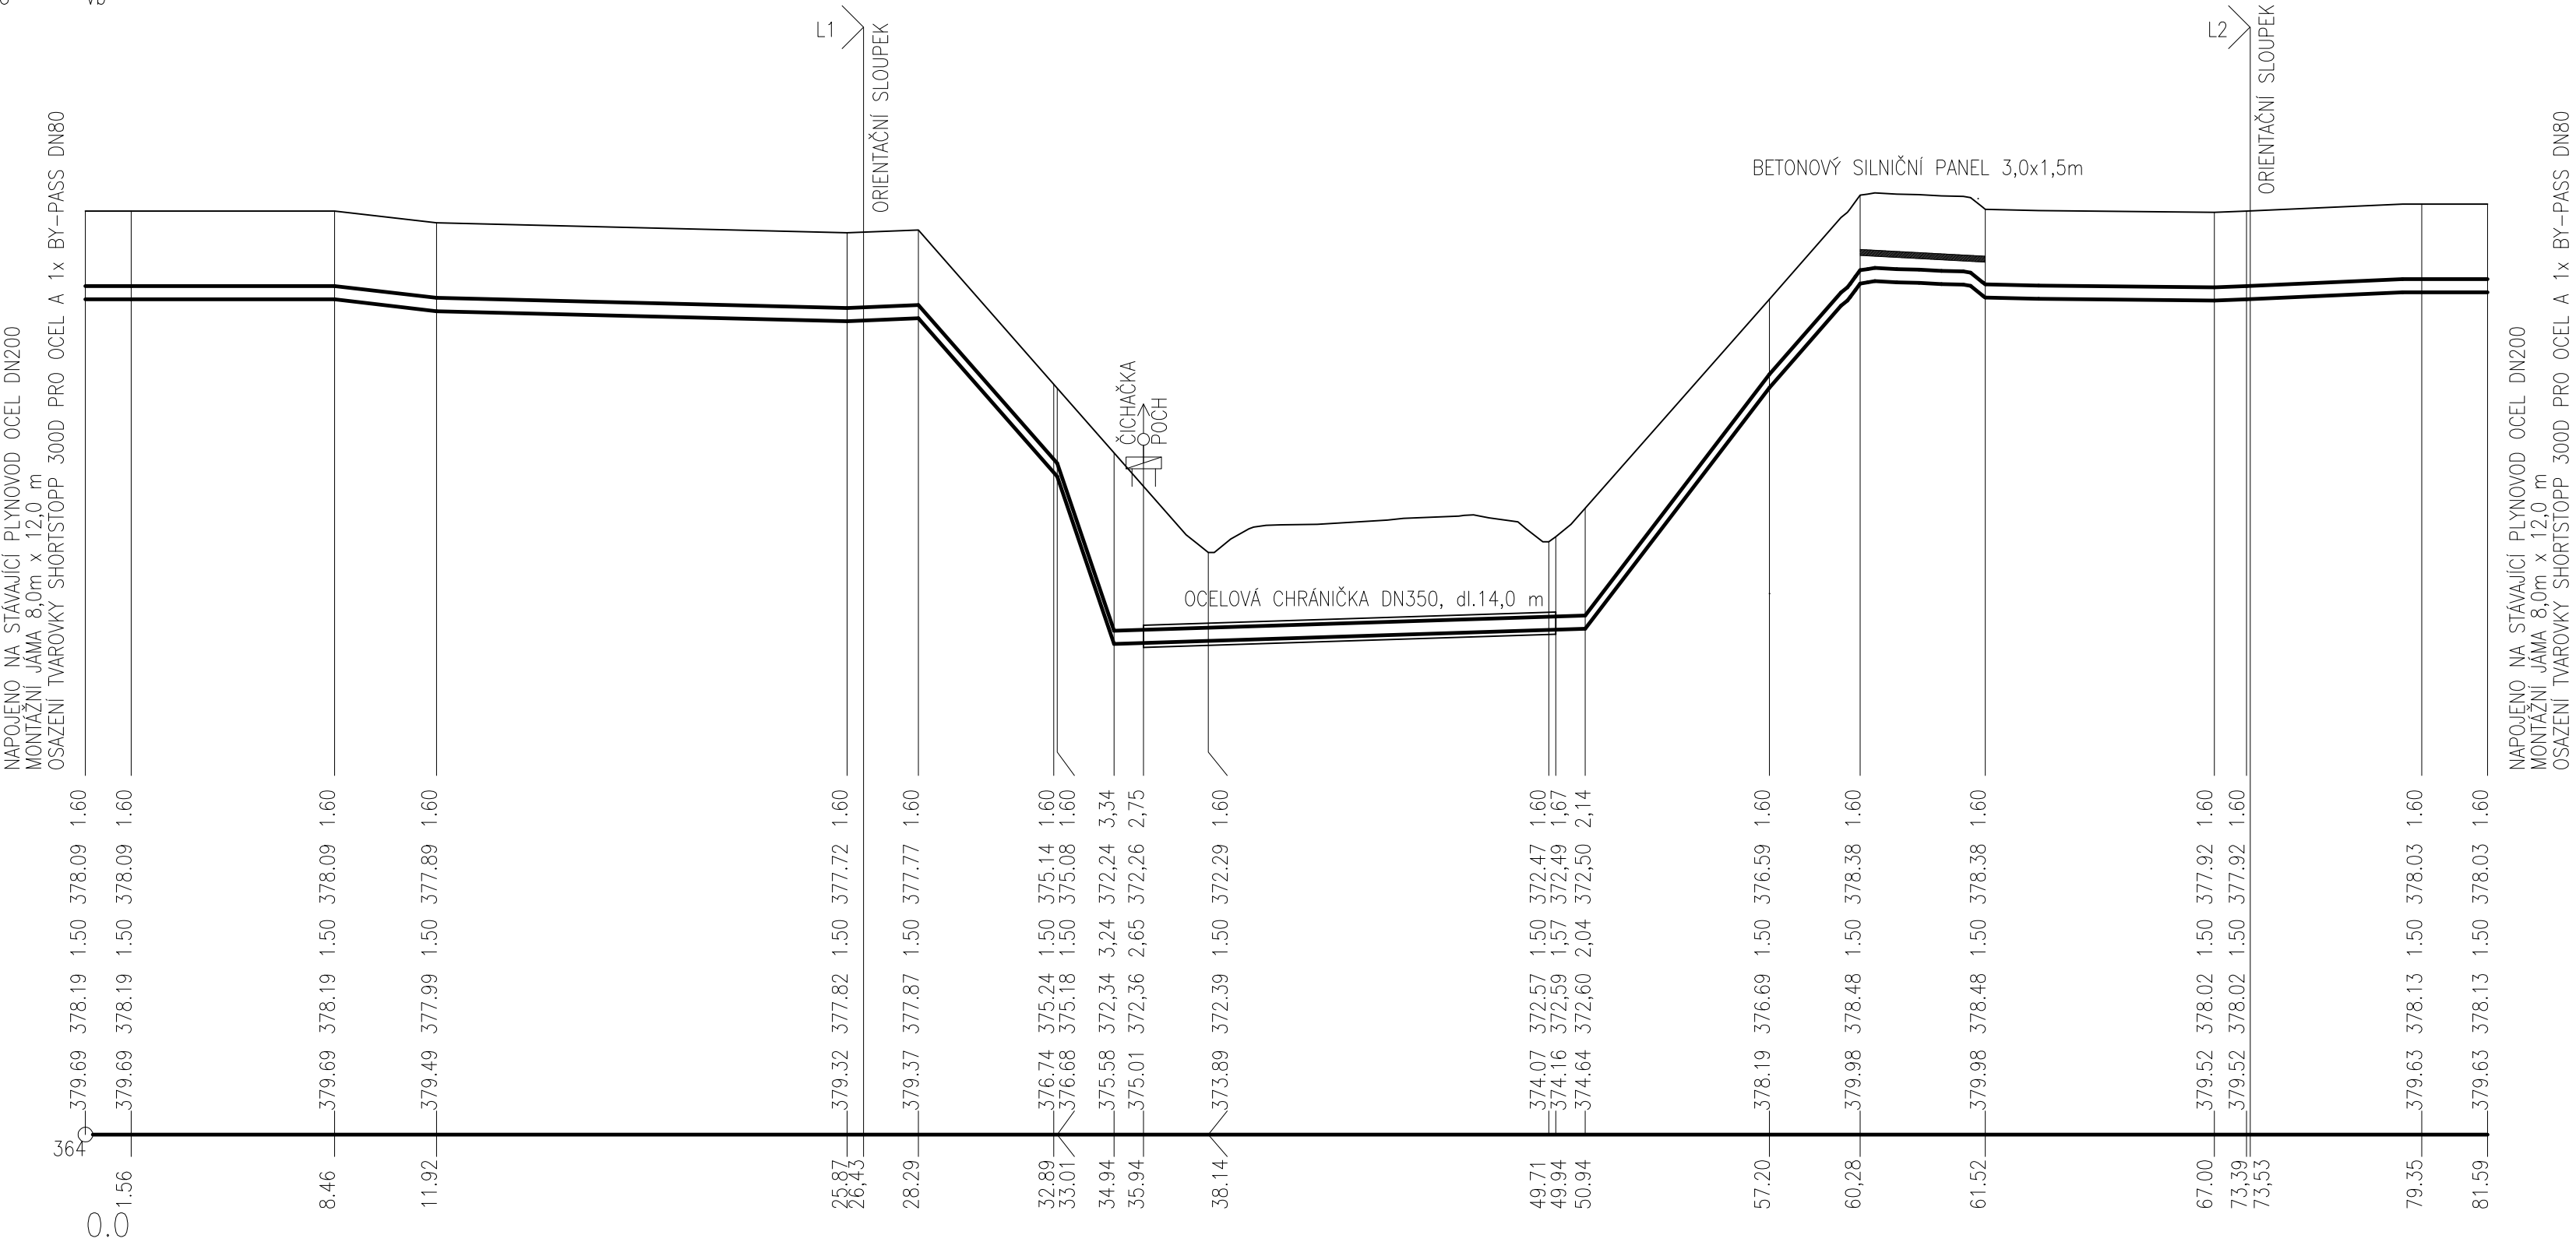

MĚŘÍTKA 1:200/100


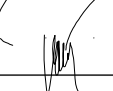


STANIČENÍ [km/m]
DN[mm]–MATERIÁL–DĚLKA[m]
ULOŽENÍ
ZPŮSOB VÝKOPU
DRUH IZOLACE

Ocelové bezešvé potubí DN200(219,1x4,5mm),materiál L245 NE/ME–81.59
PISEK
STROJNĚ, PŘI VÝSKYTU PODZEMNÍCH SÍTÍ – RUČNĚ !!!
Tovární třivrstvá izolace extrudovaným polyetylénem dle ČSN EN ISO 21809–1 B2 v tloušťce 2,7 mm s dodatečným cemento–vláknitým opláštěním FZM–n tl. 9 mm.

Souřadnicový systém S–JTSK, Výškový systém Bpv

Hlavní inženýr projektu:	Zhotovitel PD: Společnost PGP/VALBEK – MO Křimická	SPRÁVCE SPOLEČNOSTI:	SPOLEČNÍK SPOLEČNOSTI:
Čís. zakázky: 18 240 2	 PRAGOPROJEKT, a.s., K Rybáře 1668/16, 147 54 Praha 4	 Vaňurova 505/17, 460 01 Liberec	

Navrhl/vypracoval: Antonín Truhlář sr. podpis:	Zodpovědný projektant: Antonín Truhlář sr. podpis:	Ředitel:	Zhotovitel:  Projektová kancelář – A. TRUHLÁŘ Mnichovická 715 149 00 Praha 4 – Hůje mob: 602/ 294 400 e–mail: pk_truhlar@company.cz
Technická kontrola:  podpis:		Čís. zakázky zhotovitele:	

Kraj:	PLZEŇSKÝ	Čís. zakázky:	18 240 2	
Místo stavby:	PLZEŇ	Čís. akce:	04 473	
Objednatel:	ODBOR INVESTIC MAGISTRÁTU MĚSTA PLZNĚ	Datum:	09.2018	
Akce:	MĚSTSKÝ OKRUH, ÚSEK KŘIMICKÁ (CHEBSKÁ) - KARLOVARSKÁ V PLZNI	Formát:	4xA4	
Objekt:		SO 1505 PŘELOŽKA VTL PLYNOVODU DN200	Měřítka:	1:200/100
Příloha:		PODÉLNÝ PROFIL PŘELOŽKY VTL PLYNOVODU	Stupeň:	PDPS
		Čís. přílohy:	04	