



MĚŘÍTKO 1:50


PODÉLNÝ ŘEZ

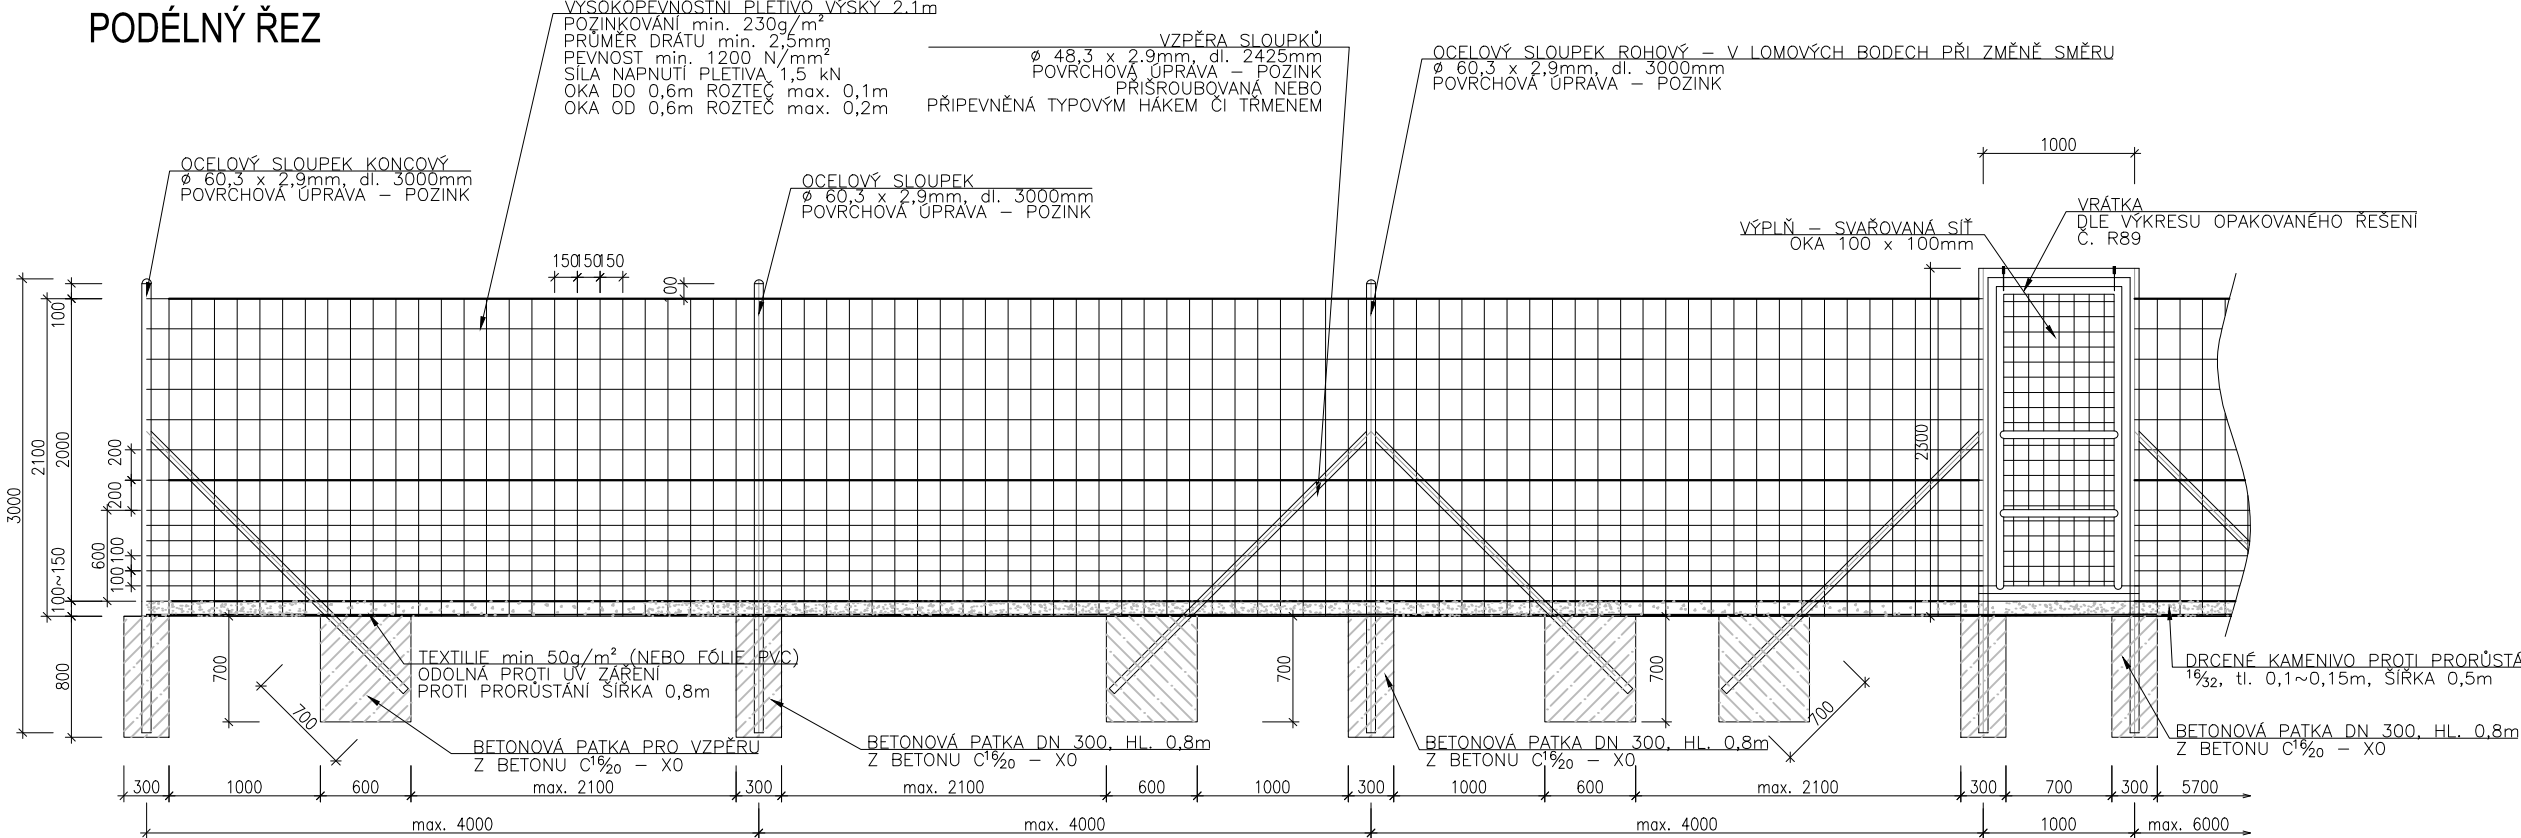


PŘÍČNÝ ŘEZ

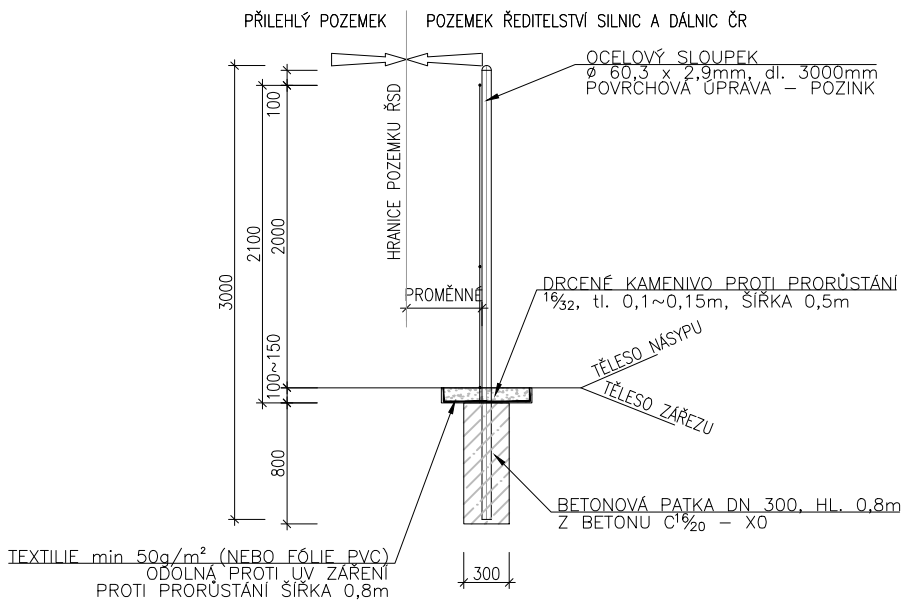

PŘÍČNÝ ŘEZ VE SKALNATÉM PODLOŽÍ

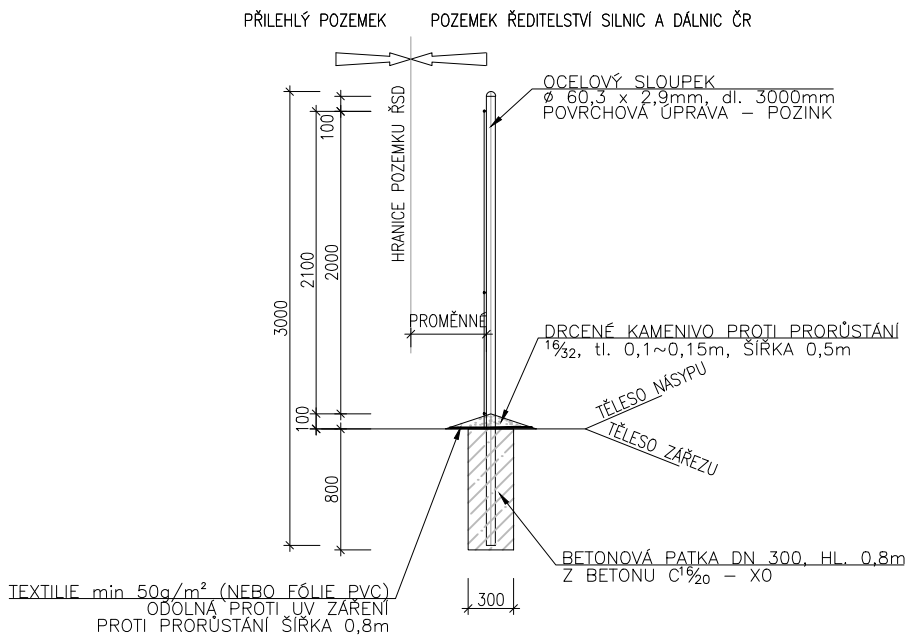

- v místě přechodu přes zpevněný příkop

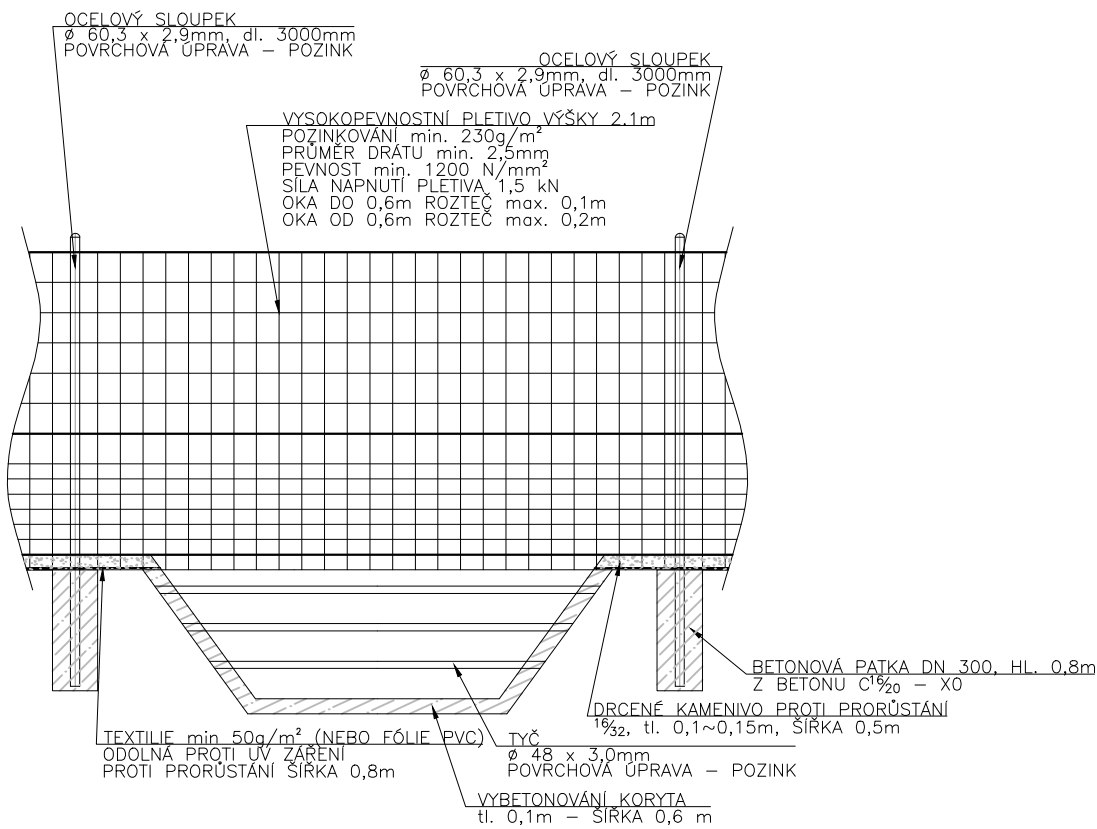

- v místě přechodu přes zpevněný příkop s velmi častou, nebo trvalou hladinou

