



SO 1703
PŘÍSTŘEŠEK - VÝKOPY
MĚŘÍTKO: 1:20

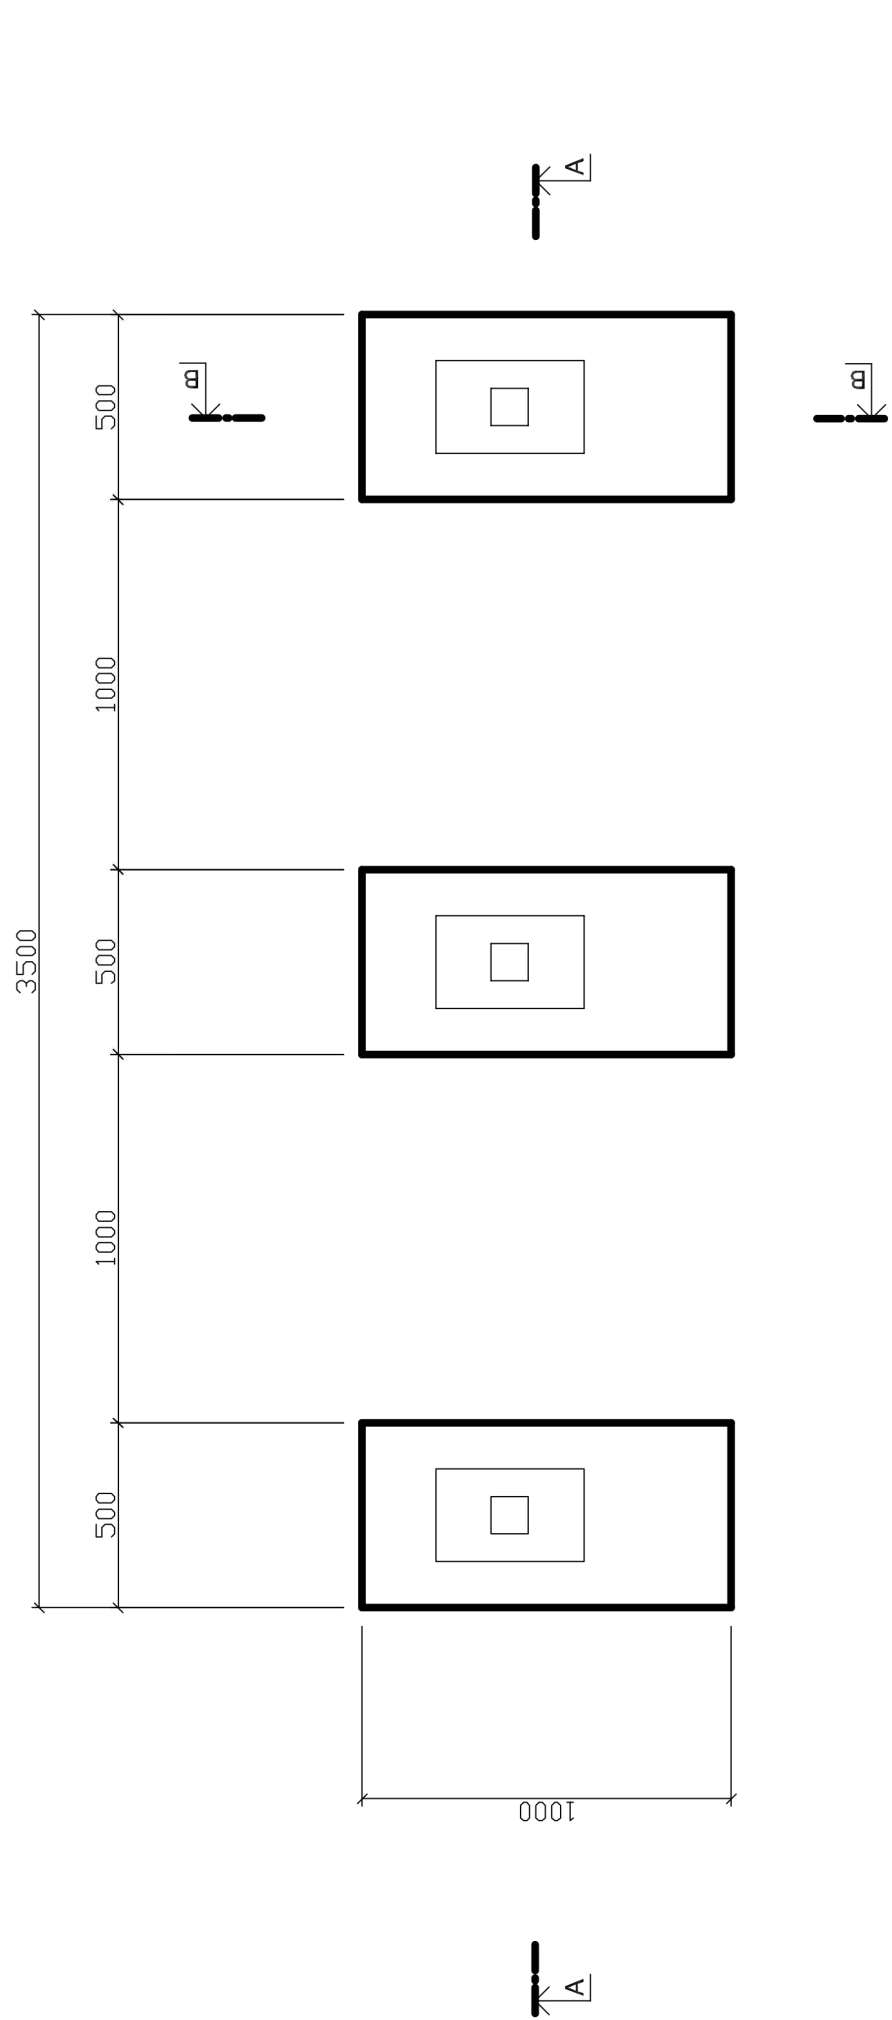

ŘEZ A-A

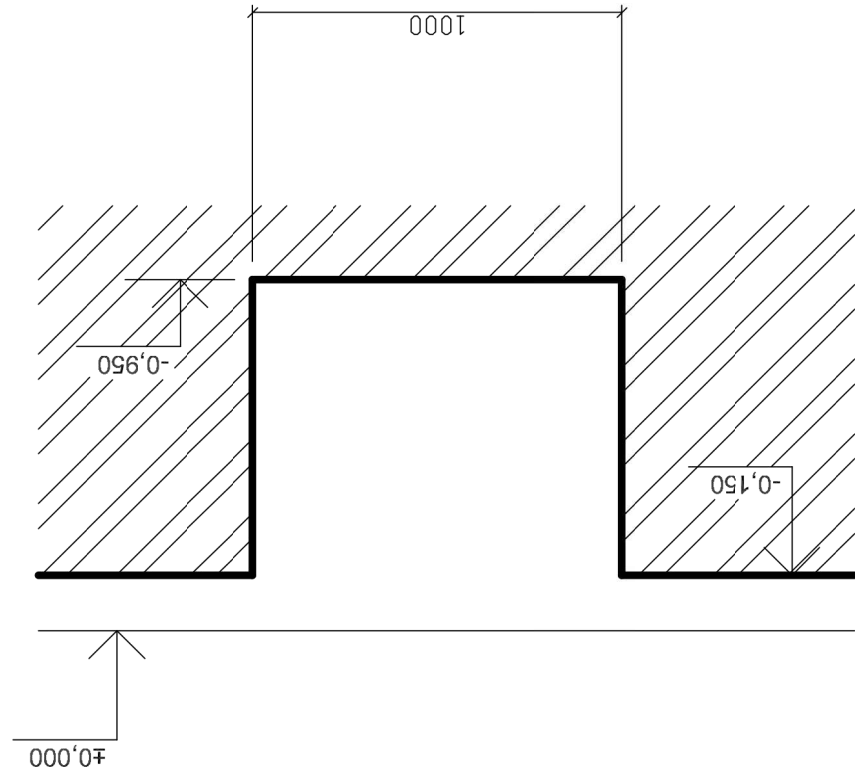

ŘEZ B-B

