

SUDOP Project Plzeň a.s.

Plachého 35
30125 Plzeň

naše značka
1840/10/173
věc

vyřizuje
Vendula Lokajová

datum
02.07.2010

existence sítí - TS DOZP Stod -I.Etapa /lokalita Holýšov/

Obec: Holýšov
Ulice: K makovému vrchu
K.ú. - p.č.: Holýšov

Vaše značka: Neuvedeno

Stavebník:
Neuvedeno

Účel stanoviska:
zpracování projektové dokumentace (mapový podklad)

V zájmovém území stavby uvedeném v předložené dokumentaci nejsou umístěna žádná stávající plynárenská zařízení ve vlastnictví nebo správě RWE GasNet, s.r.o.
V rozsahu této stavby souhlasíme s povolením stavby dle zákona 183/2006 Sb. ve znění pozdějších předpisů.
Toto stanovisko nenahrazuje případná další stanoviska k jiným částem stavby.
Platí pouze pro území a stavební objekty vyznačené v předložené dokumentaci a to 12 měsíců ode dne jeho vydání.

V případě další korespondence nebo jednání (změna stavby) uvádějte naši značku (číslo jednací) a datum tohoto stanoviska.

Stanovisko bylo vydáno na základě plné moci udělené provozovatelem distribuční soustavy RWE GasNet, s.r.o.

Zpracoval:
Vendula Lokajová
technik plynárenských zařízení
pracoviště ROSS-Klatovy
+420377097735
vendula.lokajova@rwe.cz

Přílohy:
1 x situace

Rozdělovník:
Neuvedeno


RWE Distribuční služby, s.r.o.
Plynárenská 499/1
657 02 Brno



RWE
Distribuční služby, s.r.o.
Plynárenská 499/1
657 02 Brno
T +420 532 221 111
F +420 545 578 571
E info_ds@rwe.cz
I www.rwe.cz
IČ: 27935311
DIČ: CZ27935311

Zápis do obchodního
rejstříku:
Krajský soud v Brně,
oddíl C, vložka 57165,
dne 26. 7. 2007

Bankovní spojení:
ČSOB
Číslo účtu: 17837923
Kód banky: 0300

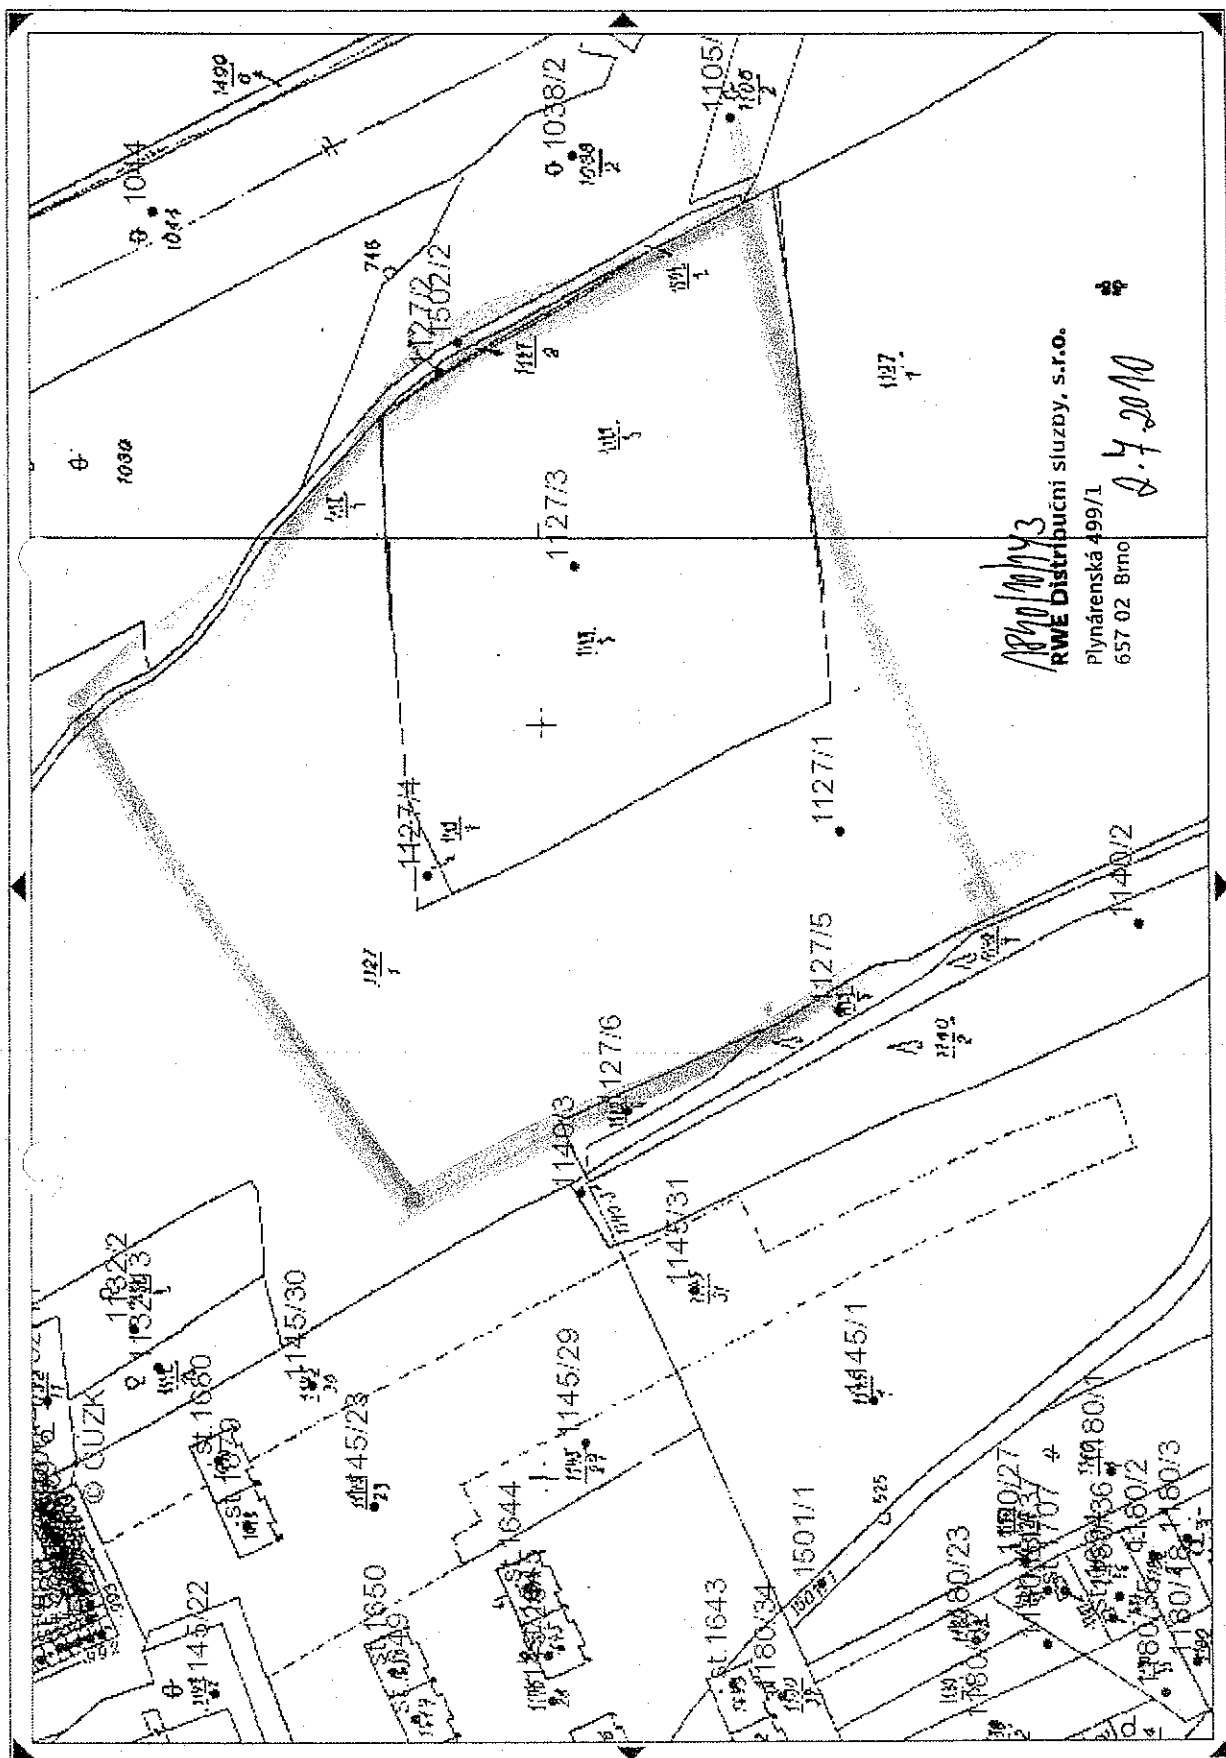

- ☐ ortofoto ☐ pozemkový katastr
☒ def. bodů parcel ☐ def. bodů budov

1:1500

Podrobnější informace k používání mapy, aktualizací dat a jejího obsahu jsou uvedeny v příloze (viz formát).