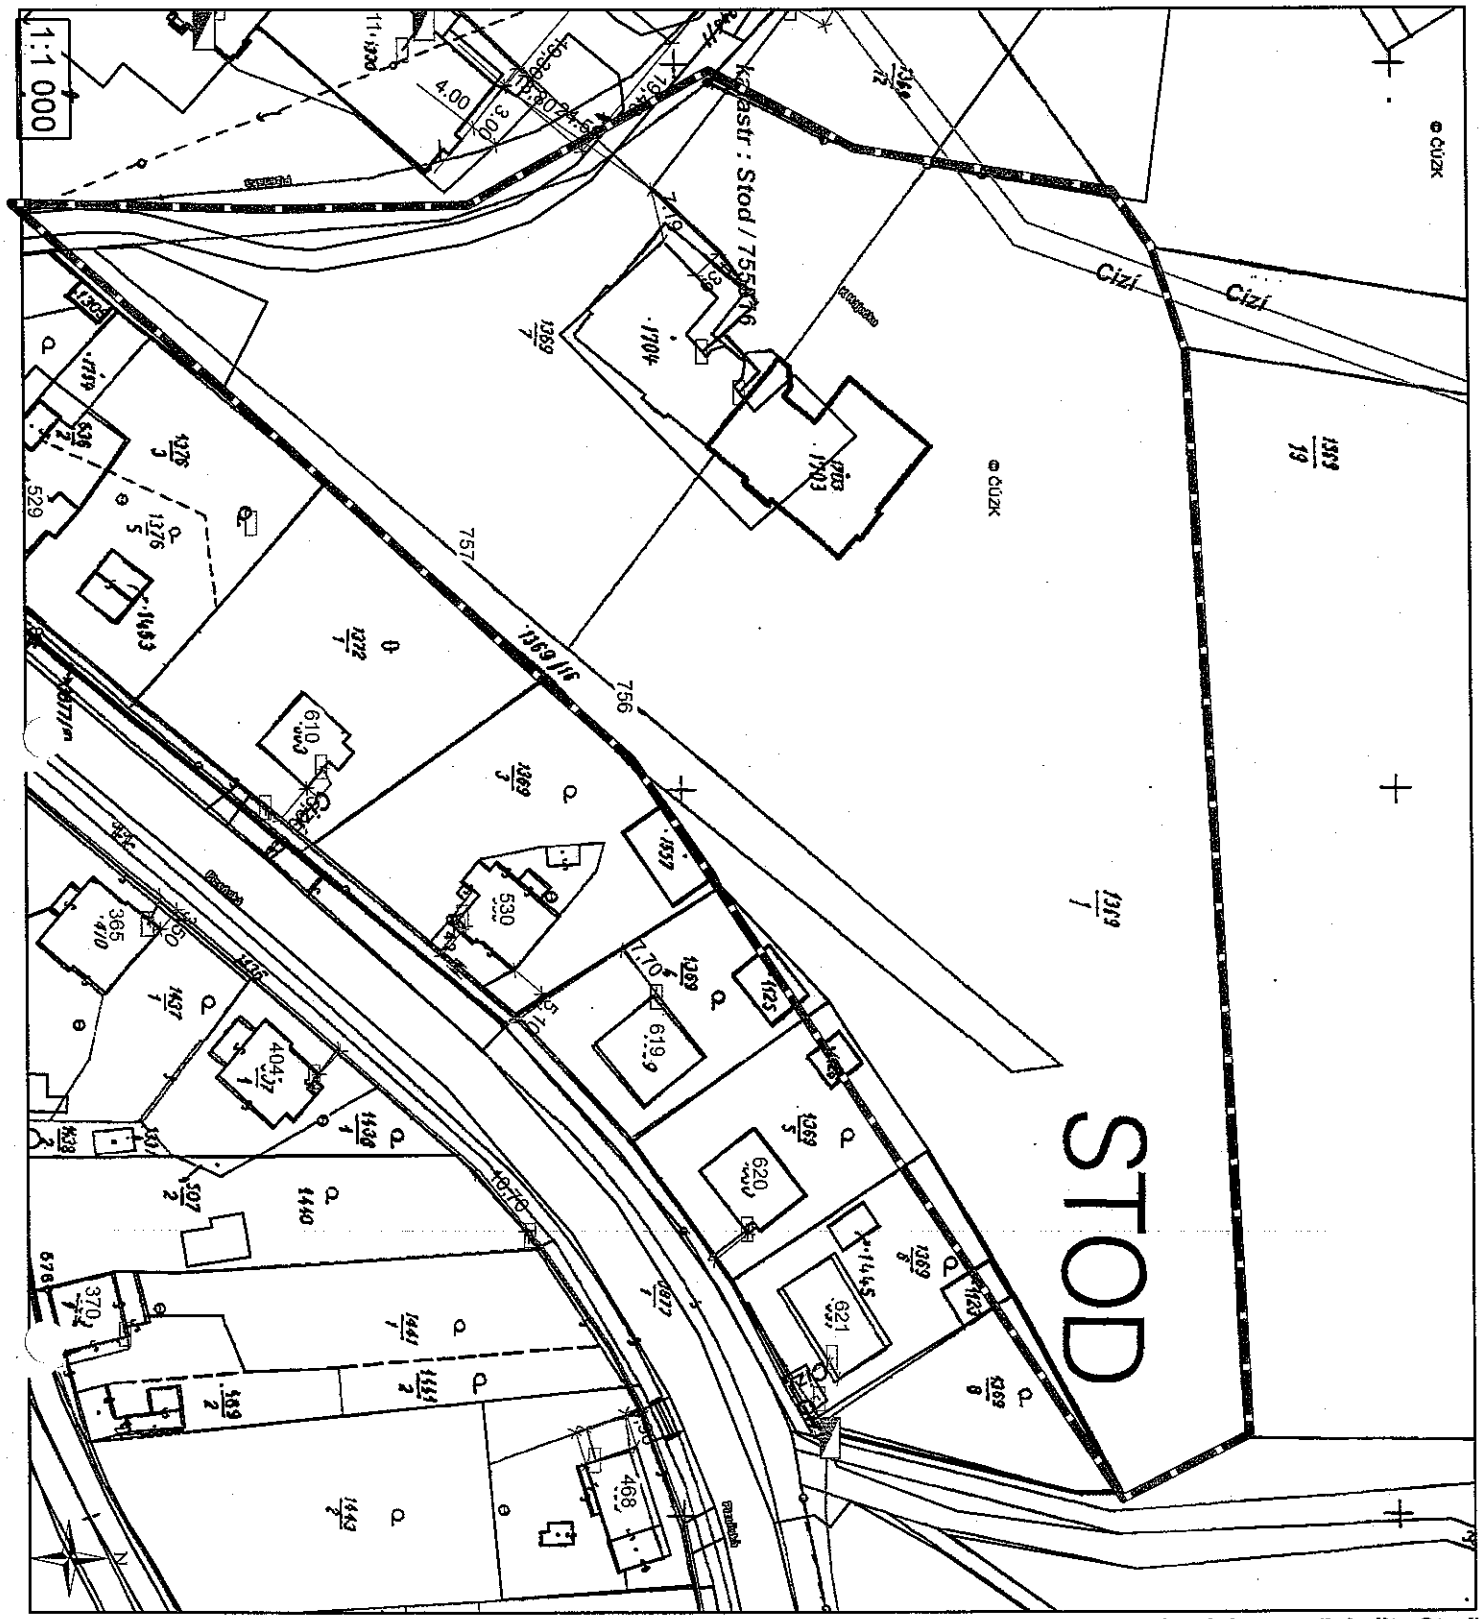

O stanovisko k existenci telekomunikačního zařízení je nutno samostatně požádat firmu ČEZ ICT Services, a.s. oblast Západ, Slovanská Alej 33, 326 00 Plzeň, tel.: 37 110 2721

Kontakt pro vytýčení a kontrolu výkopu před záhozem :
Zákaznická linka:
840 840 840

Platnost vyjádření :1 rok

O stanovisko k existenci zařízení veřejného osvětlení v majetku nebo správě ČEZ je nutné samostatně požádat firmu ČEZ Energetické služby, s.r.o., pracoviště Plzeň, Guldenerova 19, 326 00 Plzeň, Ing. Kršňák, tel.: 37 110 2129

Stod - transformaci DOZP Stod- I.etapa (lokalita Stod)

(viz zájmové území)

Č.j.1414/2010/Ku

Legenda

- **Rozpojovací skříň nn**
  - Rozpojovací
- **Přípojková skříň nn**
  - Přípojková
- **Tech. úsek nn (podzemní)**
  - podzemní, vlastní
  - podzemní, cizí
- **Tech. úsek nn (nadzemní)**
  - nadzemní, vlastní
  - nadzemní izolované, vlastní
  - nadzemní izolované, vlastní
  - nadzemní vše, cizí
- **Tech. úsek vn (podzemní)**
  - podzemní, vlastní
  - podzemní, cizí
- **Tech. úsek vn (nadzemní)**
  - nadzemní, vlastní
  - nadzemní, cizí
- **Tech. úsek vvn (podzemní)**
  - podzemní, vlastní
  - podzemní, cizí
- **Tech. úsek vvn (nadzemní)**
  - nadzemní, vlastní
  - nadzemní, cizí
- Podpěrný bod nn
- Podpěrný bod vn
- Podpěrný bod vvn

ČEZ Distribuce, a.s.

Potvrzuje, že v zobrazeném zájmovém území, se
NACHÁZÍ

podzemní zařízení v majetku ČEZ Distribuce, a.s. Před zahájením výkopových prací je nutno toto zařízení vytýčit. Nadzemní vedení je viditelné a musí být respektováno dle zákona č. 458/2000 Sb. v platném znění.
O vyjádření k existenci telekomunikačních zařízení je nutno samostatně požádat firmu ČEZ ICT Services, a.s.

Podklad pro zpracování PD - orientační zákres. 14 dní před zahájením výkopových prací je nutno situaci znovu ověřit.

Datum: 30.6.2010 | Podpis:

č. kontaktu:1028105094