A-A (B-B)

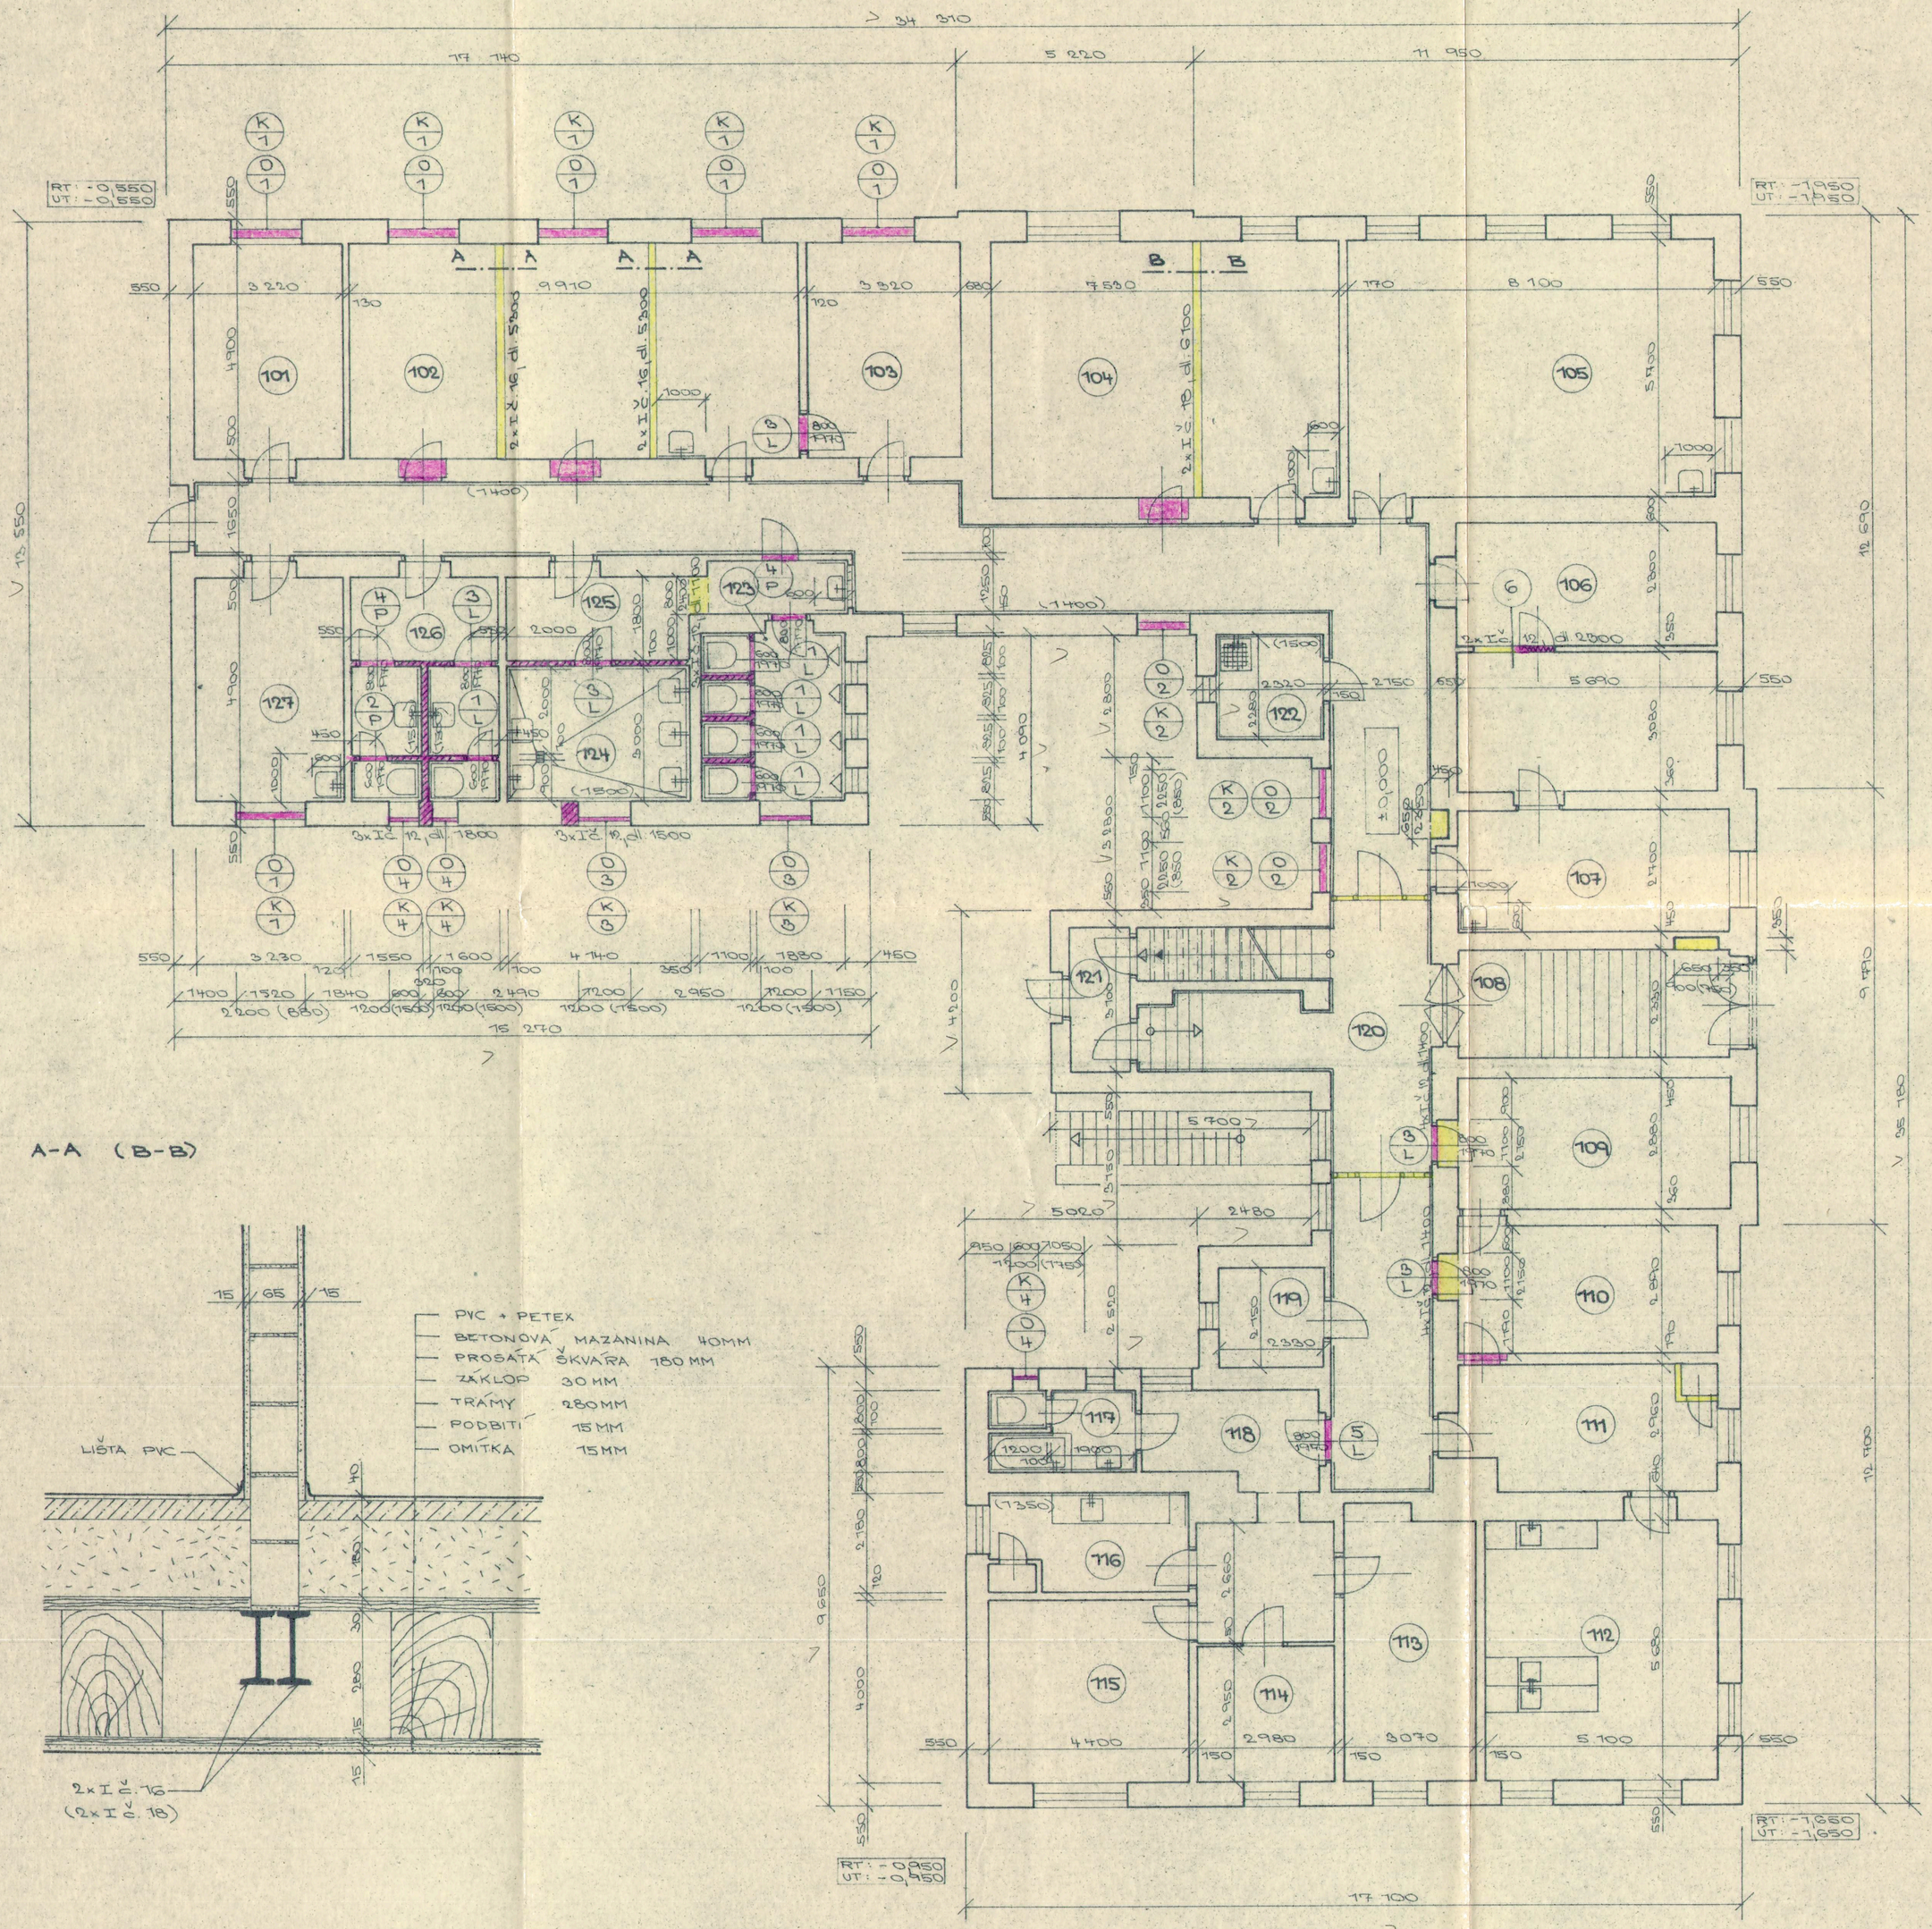

BOURANÉ KONSTRUKCE

NOVÉ KONSTRUKCE

CP. 15 NA MC 10

± 0,000 = STAV. PODLAHA

3

KRESLI: ING. POKORNÁ	VYPRACOVAL: ING. OMICKÝ	ZODP. PROJ.: DAVÍDEK	ODP. ZÁST. Z.: KONTROLA:	AGROPROJEKT PLZEŇ
KRAJ: ZPC	ONV: PLZEŇ-JIH	MNV: BLOVICE		
INVESTOR: MZ IVV PRAHA			STUPEŇ:	PROJEKT STAV.
AKCE: VELKÁ OPRAVA INTERNÁTU SOUZ BLOVICE			DATUM:	7/92
			FORMÁT:	6A4
UČELOVÁ ČÁST: 30-PS			ZAK. Č. D.:	47117 03 00
			ARCH. Č. SO:	
OBSAH: PŮDORYS 1.N.P.			MĚŘ. 1:100 KÓTY v	ČÍS. PŘÍL. + VÝKR.: 3.