



VÝCHODNÍ

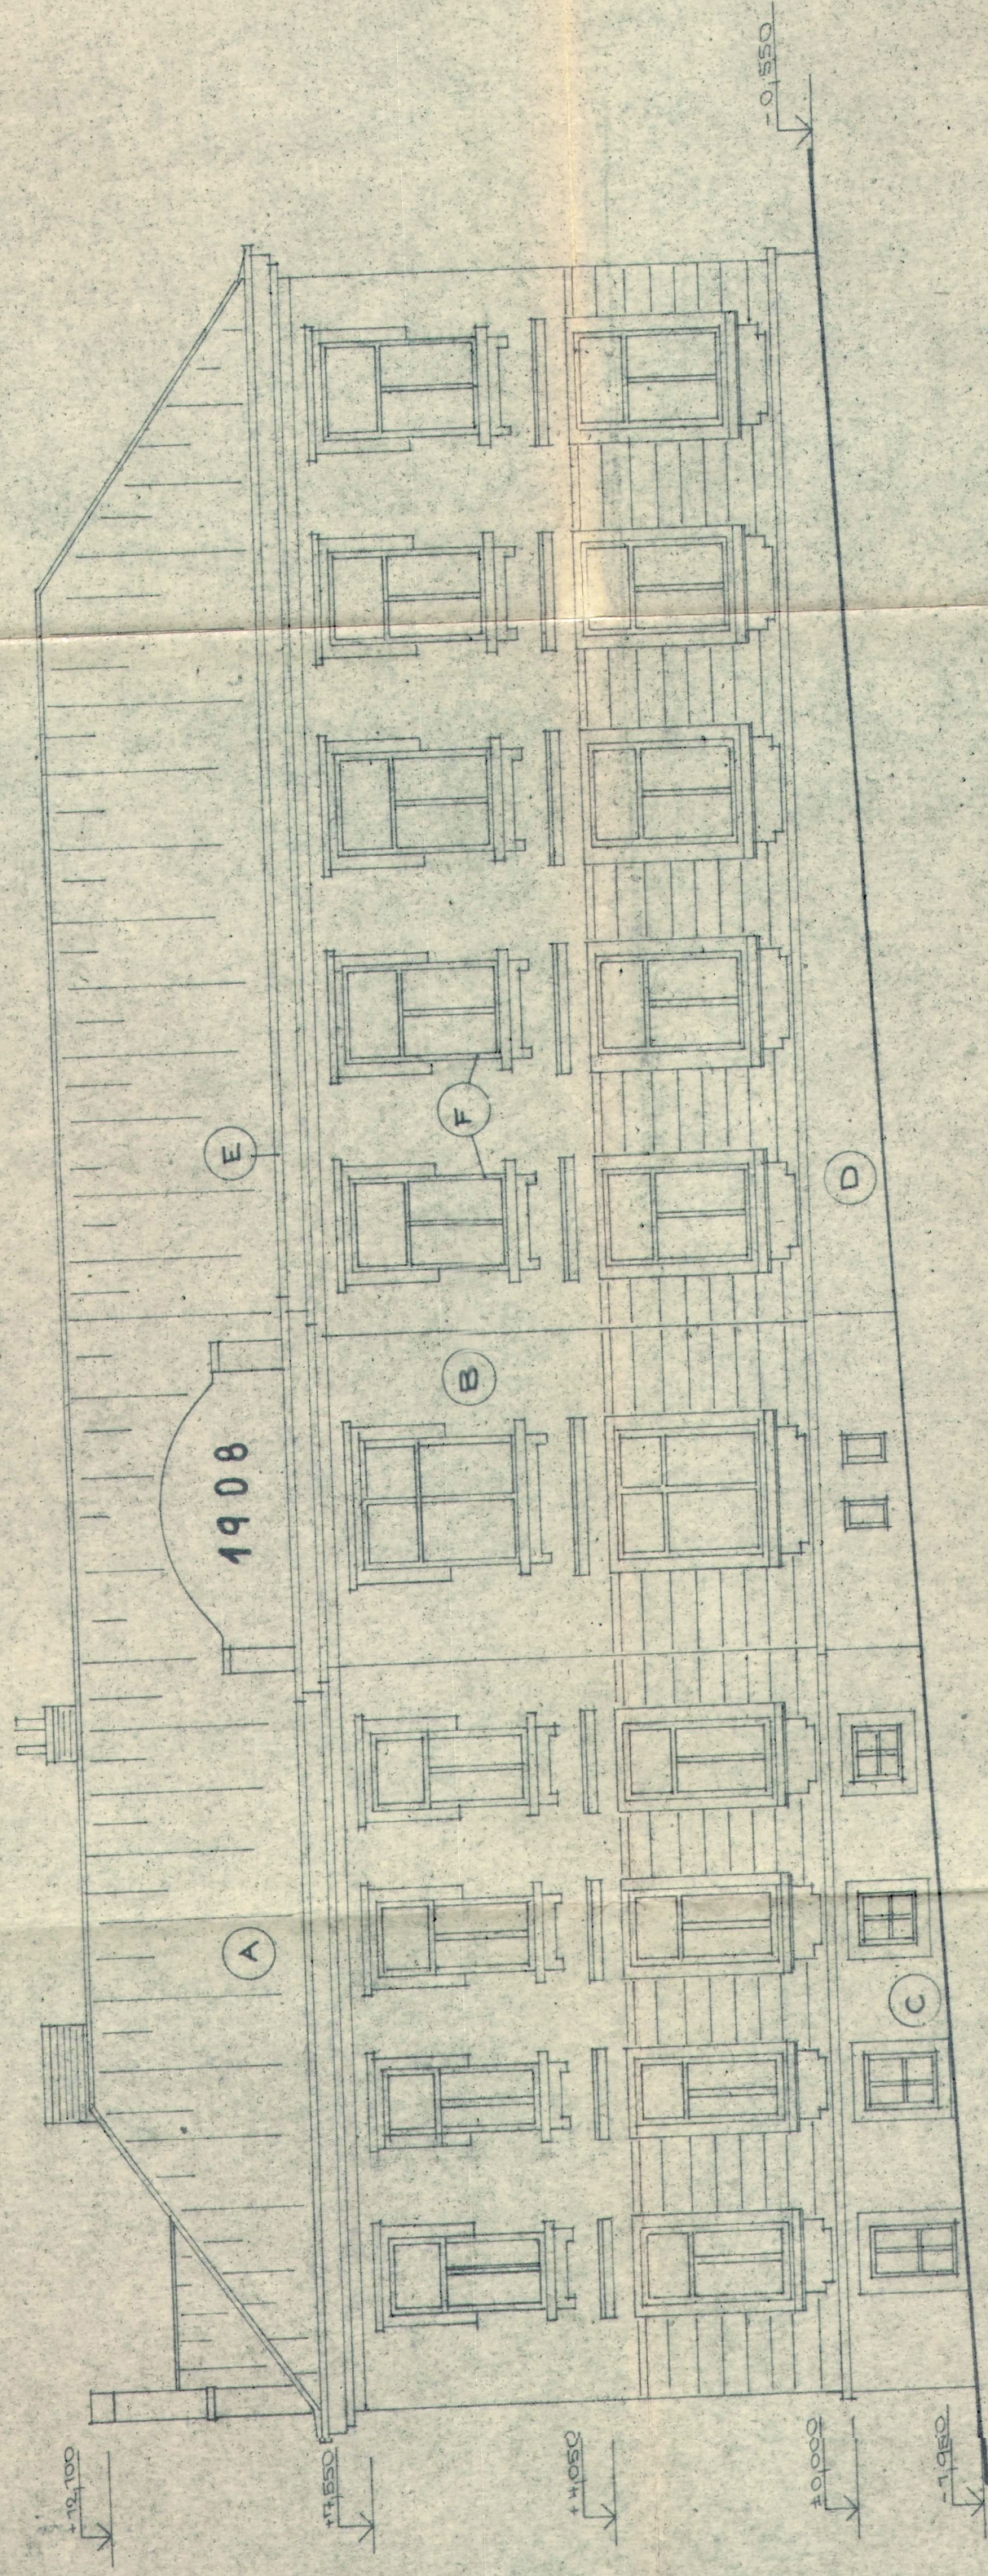

ZÁPADNÍ - dvůr

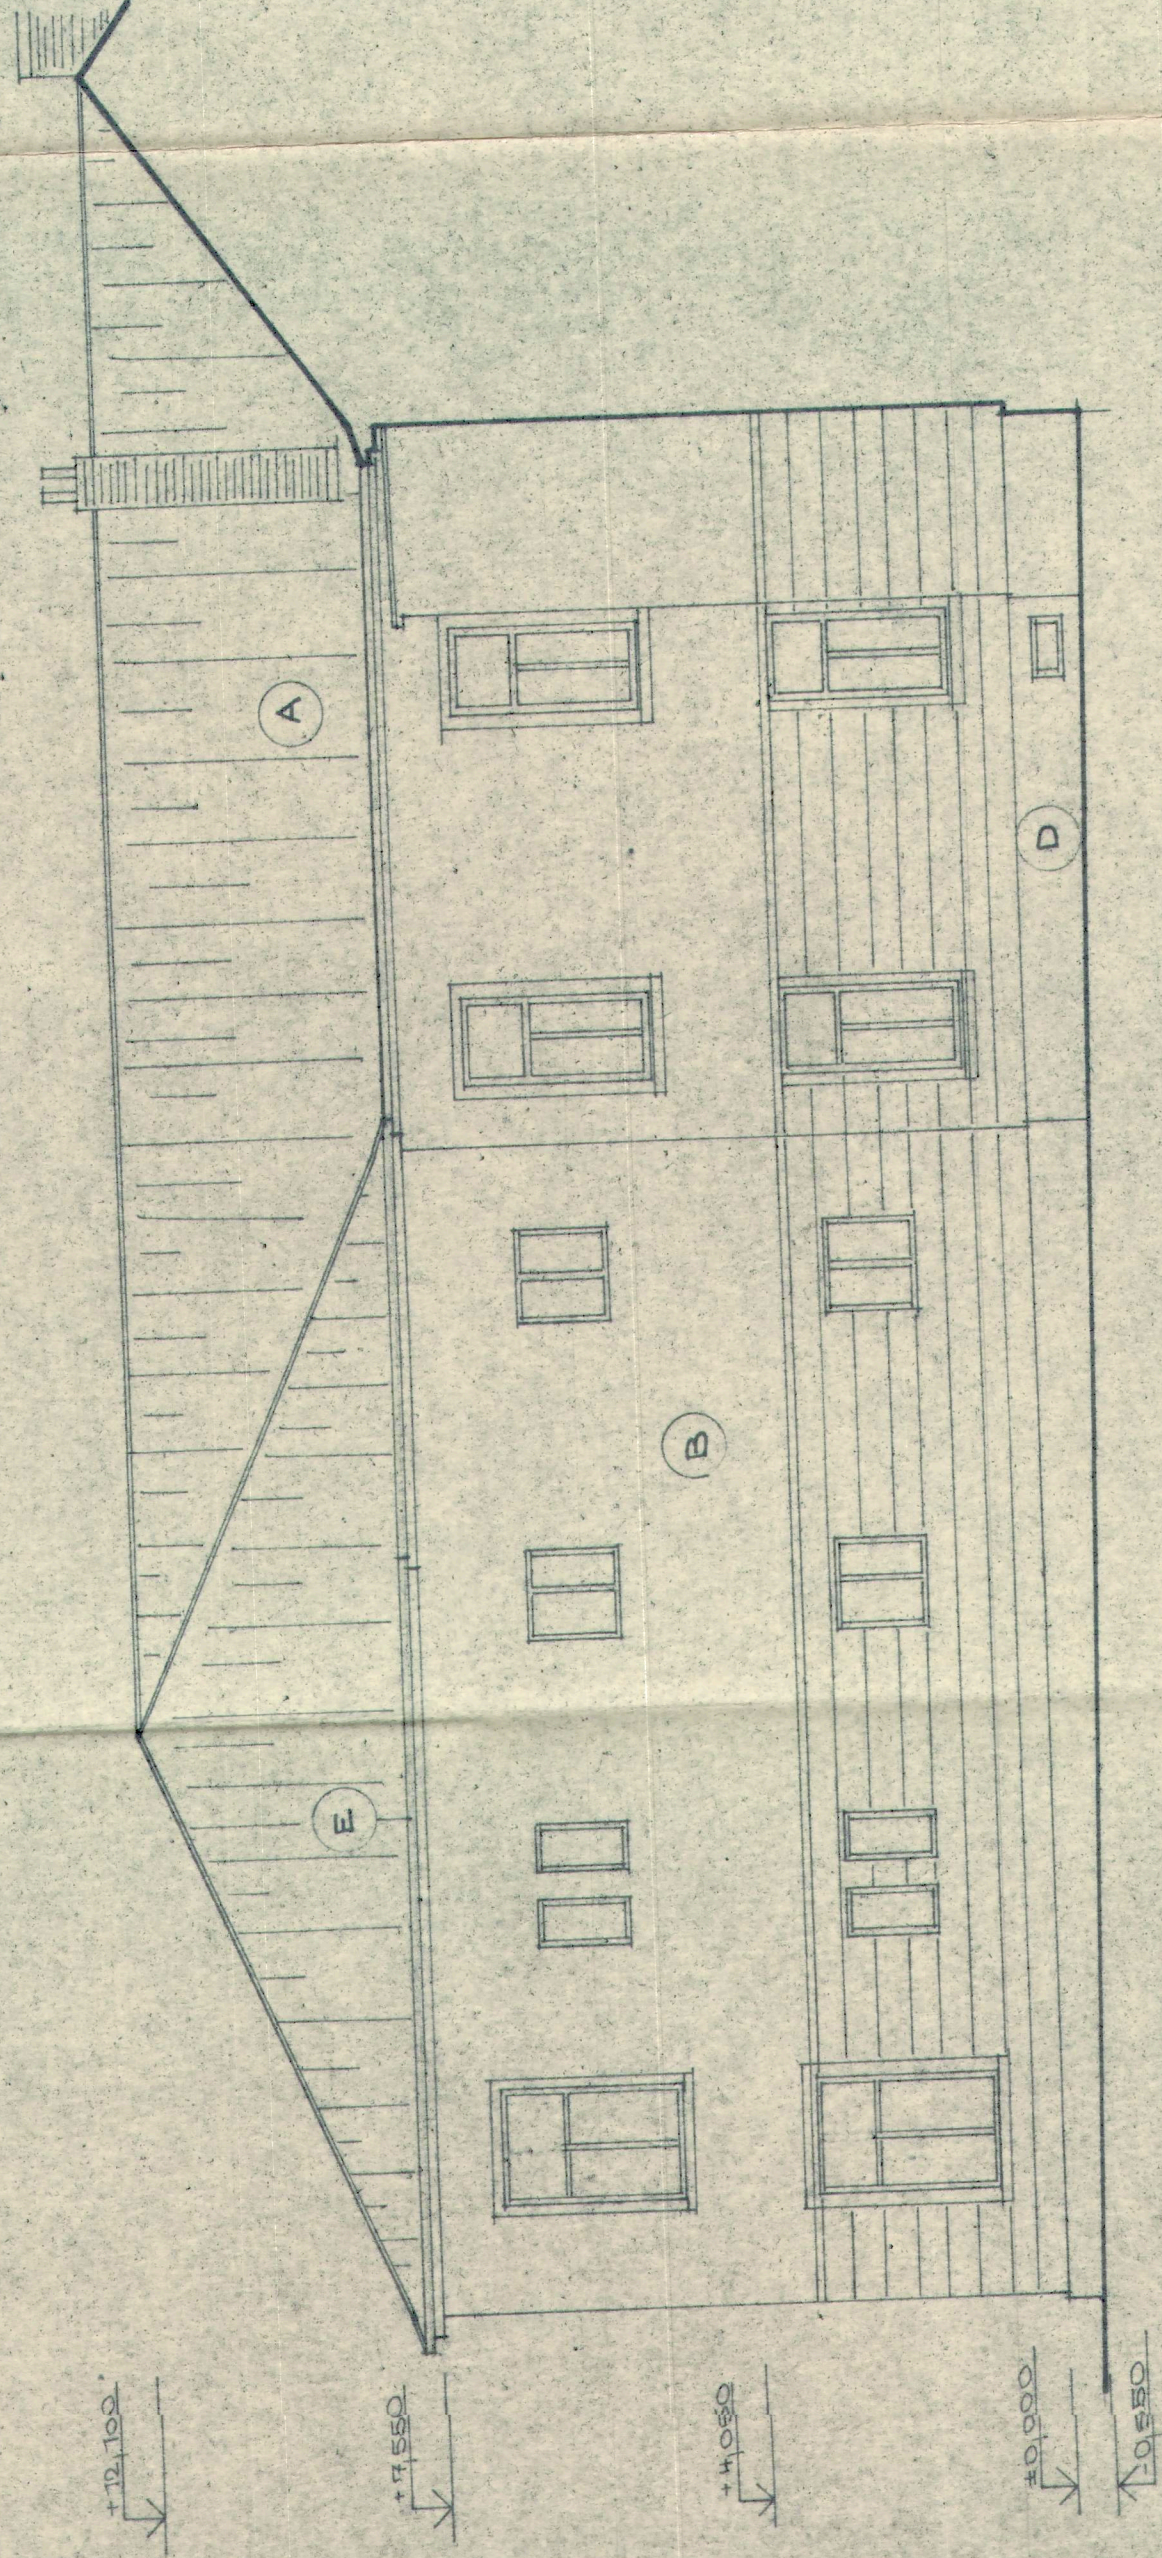

±0,000 - STAV. PODLAHA

SUKUPDVA ING. CERNICKÝ DAVÍDEK

PROJEKT PÍZEN - JIH BLOVICE

INVESTOR MZ JVV PRAHA

AKCE VELKÁ OPRAVA INTERN.

UCELENA ČÁST

SO-PS

SOUZ BLOVICE

OPSAH

pohledy

PS

7/92

644

W447 00 00

ARCH. DOKL.

ČÍS. PRÁK. - V. 1142

MEŘ. 1:100

KOTV. 1