

AS Projekt, spol. s r.o.  
Ing. arch. Daniel Němeček  
Zelenohorská 380/60a  
326 00 Plzeň  
nemecek@asprojekt.cz

Vyřizuje / linka: Sokol / +420 378 037 577

Plzeň 07. 09. 2017

Spis. značka: 1553/ÚDC/VRP/PMDP/17

Vaše značka:

### **Vyjádření k sítím PMDP, a.s. - "Rekonstrukce Depozitáře Bory 16"**

Ve vyznačeném zájmovém území stavby u ul. Klatovská nejsou uloženy kabely PMDP, a.s.


Potvrzení o ověření sítí je na přiložené mapě A4.

Platnost tohoto vyjádření o kabelových sítích PMDP, a.s. je jeden rok.



Z hlediska realizace stavby je nutné toto vyjádření doplnit o vyjádření dopravního úseku PMDP, a.s. ve vazbě na provoz linek MHD - p. Ing. Pelant Jiří, tlf.č. 378 037 480.

Příloha: 1 x plán A4

S pozdravem

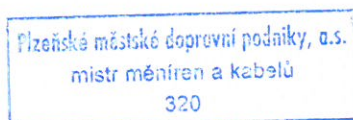

Vracovský Petr - mistr měníren a kabelů

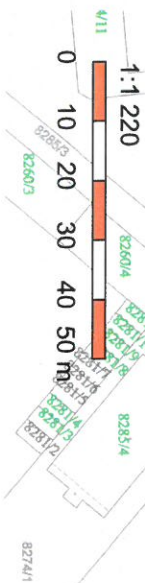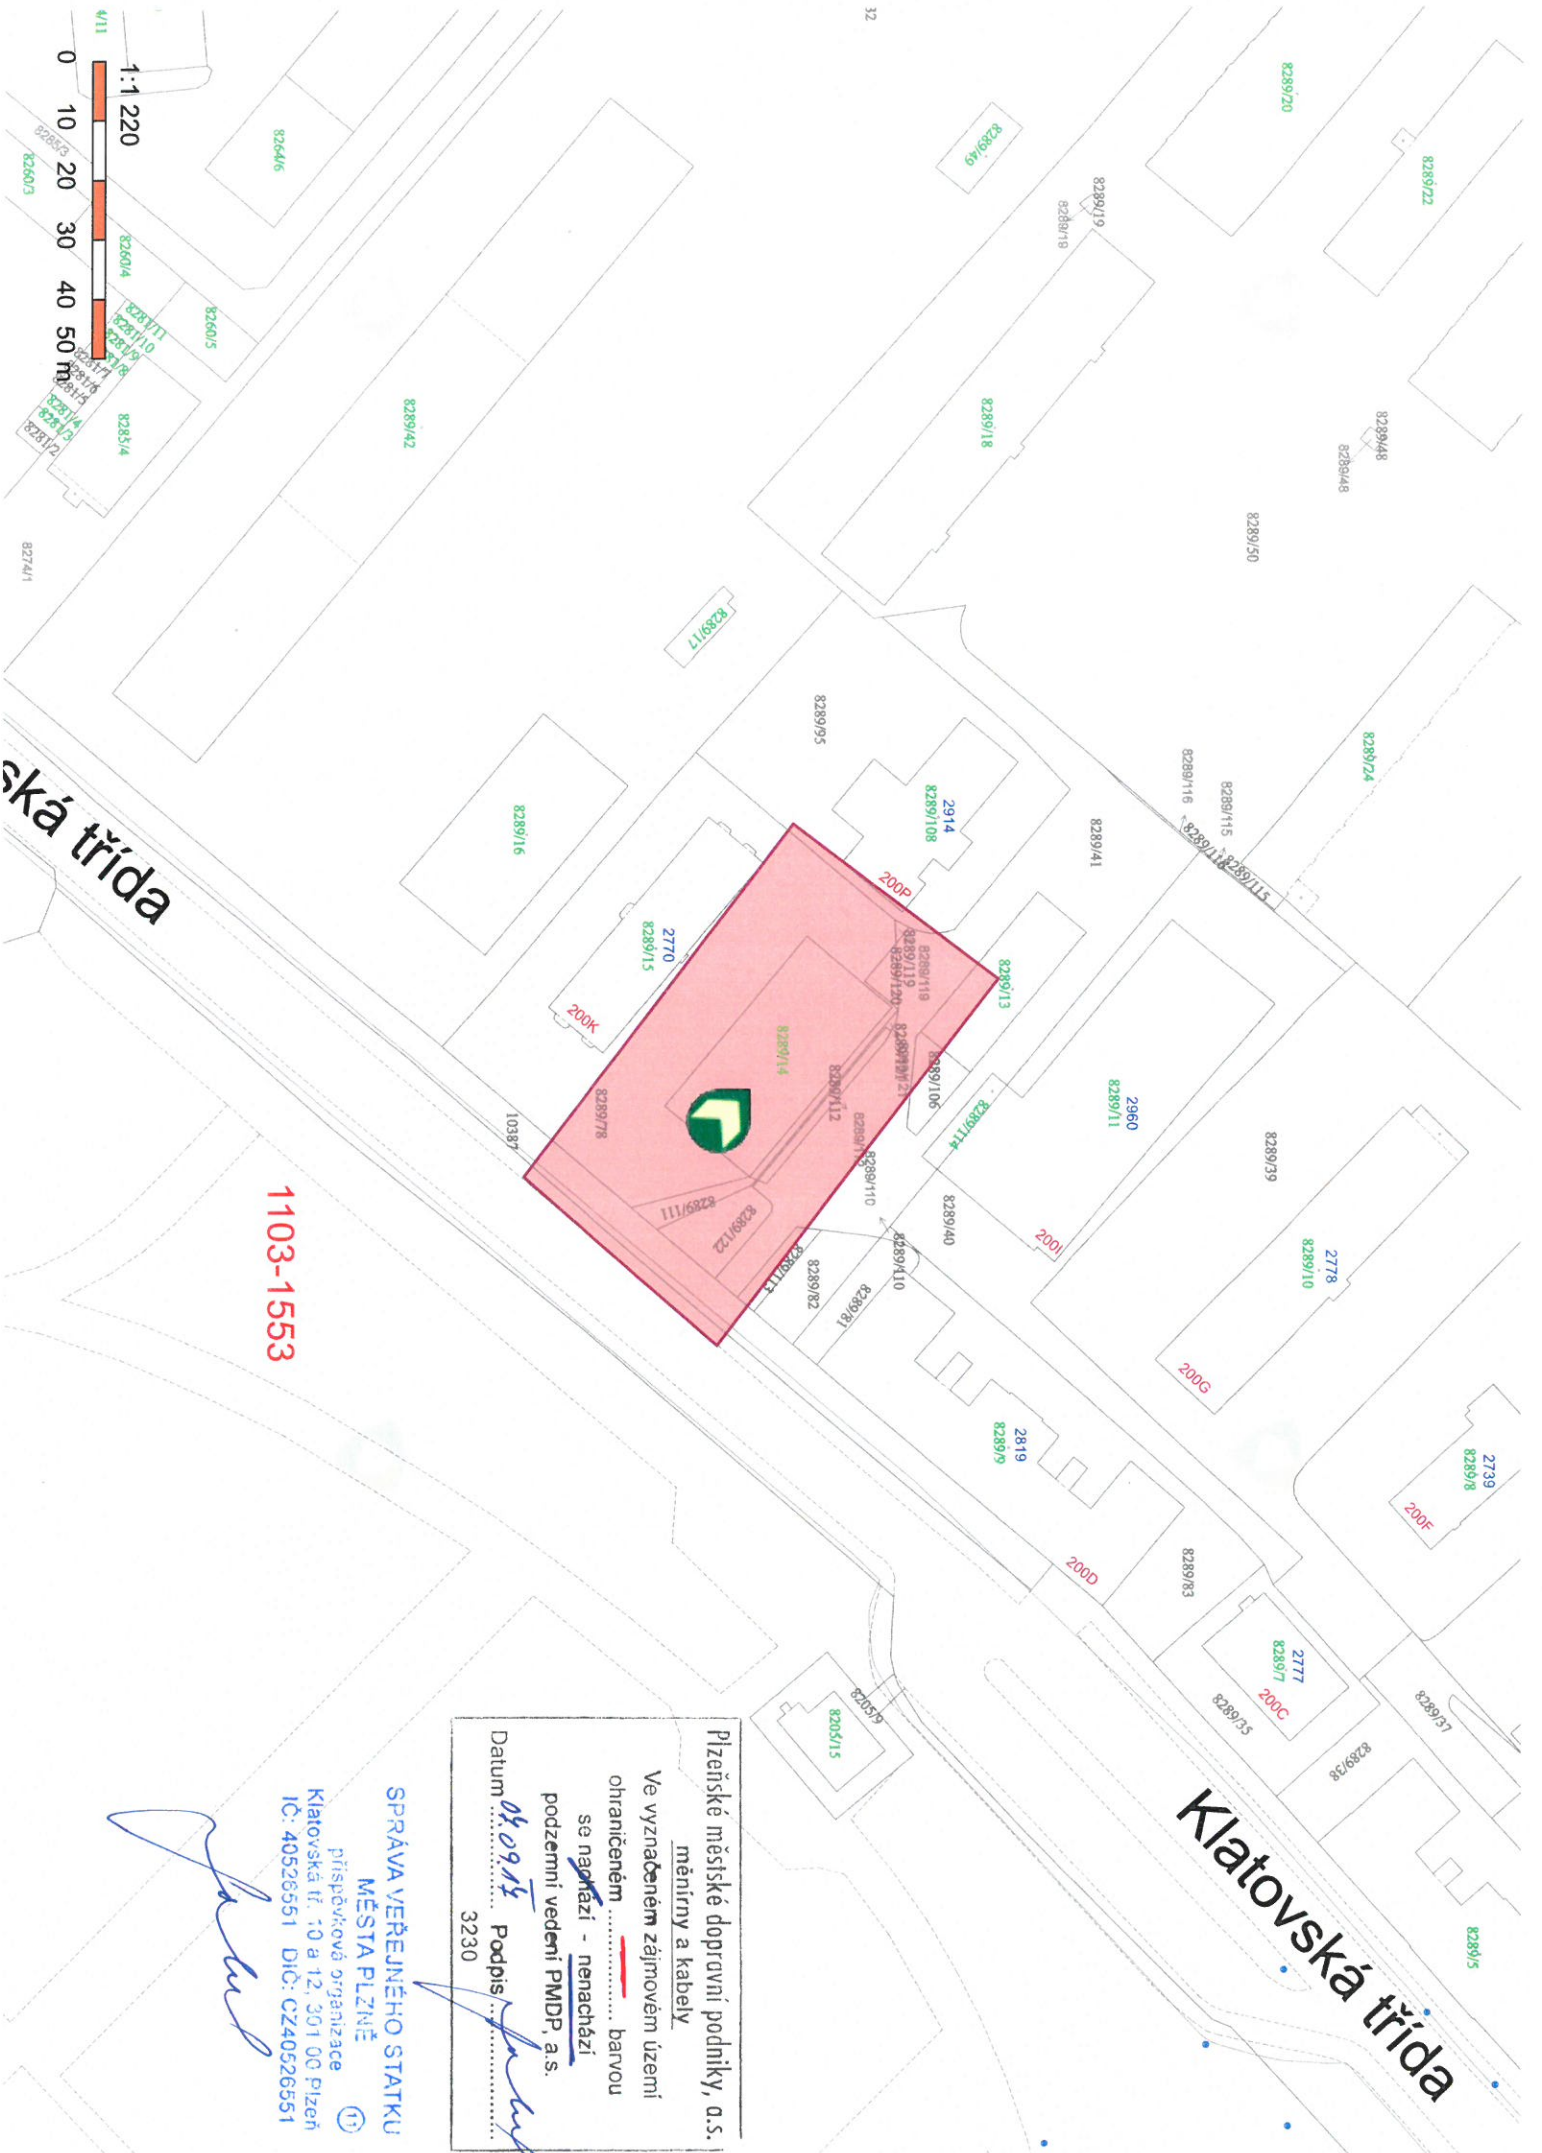

1103-1553

Klatovská třída

Píseňské městské dopravní podniky, a.s.  
měníny a kabely  
 Ve vyznačeném zájmovém území  
 ohraničeném ..... barvou  
 se naplazi - nenachází  
 podzemní vedení PMDP, a.s.  
 Datum 04.09.15 Podpis [Signature]  
 3230

SPRÁVA VEŘEJNÉHO STATKU  
 MĚSTA PÍSEŇ  
 příspěvková organizace  
 Klatovská tř. 10 a 12, 301 00 Píseň  
 IČ: 40526551 DIČ: CZ40526551

[Signature]