


CELKOVÁ SITUACE STAVBY 1:25000

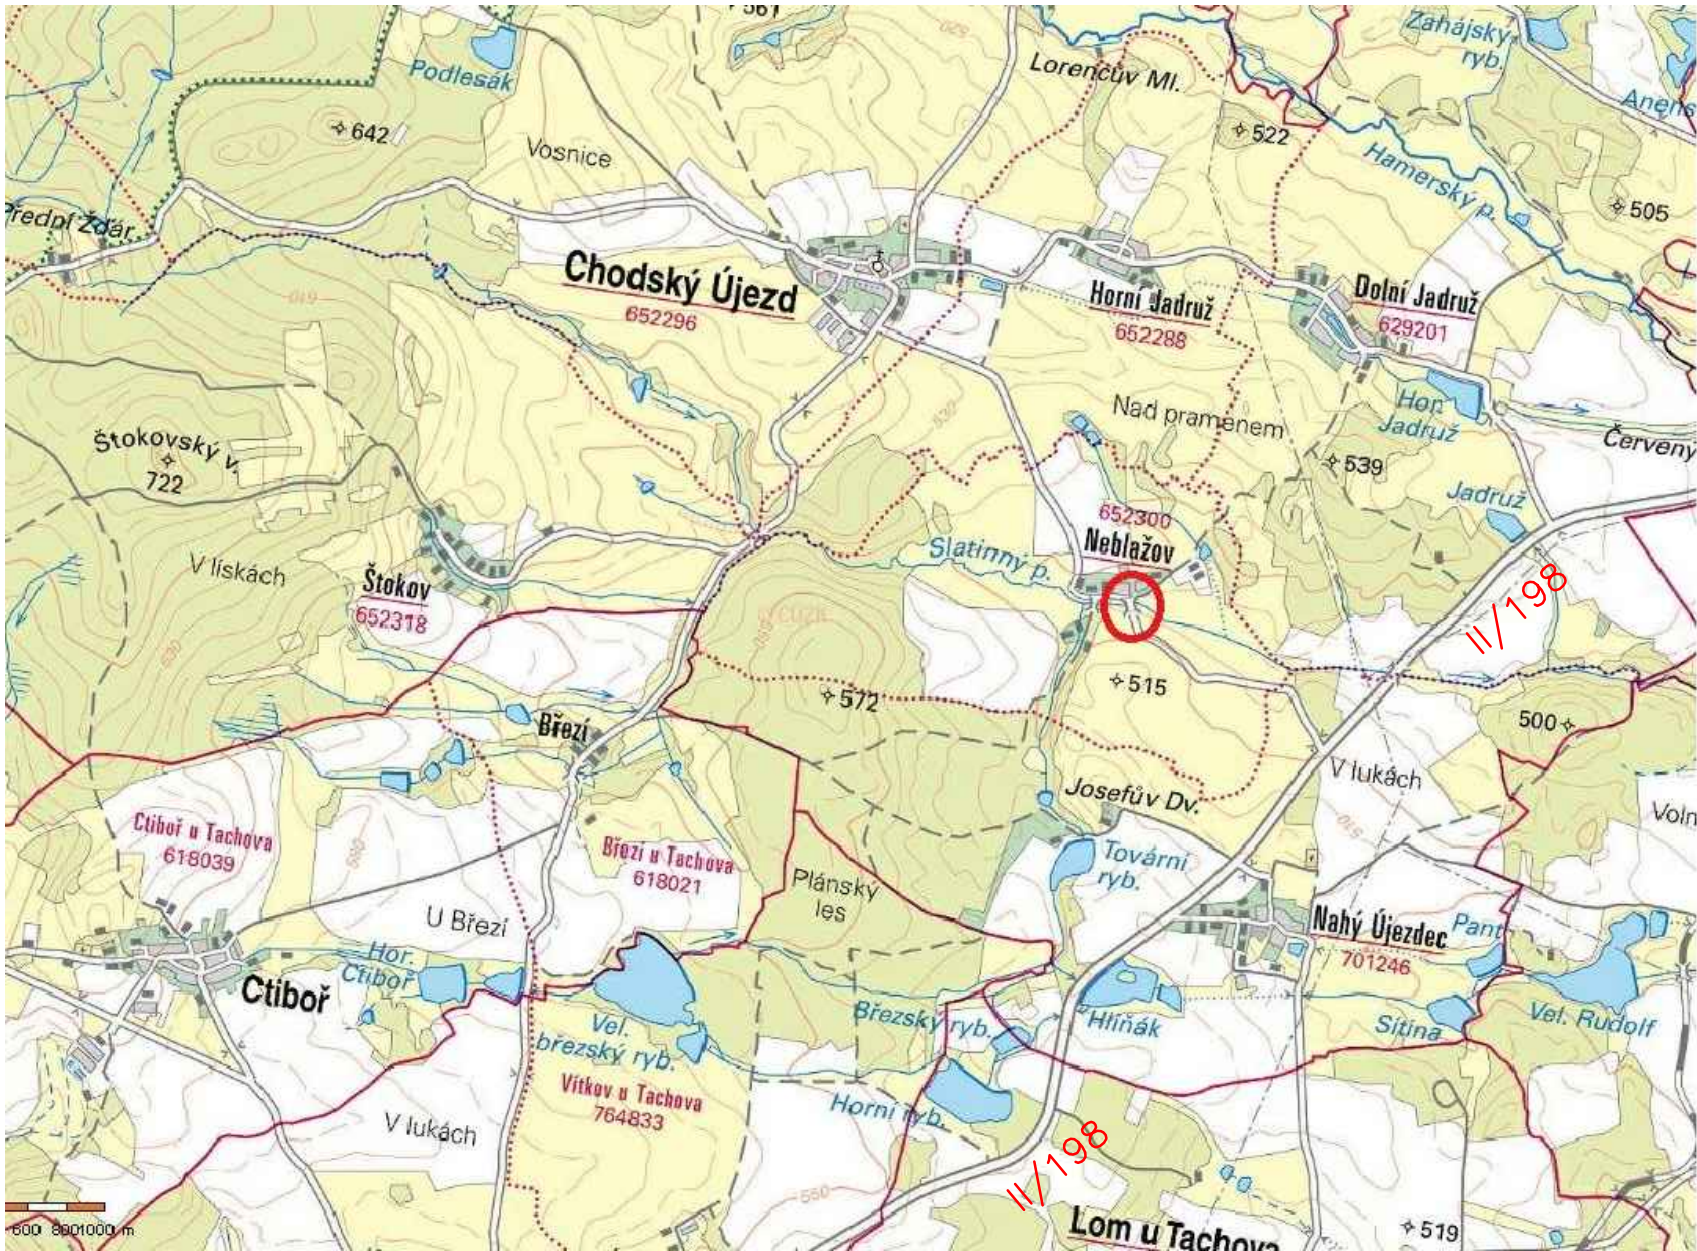

SOUŘADNICOVÝ SYSTÉM: S-JTSK

VÝŠKOVÝ SYSTÉM: Bpv

hlavní inženýr projektu:	zodpovědný projektant:	vypracoval:	kontroloval:	Ing.Petr Turek	
Ing. Petr TUREK	Ing. Petr TUREK	Ing. Jan TUREK	Ing. Petr TUREK	projektování inženýrských staveb	
<i>Turek</i>	<i>Turek</i>	<i>Turek</i>	<i>Turek</i>	Lety 259	
kraj :PLZEŇSKÝ		obec: CHODSKÝ ÚJEZD		252 29 p. Dobřichovice	
investor : SÚS PLZEŇSKÉHO KRAJE, příspěvková organizace					
stupeň dokumentace:	MOST EV.Č. 19842–1 NEBLAŽOV – REKONSTRUKCE			počet formátů A4: 2	
				datum: ČERVEN 2019	
				číslo zakázky: 323–19	
PDPS					
číslo objektu :	CELKOVÁ SITUACE STAVBY			měřítko:	
				1:25000	
				číslo přílohy:	
				A.1	