



PŮDORYS 1:200

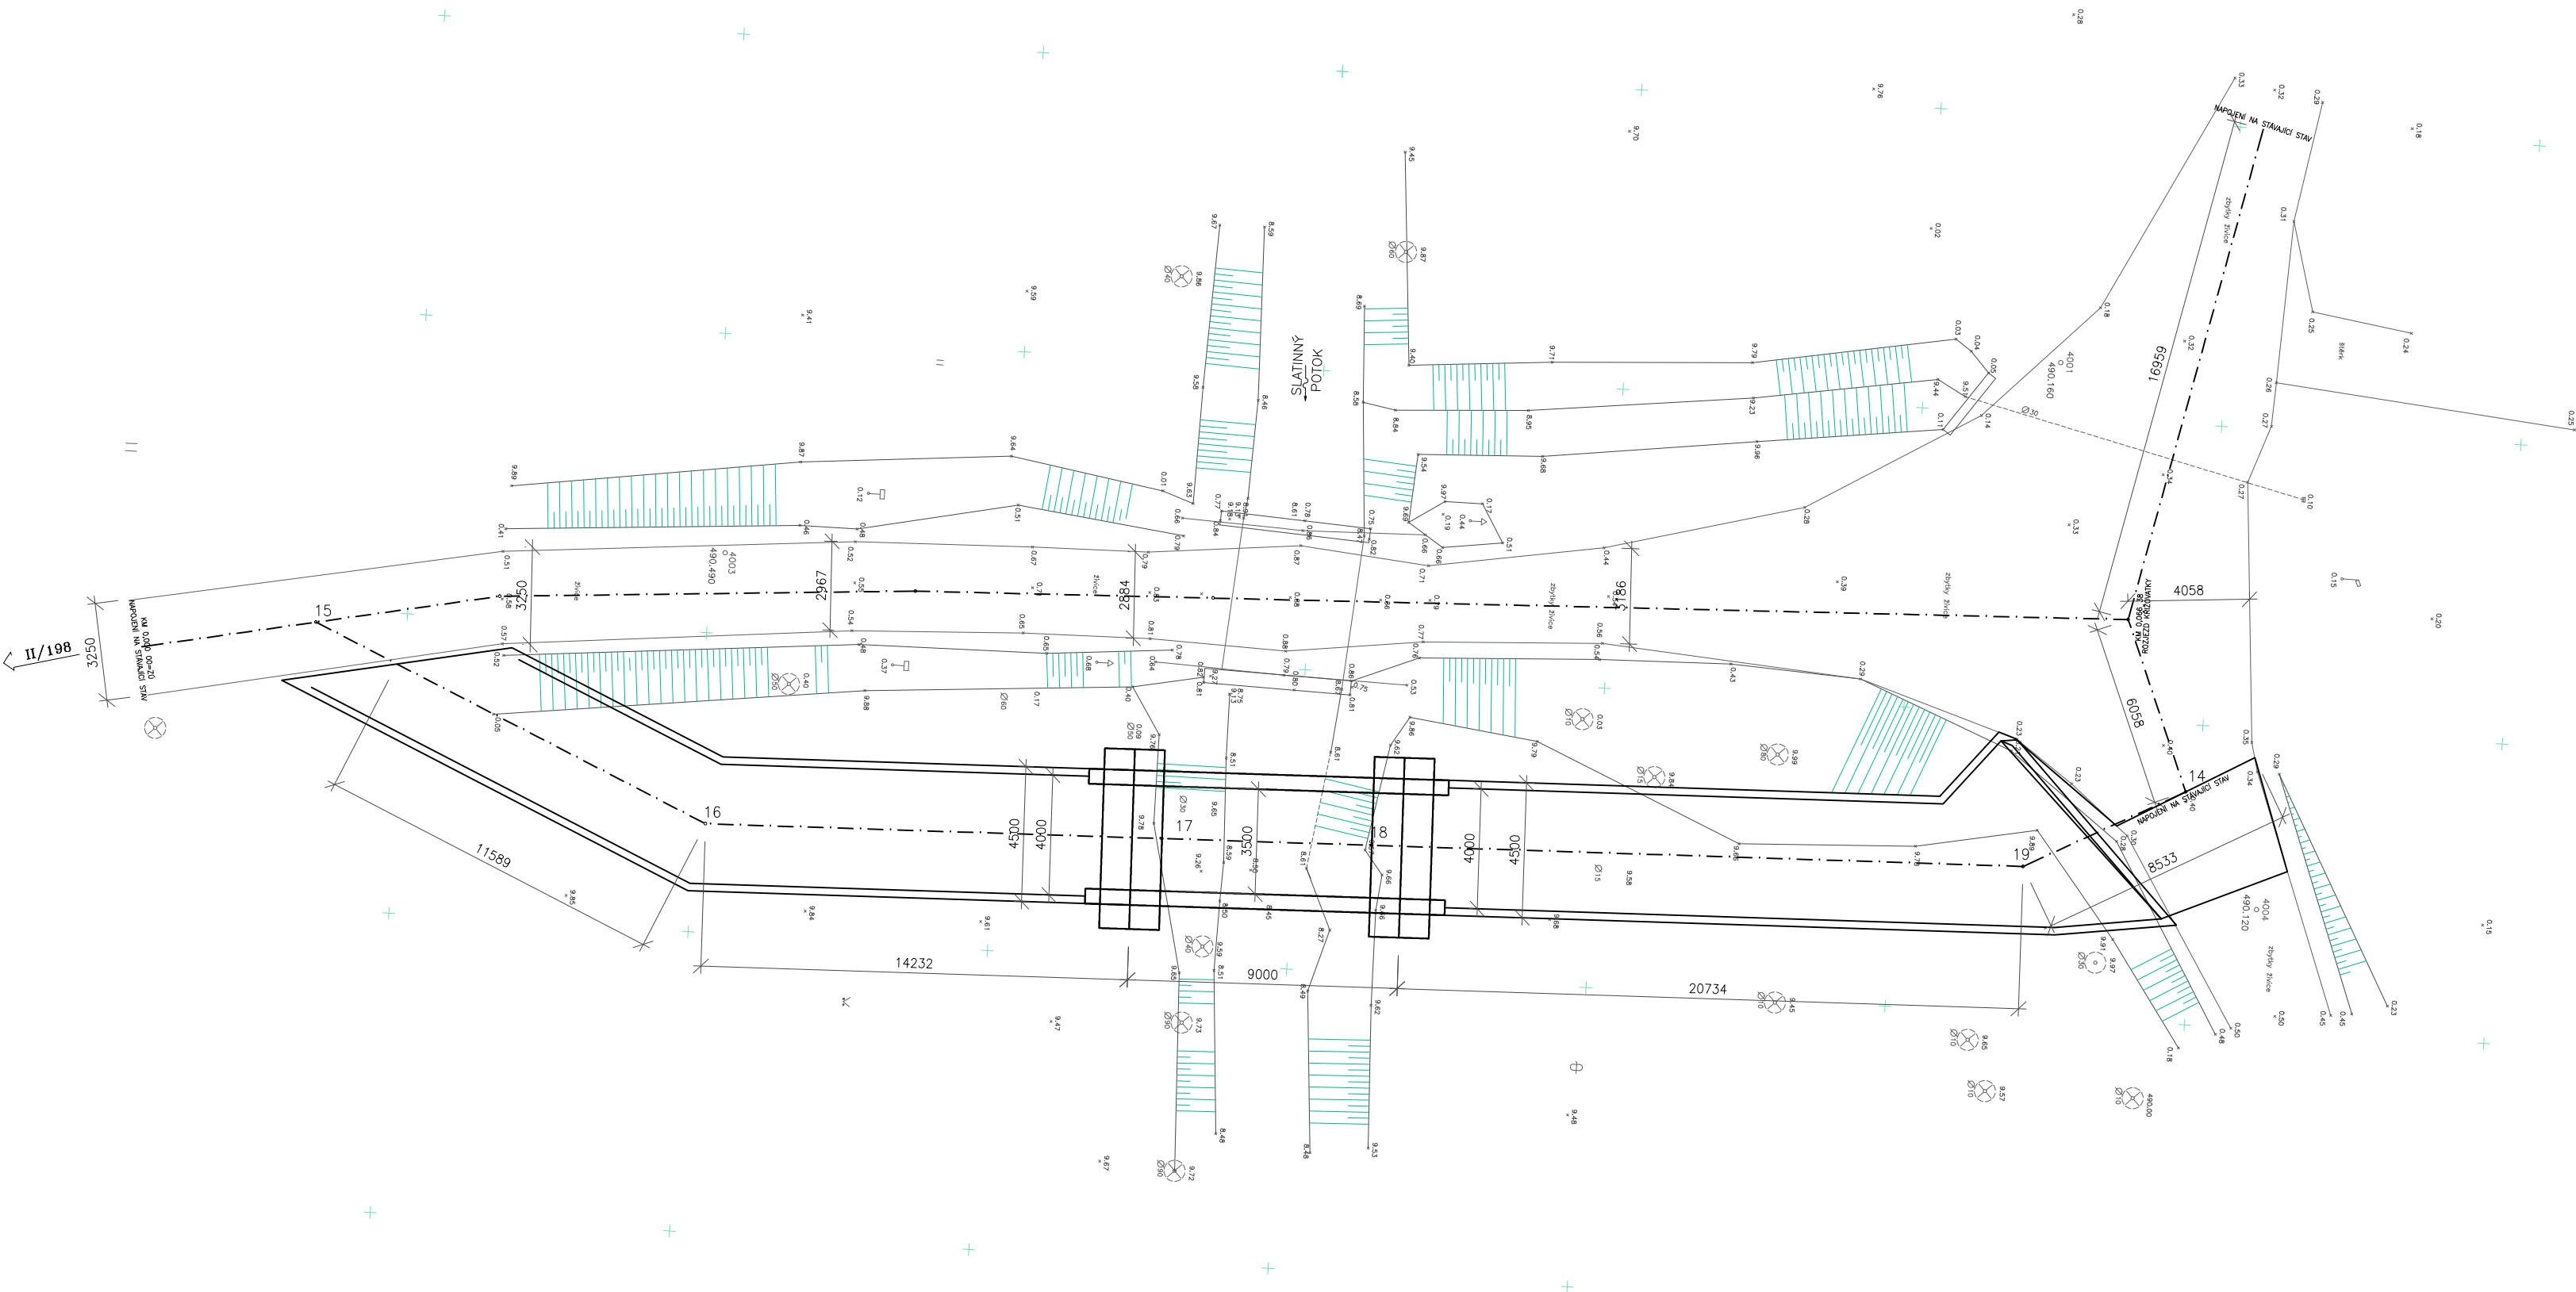


SEZNAM SOUŘADNIC			
č.b.	1.		2.
14	870 647,755	1 050 470,440	
15	870 649,539	1 050 533,023	
16	870 643,632	1 050 519,644	
17	870 644,099	1 050 503,919	
18	870 644,292	1 050 497,421	
19	870 644,937	1 050 475,697	

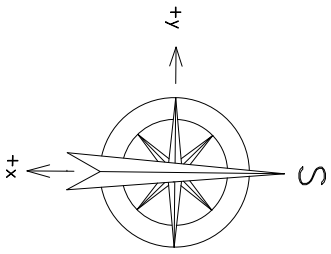


SOUŘADNICOVÝ SYSTÉM: S-JTSK VÝŠKOVÝ SYSTÉM: Bpv

hlavní inženýr projektu:	zodpovědný projektant:	vypracoval:	kontroloval:	Ing.Petr Turek projektování inženýrských staveb Lety 259 252 29 p. Dobřichovice	
Ing. Petr TUREK	Ing. Petr TUREK	Ing. Jan TUREK	Ing. Petr TUREK		
<i>Turek</i>	<i>Turek</i>	<i>Turek</i>	<i>Turek</i>		
kraj : PLZEŇSKÝ	obec: CHODSKÝ ÚJEZD				
investor : SÚS PLZEŇSKÉHO KRAJE, příspěvková organizace					
stupeň dokumentace:	MOST EV.Č. 19842-1 NEBLAŽOV – REKONSTRUKCE			počet formátů A4: 3	
PDPS				datum: ČERVEN 2019	
číslo objektu : 101				číslo zakázky: 323-19	
PŮDORYS A VYTÝČENÍ				měřítko:	číslo přílohy:
				1:200	B.1.1-2

PŮDORYS 1:200

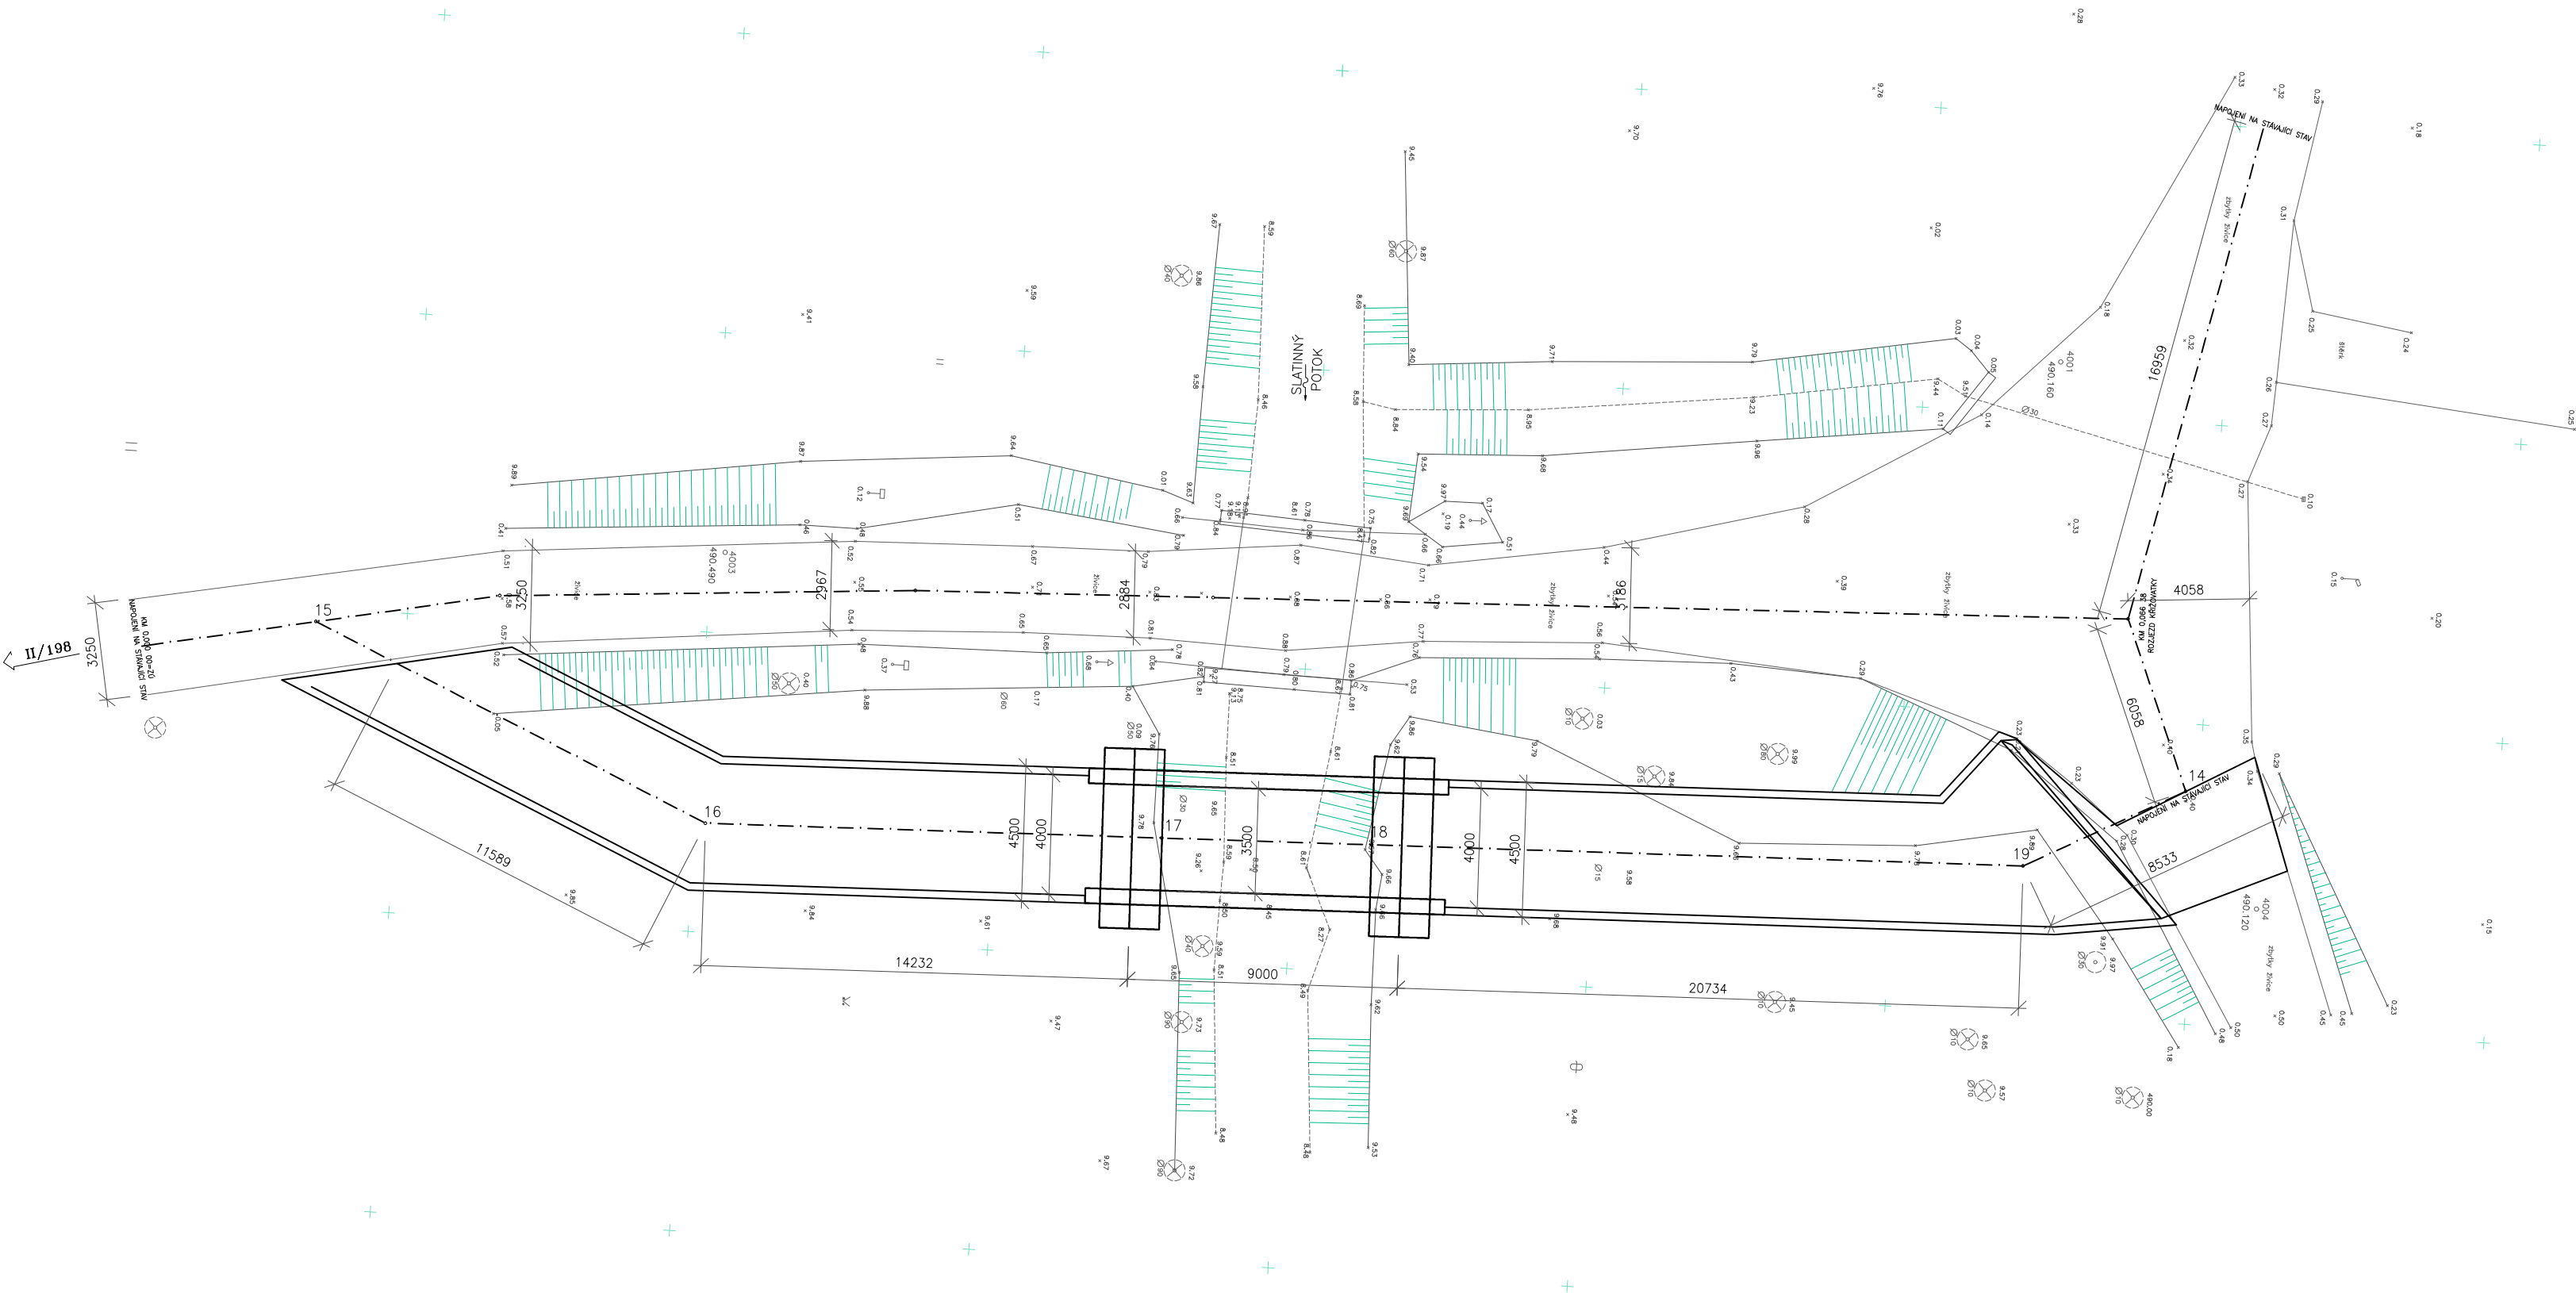

SEZNAM SOUŘADNIC			
č.b.	1.		2.
14	870 647,755	1 050 470,440	
15	870 649,539	1 050 533,023	
16	870 643,632	1 050 519,644	
17	870 644,099	1 050 503,919	
18	870 644,292	1 050 497,421	
19	870 644,937	1 050 475,697	

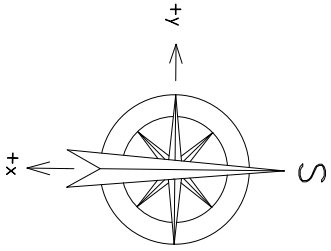

SOUŘADNICOVÝ SYSTÉM: S-JTSK VÝŠKOVÝ SYSTÉM: Bpv

hlavní inženýr projektu:	zodpovědný projektant:	vypracoval:	kontroloval:	Ing.Petr Turek projektování inženýrských staveb Lety 259 252 29 p. Dobřichovice	
Ing. Petr TUREK	Ing. Petr TUREK	Ing. Jan TUREK	Ing. Petr TUREK		
<i>Turek</i>	<i>Turek</i>	<i>Turek</i>	<i>Turek</i>		
kraj :PLZEŇSKÝ	obec: CHODSKÝ ÚJEZD				
investor : SÚS PLZEŇSKÉHO KRAJE, příspěvková organizace					
stupeň dokumentace:	MOST EV.Č. 19842-1 NEBLAŽOV – REKONSTRUKCE			počet formátů A4: 3	
PDPS				datum: ČERVEN 2019	
číslo objektu : 101				číslo zakázky: 323-19	
PŮDORYS A VYTÝČENÍ				měřítko:	číslo přílohy:
				1:200	B.1.1-2