



PROVIZORNÍ PŘEMOSTĚNÍ  
 PODÉLNÝ ŘEZ 1:100

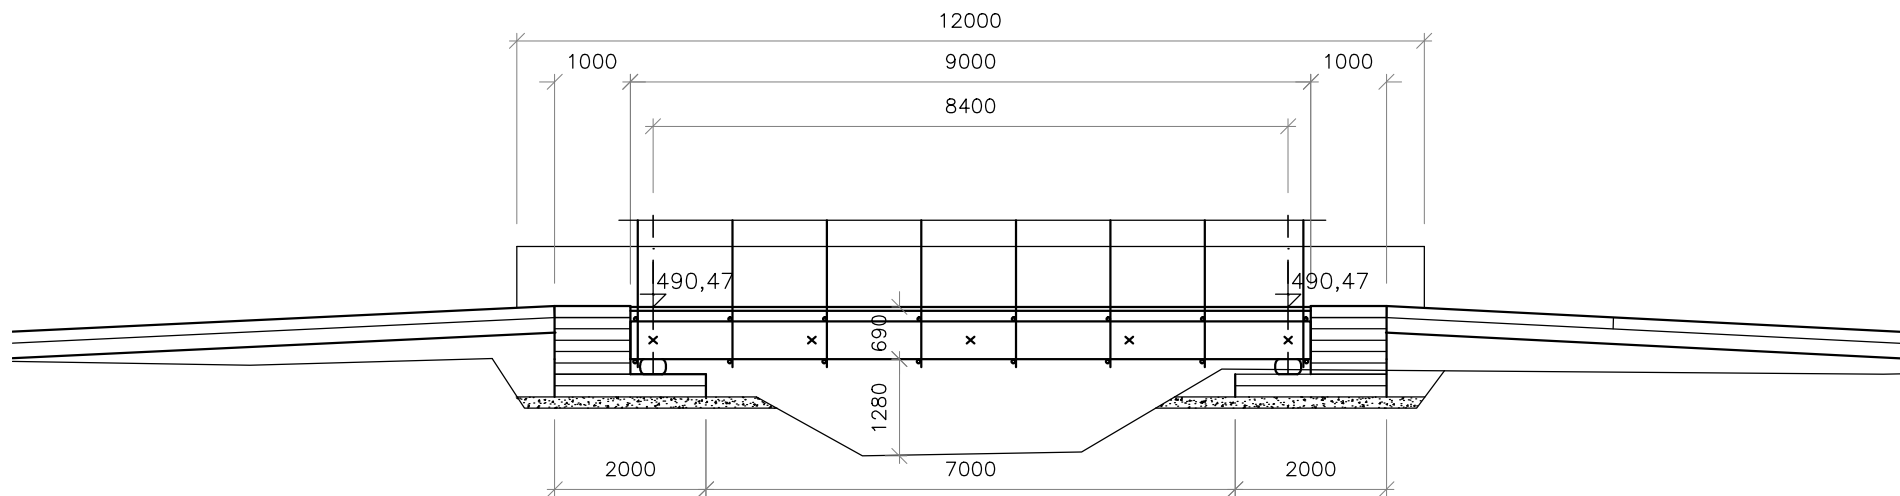

PŘÍČNÝ ŘEZ 1:50

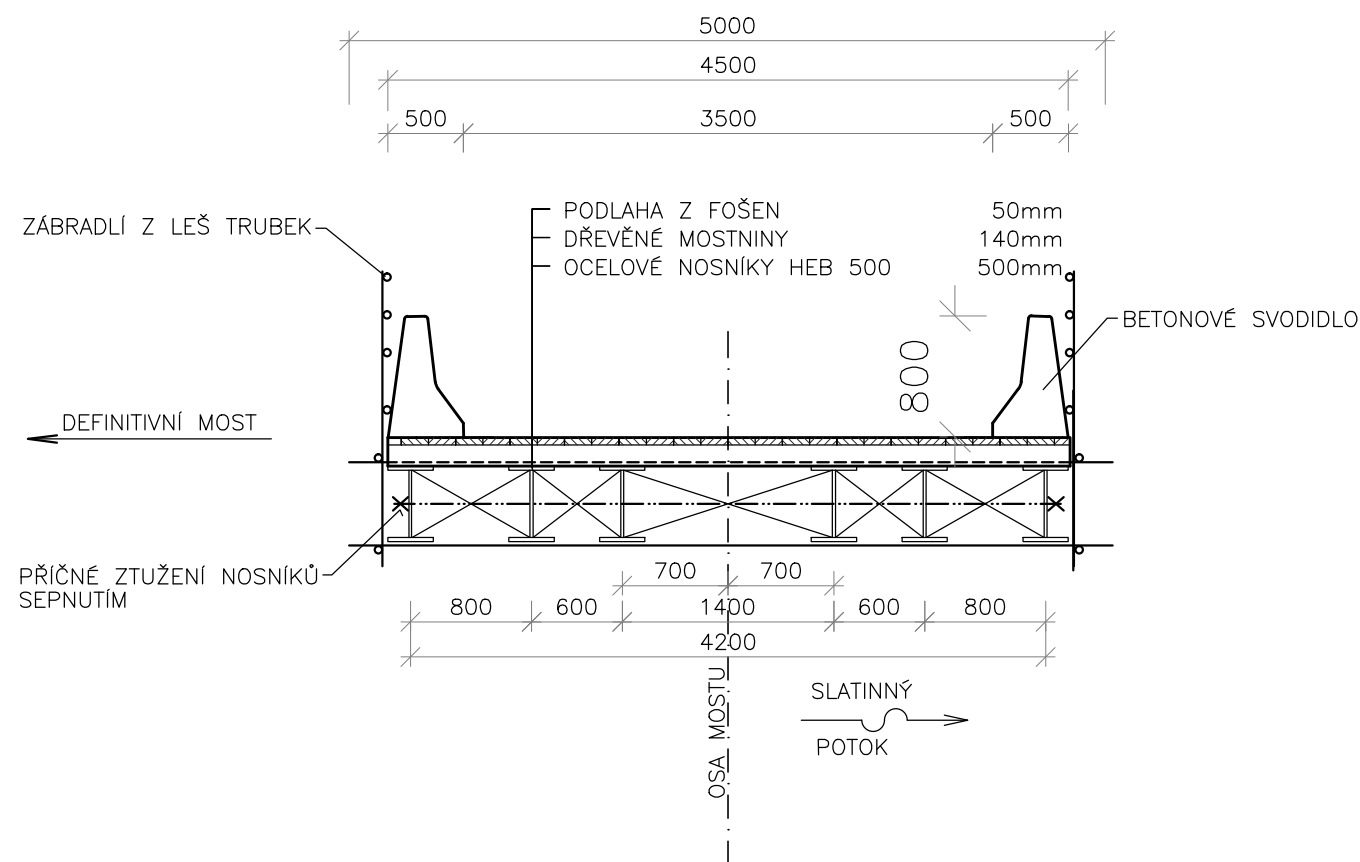

SOUŘADNICOVÝ SYSTÉM: S-JTSK

VÝŠKOVÝ SYSTÉM: B<sub>p</sub>v

hlavní inženýr projektu:	zodpovědný projektant:	vypracoval:	kontroloval:	Ing. Petr Turek	
Ing. Petr TUREK	Ing. Petr TUREK	Ing. Jan TUREK	Ing. Petr TUREK	projektování inženýrských staveb	
<i>Turek</i>	<i>Turek</i>	<i>Turek</i>	<i>Turek</i>	Lety 259	
kraj : PLZEŇSKÝ		obec: CHODSKÝ ÚJEZD		252 29 p. Dobřichovice	
investor : SÚS PLZEŇSKÉHO KRAJE, příspěvková organizace					
stupeň dokumentace:	MOST EV.Č. 19842-1 NEBLAŽOV – REKONSTRUKCE			počet formátů A4: 2	
				datum: ČERVEN 2019	
				číslo zakázky: 323-19	
číslo objektu : 101	PROVIZORNÍ MOST			měřítko: 1:100 1:50	číslo přílohy:  B.1.1-3