



ŘEZ B-B STÁVAJÍCÍHO OBJEKTU GYMNÁZIA - STÁVAJÍCÍ STAV

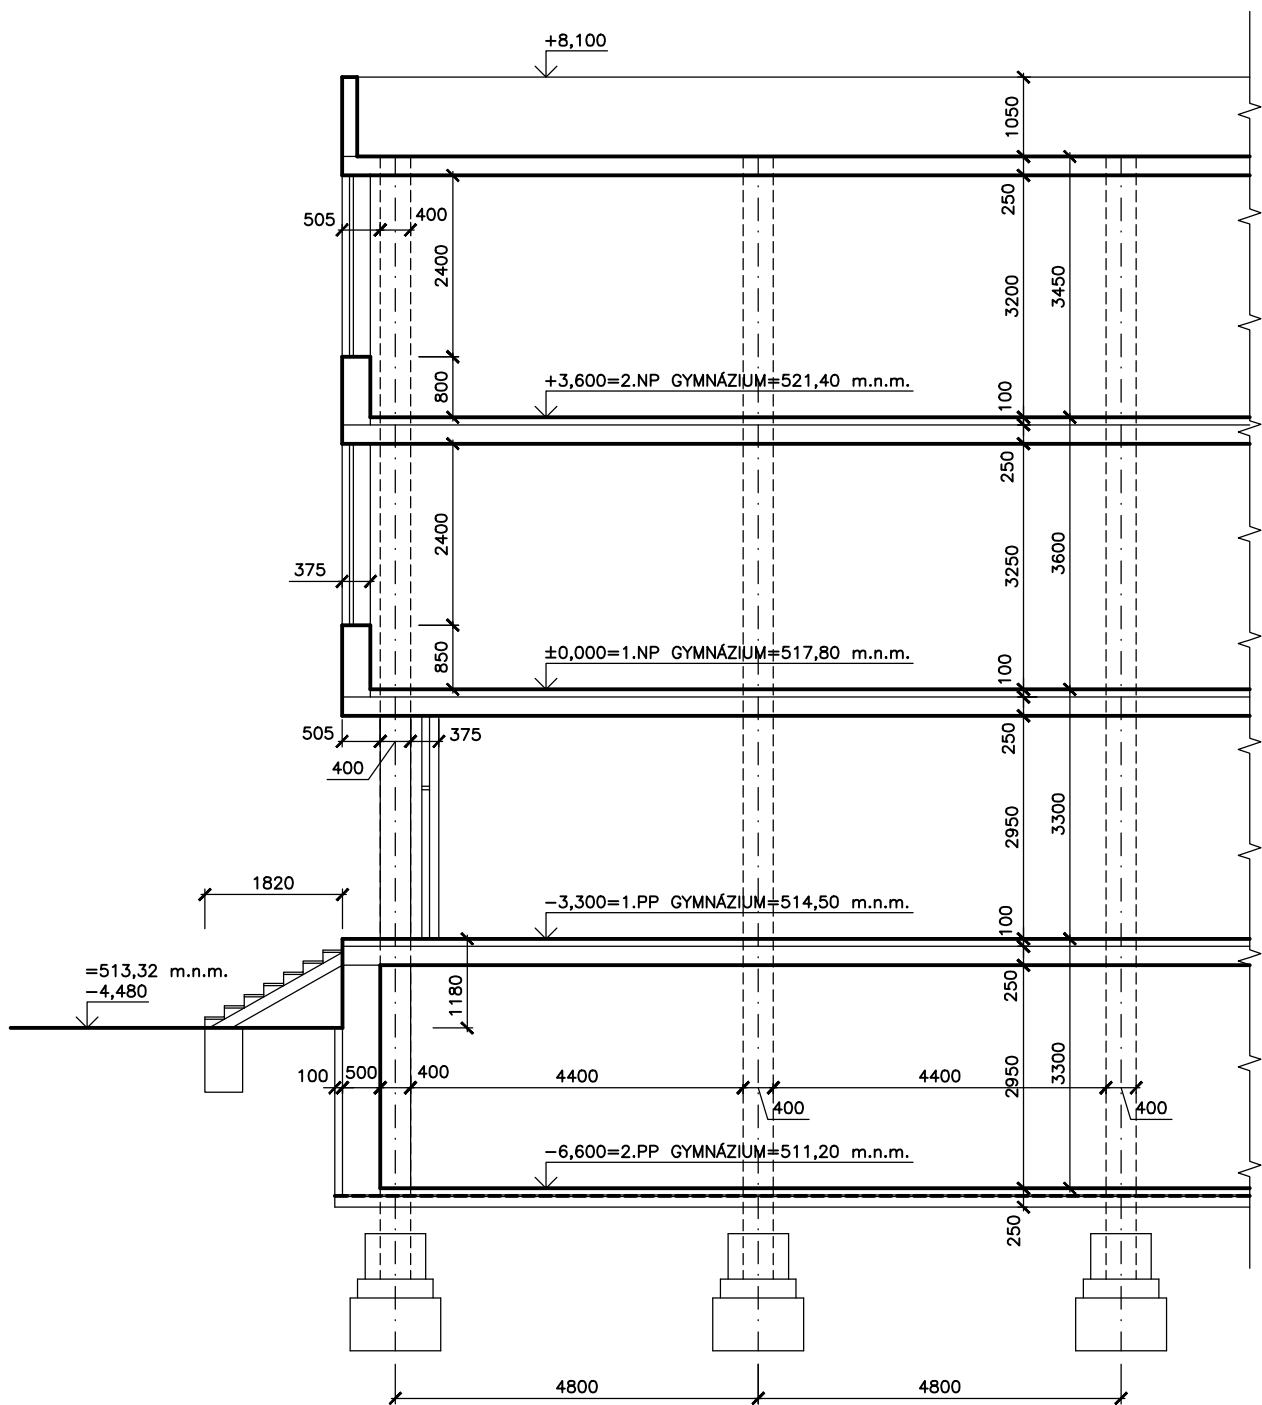

TĚLOCVIČNA 1.NP=+0,950=518,75 m.n.m.

			L. BENEDA, stavební a projekční kancelář		
HL. PROJ.: L. BENEDA		ODP. PROJ.: L. BENEDA	VYPRACOVAL: F. KUFNER		LUBOŠ BENEDA ČIŽICKÁ 279, 332 09 ŠTĚNOVICE IČ: 13882589 • DIČ: CZ5807271008 PROVOZOVNA: ČERNICKÁ 9 A 11 301 36 PLZEN
OBEC: TACHOV		STAVEBNÍ ÚŘAD: MÚ TACHOV			
INVESTOR: GYMNAZIUM TACHOV, PIONÝRSKÁ 1370, 347 01 TACHOV					
GYMNAZIUM TACHOV VÝSTAVBA TĚLOCVIČNY PD PRO PROVÁDĚNÍ STAVBY D. DOKUMENTACE OBJEKTŮ A TECHNICK. A TECHNOLOG. ZAŘÍZENÍ D.1 DOKUMENTACE STAVEBNÍHO NEBO INŽENÝRSKÉHO OBJEKTU D.1.1. ARCHITEKTONICKO-STAVEBNÍ ŘEŠENÍ D.1.2. STAVEBNĚ KONSTRUKČNÍ ŘEŠENÍ			RAZÍTKO:		
			DATUM:	09.2018	
			STUPEŇ:	PP	
			Č. ZAKÁZKY:	201804	
			FORMÁT:	2xA4	
ŘEZ B-B STÁVAJÍCÍHO OBJEKTU GYMNAZIA – STÁVAJÍCÍ STAV			MĚŘ.: 1:100	Č. VÝKR.: 8.	