


PŮDORYS 1.PP

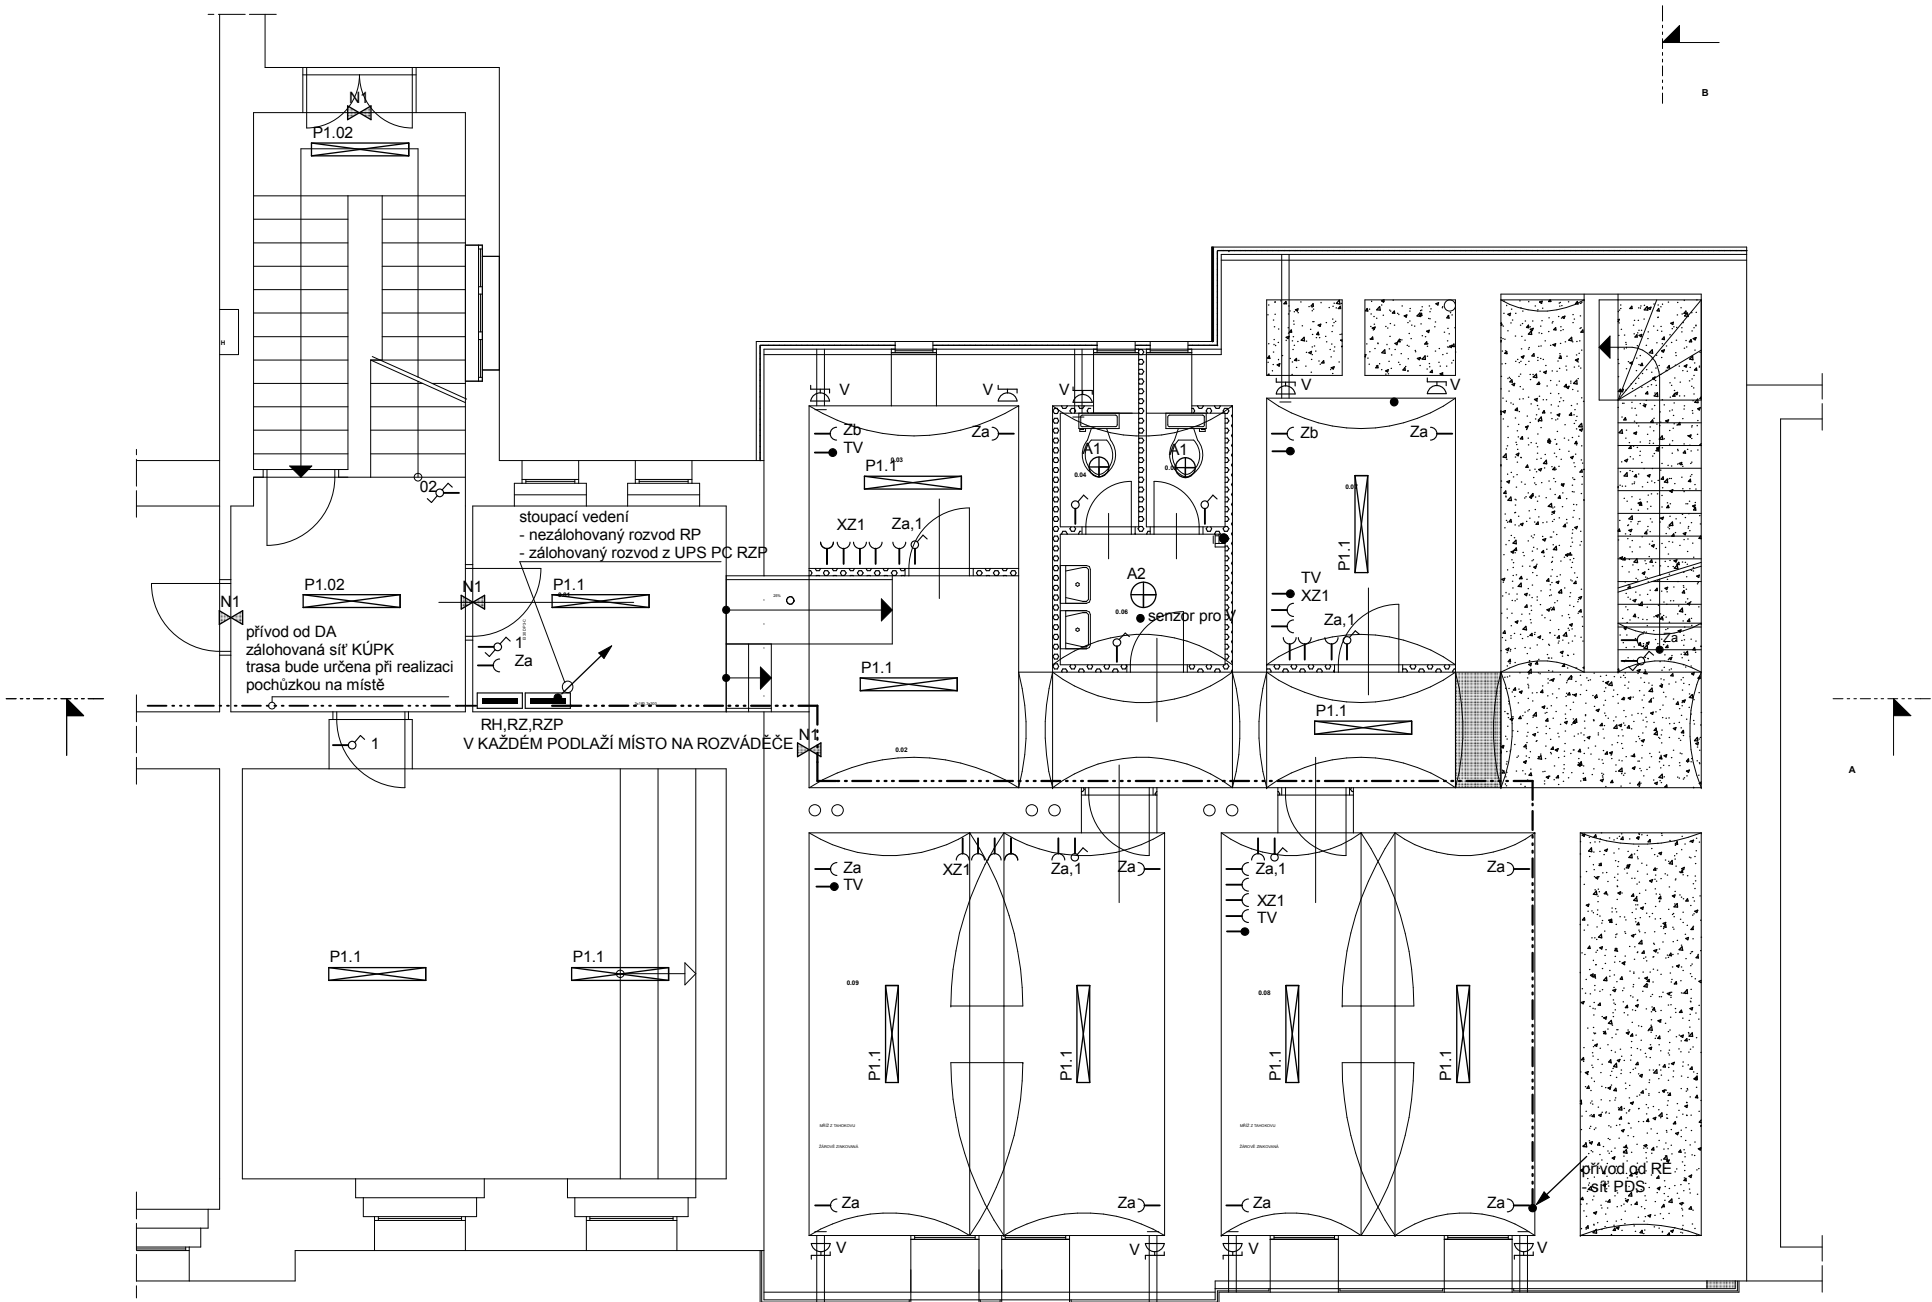

Legenda:

rozvaděče

- RH...hlavní rozváděč domu, provedení na omítku
- s hlavním vypínačem TOTAL STOP
- přívod
- vývody pro vnitřní elektroinstalaci
- napájení SLP

RP...rozváděč běžná elektroinstalace podlaží (přívod z RE)

RZP...rozváděč zálohovaných rozvodů podlaží (přívod z centrální UPS)

svítidla, vývody

- A1...RK-LED 260/1200 840H LED svítidlo 13x1,2W/4000K,IP40,opálový kryt,prum.290mm
- A2...RK-LED 330/1500 840H LED svítidlo 16x1,2W/4000K,IP40,opálový kryt,prum.360mm
- B1...EBRM 414/24 SM zár.svit. 4x14/24W, SM mřížka
- D1...NH LED DFY4K8J1F4Q2000 LED svítidlo 26W/4000K,IP40,ciré sklo,prum.195mm
- D2...NH LED DFY4P8H1F1Q2000 LED svítidlo 13W/4000K,IP40,ciré sklo,prum.195mm
- N1...APOLLO 1H18 B85 CBS nouzové svítidlo 8W/1hod.,IP42,s piktogramy,CBS
- N2...CORRIDOR 1HLED J07 LED nouz.svítidlo, IP40, CBS
- N3...CORRIDOR 1HLED J07 WIDE LED nouz.svítidlo, IP40, CBS
- P1...PCAMI 236 zářivkové svítidlo 2x36W, EVG, IP65

POZNÁMKA:

MŮŽE DOJÍT KE ZMĚNĚ, TYPY SVÍTIDEL NUTNO KONZULTOVAT PŘED NÁKUPEM

zásuvky

- Za...běžná, ochrana proudovým chráničem, 230V/16A,IP20
- Zb...pro počítačovou techniku, (doporučená přepětová ochrana) 230V/16A, IP20
- Zc...se zvýšeným krytím, ochrana proudovým chráničem, 230V/16A, IP44
- XZ1...sestava zásuvek 4x 16A/230V (IP20)
- 1x UPS centrální s přepětovou ochranou D
- 1x UPS místní s přepětovou ochranou D
- 2x nezálohovaná
- XZ2...sestava zásuvek 3x 16A/230V (IP20)
- 1x UPS centrální s přepětovou ochranou D
- 1x UPS místní s přepětovou ochranou D
- 1x nezálohovaná
- XZ3...sestava zásuvek 3x 16A/230V v podlahové krabici
- 1x UPS centrální s přepětovou ochranou D
- 1x UPS místní s přepětovou ochranou D
- 1x nezálohovaná (IP20)
- Z3.a... se zvýšeným krytím, ochrana proudovým chráničem, 400V/16A, IP44
- Z3.b... se zvýšeným krytím, ochrana proudovým chráničem, 400V/32A, IP44

vývody dle profesí


- V...zařízení VZT
- TV...ovládání vlhkostním čidlem, vypínání pouze v rozváděči

ES...vývod pro splachovací systém

Poznámka:

- 1, čísla u svítidel označují obvod
- 2, čísla u zásuvek označují okruh
- 3, instalace bude provedena, pod omítkou, podhledem, zásuvkový rozvod převážně ve žlábech
- dodávka slaboproudu
- 4, světelné okruhy budou v provedení CYKY 3x1,5 (5 x1,5)
- 5, zásuvkové a technologické okruhy budou v provedení CYKY 3x2,5 (5x2,5, 5x4)
- 6, vývody v kuchyni nutno provádět po konzultaci s dodavatelem vybavení
- 7- před nákupem je nutné typy interierových svítidel, zásuvek a vypínačů konzultovat s majitelem

změna 130905



změna 130905

L. BENEDA, stavební a projekční kancelář

VED. PROJ.: ODP. PROJ.: VYPRACOVAL:		MIROSLAV PECH ELEKTROPROJEKCE HANKOVA 10, 301 00 PLZEŇ IČO:46847359	
LUBOŠ BENEDA MIROSLAV PECH			
OBEC: PLZEŇ			
INVESTOR: PLZEŇSKÝ KRAJ, ŠKROUPOVA 1760/18, 306 13 PLZEŇ			
REKONSTRUKCE OBJEKTU KÚPK JAGELLONSKÁ 13, PLZEŇ IV. ELEKTRO INSTALACE - SILNOPROUD		RAZÍTKO:	
		DATUM:	05.2013
		STUPEŇ:	PP
		Č. ZAKÁZKY:	201301
PŮDORYS 1.PP		FORMÁT:	
		MĚŘ.: 1:100	Č. VÝKR.: 2