



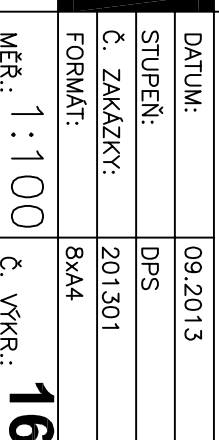
PŮDORYS 1.NP

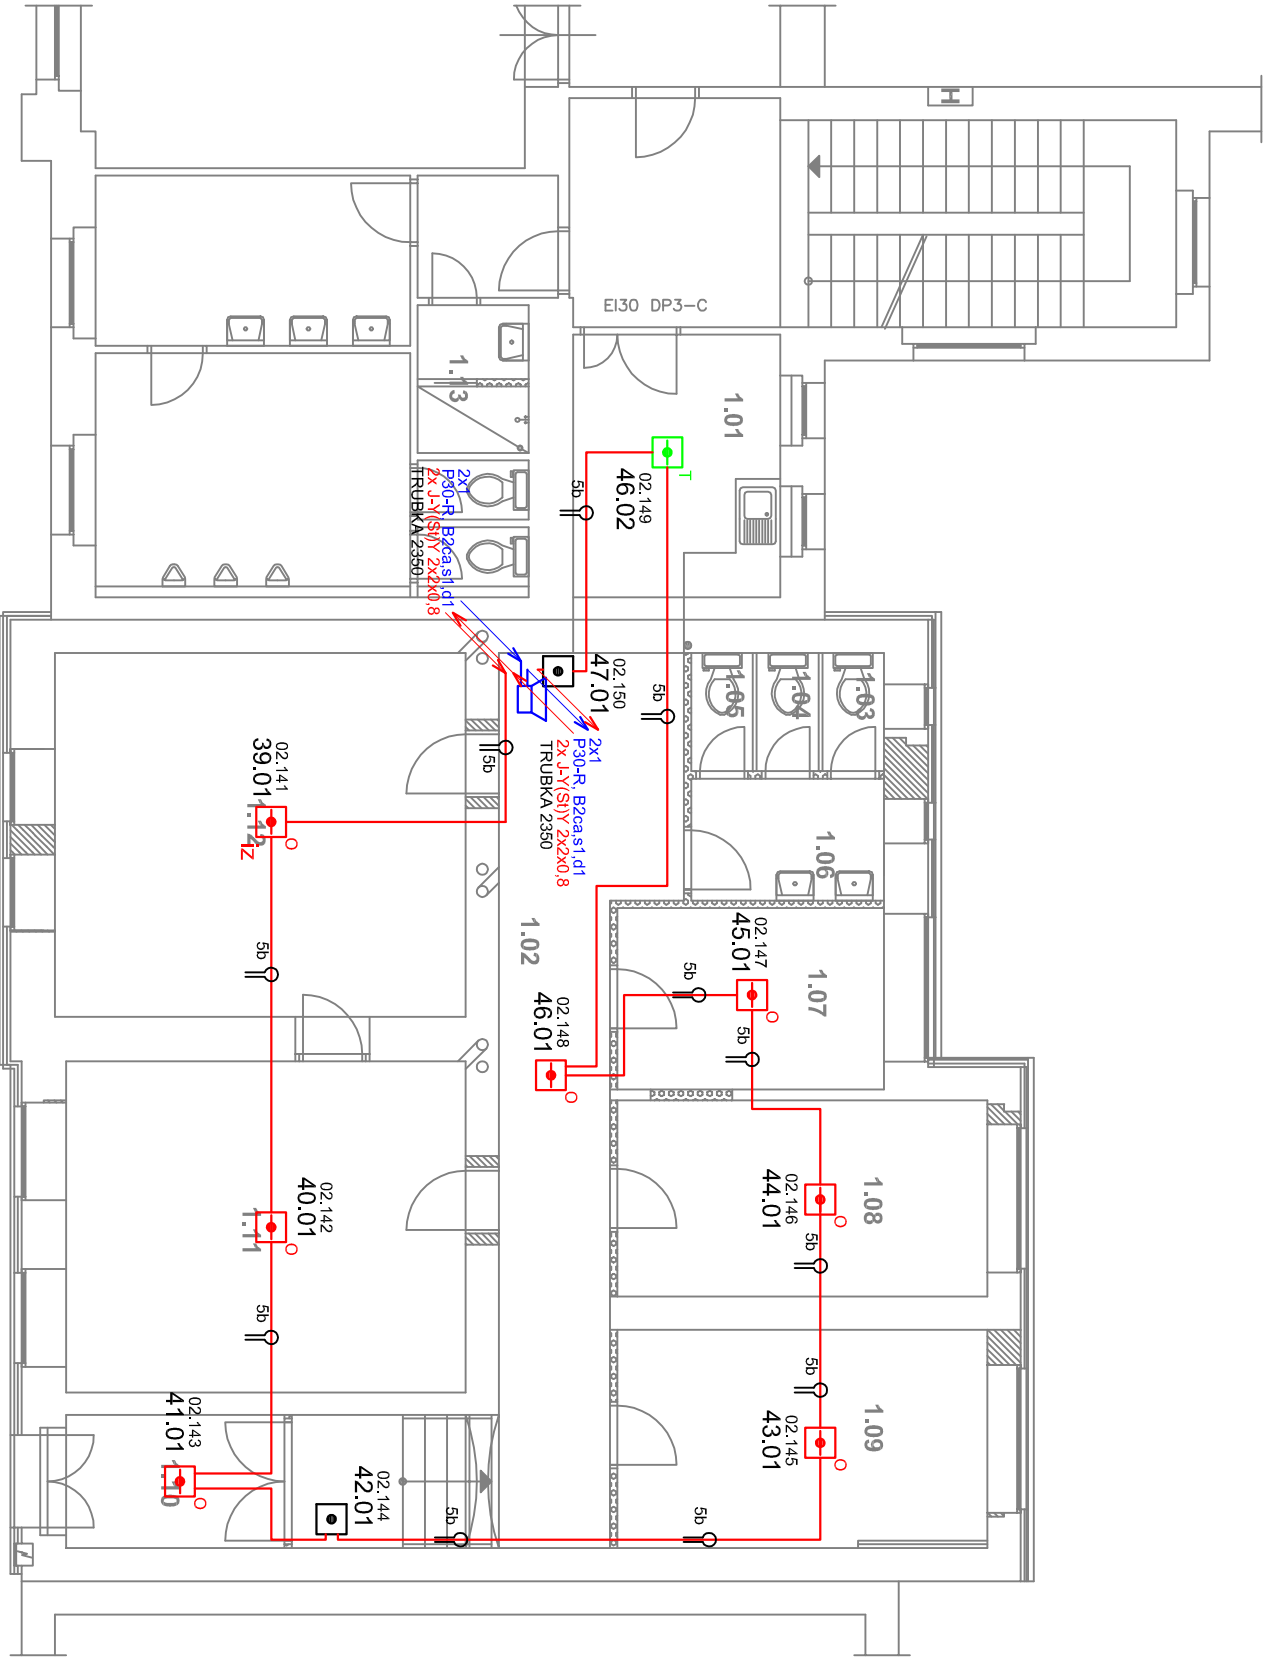

LEGENDA

- KABEL, SMYČKY HLÁSIČŮ BEZ POŽÁRNÍ ODOLNOSTI J-Y(S)Y 2x2x0,8
- KABEL, OVLÁDANÝCH ZARÍZENÍ SE ZAJIŠTĚNOU FUNKČNOSTÍ PŘI POŽÁRU DLE ČSN60331 A TŘÍDOU REAKCE NA OHĚN B2ca.s1,d0(1) DLE 23/2008Sb. KABEL A JEHO KABELOVÁ TRASA MUSÍ VYHOVĚT P30-R DLE ZP27/2009
- ÚSTŘEDNA EPS
- IONIZAČNÍ HLÁSIČ LEHKÝ/TĚŽKÝ
- OPTICKOKOUŘOVÝ HLÁSIČ LEHKÝ/TĚŽKÝ
- TEPILOTNÍ HLÁSIČ LEHKÝ/TĚŽKÝ
- MUL.TISENZOROVÝ HLÁSIČ LEHKÝ/TĚŽKÝ
- TLAČÍTKOVÝ HLÁSIČ LEHKÝ/TĚŽKÝ
- POŽÁRNÍ SÍRĚNA
- (KABELOVÁ TRASA - 1) OHNIDOLNÝ KOVOVÝ KABELOVÝ ŽLAB
- (KABELOVÁ TRASA - 2) OHNIDOLNÁ KOVOVÁ TRUBKA PŘÍCHYTKÁCH
- (KABELOVÁ TRASA - 3) OHNIDOLNÝ KOVOVÝ KABELOVÝ ÚCHYT 2034M PO KOTVA MMS 6x50
- (KABELOVÁ TRASA - 4) TRUBKA PLASTOVÁ PEVNÁ NA PŘÍCHYTKÁCH
- (KABELOVÁ TRASA - 5a) PLASTOVÁ PŘÍCHYTKA DSS21 SCHNABLE PRO DVA KABELY
- (KABELOVÁ TRASA - 5b) PLASTOVÁ PŘÍCHYTKA DKS 3-13 SCHNABLE PRO JEDEN KABEL
- (KABELOVÁ TRASA - 6) TRUBKA PLASTOVÁ POD OMITKOU
- POŽÁRNÍ UCÍPÁVKA
-

ZMĚNA 09/2013

		L. BENEDA, stavební a projekční kancelář	
VED. PROU.: L. BENEDA	ODP. PROU.: Ing. Chramosta	VYPRACOVAL: Ing. Vimmer	
OBEČ: PLZEŇ	STAVEBNÍ ÚŘAD: PLZEŇ 3		
INVESTOR: PLZEŇSKÝ KRAJ, ŠKROUPOVA 1760/18, 306 13 PLZEŇ		RAZÍTKO:	
		DATUM: 09.2013	
REKONSTRUKCE OBJEKTU KÚPK JAGELLONSKÁ 13, PLZEŇ V. ELEKTROINSTALACE – SLABOPROUD		STUPEŇ: DPS	
		Č. ZAKÁZKY: 201301	
		FORMÁT: 8xA4	
EPS – ROZVODY 1.NP		MĚŘ.: 1:100	Č. VÝKR.: 16