

- DR

Datový rozvaděč
- |—

Datová zásuvka 2xRJ45 Cat.6 pod stropem pro WiFi a základnu bezdr. h. telefonů
- Datová zásuvka 2xRJ45 Cat.6 osazená na KPR68, výška doporučena 0,2m, nebo dle požadavku řešení interiéru, napojení tr 2325
- H—

Datová zásuvka 2xRJ45 (2x moduli 22,5x45) Cat.6 osazená do parapetního žlabu
- Datová kabelová trasa nad podhledem.
- Datová kabelová trasa v trubce pod omítkou

## Rovody CCTV

- K—

Vnitřní kamera 12V/DC
- K—

Venkovní kamera 230V/AC CCTV ve vyhříváném krytu
- Kabelová trasa nad podhledem
- Kabelová trasa v trubce pod omítkou

## LEGENDA PZS

- PZS—

Ústředna PZS
- K<1—

Koncentrátor
- H—

Ovládací klávesnice s integrovanou čístečkou
- H—

Náhradní zdroj
- PROSTOROVÝ DETEKTOR, VÝŠKA 2,3m, ODSTUP OD ZDI S OKNY NEJLÉPE 0,3m PŘÍVOD TRUBKOU 2320 POD OMÍTKOU
- DUALNÍ DETEKTOR PIR+MW, VÝŠKA 2,3m, ODSTUP OD ZDI S OKNY NEJLÉPE 0,3m PŘÍVOD TRUBKOU 2320 POD OMÍTKOU
- Magnetický kontakt
- ((⊗))—

Signalizace opticko-akustická
- V—

Signalizace optická
- V—

Objektové zařízení
- Z—

Pomocný zálohovaný zdroj PZTS
- Napojení hlásičů trubka 2320 pod omítkou
- ostnatí trubky dle popsané dimenze
- Krabičky pod omítkou
- Kabelová trasa nad podhledem
- Kabelová trasa v trubce pod omítkou
- Datový kabel například WD6 napojení hlásičů
- Datový kabel UTP Cat.5e datová sběrnice koncentrátorů
- Napájecí kabel 12V DC
- PU—

POŽÁRNÍ UCPÁVKA
- KABELOVÝ OCEP ŽLAB
- SKUPINOVÁ KABELOVÁ PŘÍCHYTKA
- PŘÍCHYTKA PRO JEDNOTLIVÝ KABEL
- P—

PŘÍCHYTKA PRO JEDNOTLIVÝ KABEL POŽÁRNĚ ODOLNÁ

## ZMĚNA 9/2013


JEDNOTNÝ ČAS  
NOVÉ HODINY NÁSTĚNNÉ

## ROZHLAS

- KABEL EF 4x1,5 POD OMÍTKOU
- KABEL EF 4x1,5 NA POVRCHU (UCHYGENÍ NA PŘÍCHYKÁCH P-30R)
- MEZI REGULÁTOREM A REPRODUKTOREM KABEL EF 2x1,5
- STROPNÍ REPRODUKTOR S POŽÁRNÍM KRYTEM DO PO PODHLEDU
- NÁSTĚNNÝ REPRODUKTOR
- REGULÁTOR HLASISTOSTI
- ODBOČNÁ KRABICE OHNIDOLNÁ
- STA
- ZÁSUVKA STA
- KOAXIÁLNÍ KABEL STA V TR. POD OMÍTKOU
- KOAXIÁLNÍ KABEL STA NAD PODHLEDDEM

## PŮDORYS 3.NP

PARAPETNÍ ŽLAB 195x65 + DĚLÍČÍ PŘÍČKA A 2x KRYT  
PRO INSTALACI PŘÍSTROJŮ MOSAIC  
PARAPETNÍ ŽLAB 150x50 + DĚLÍČÍ PŘÍČKA A 2x KRYT  
PRO INSTALACI PŘÍSTROJŮ MOSAIC  
ŽLAB BUDE NA PŘÁNÍ INVESTORA ZAPUŠTĚN 2cm DO OMÍTKY

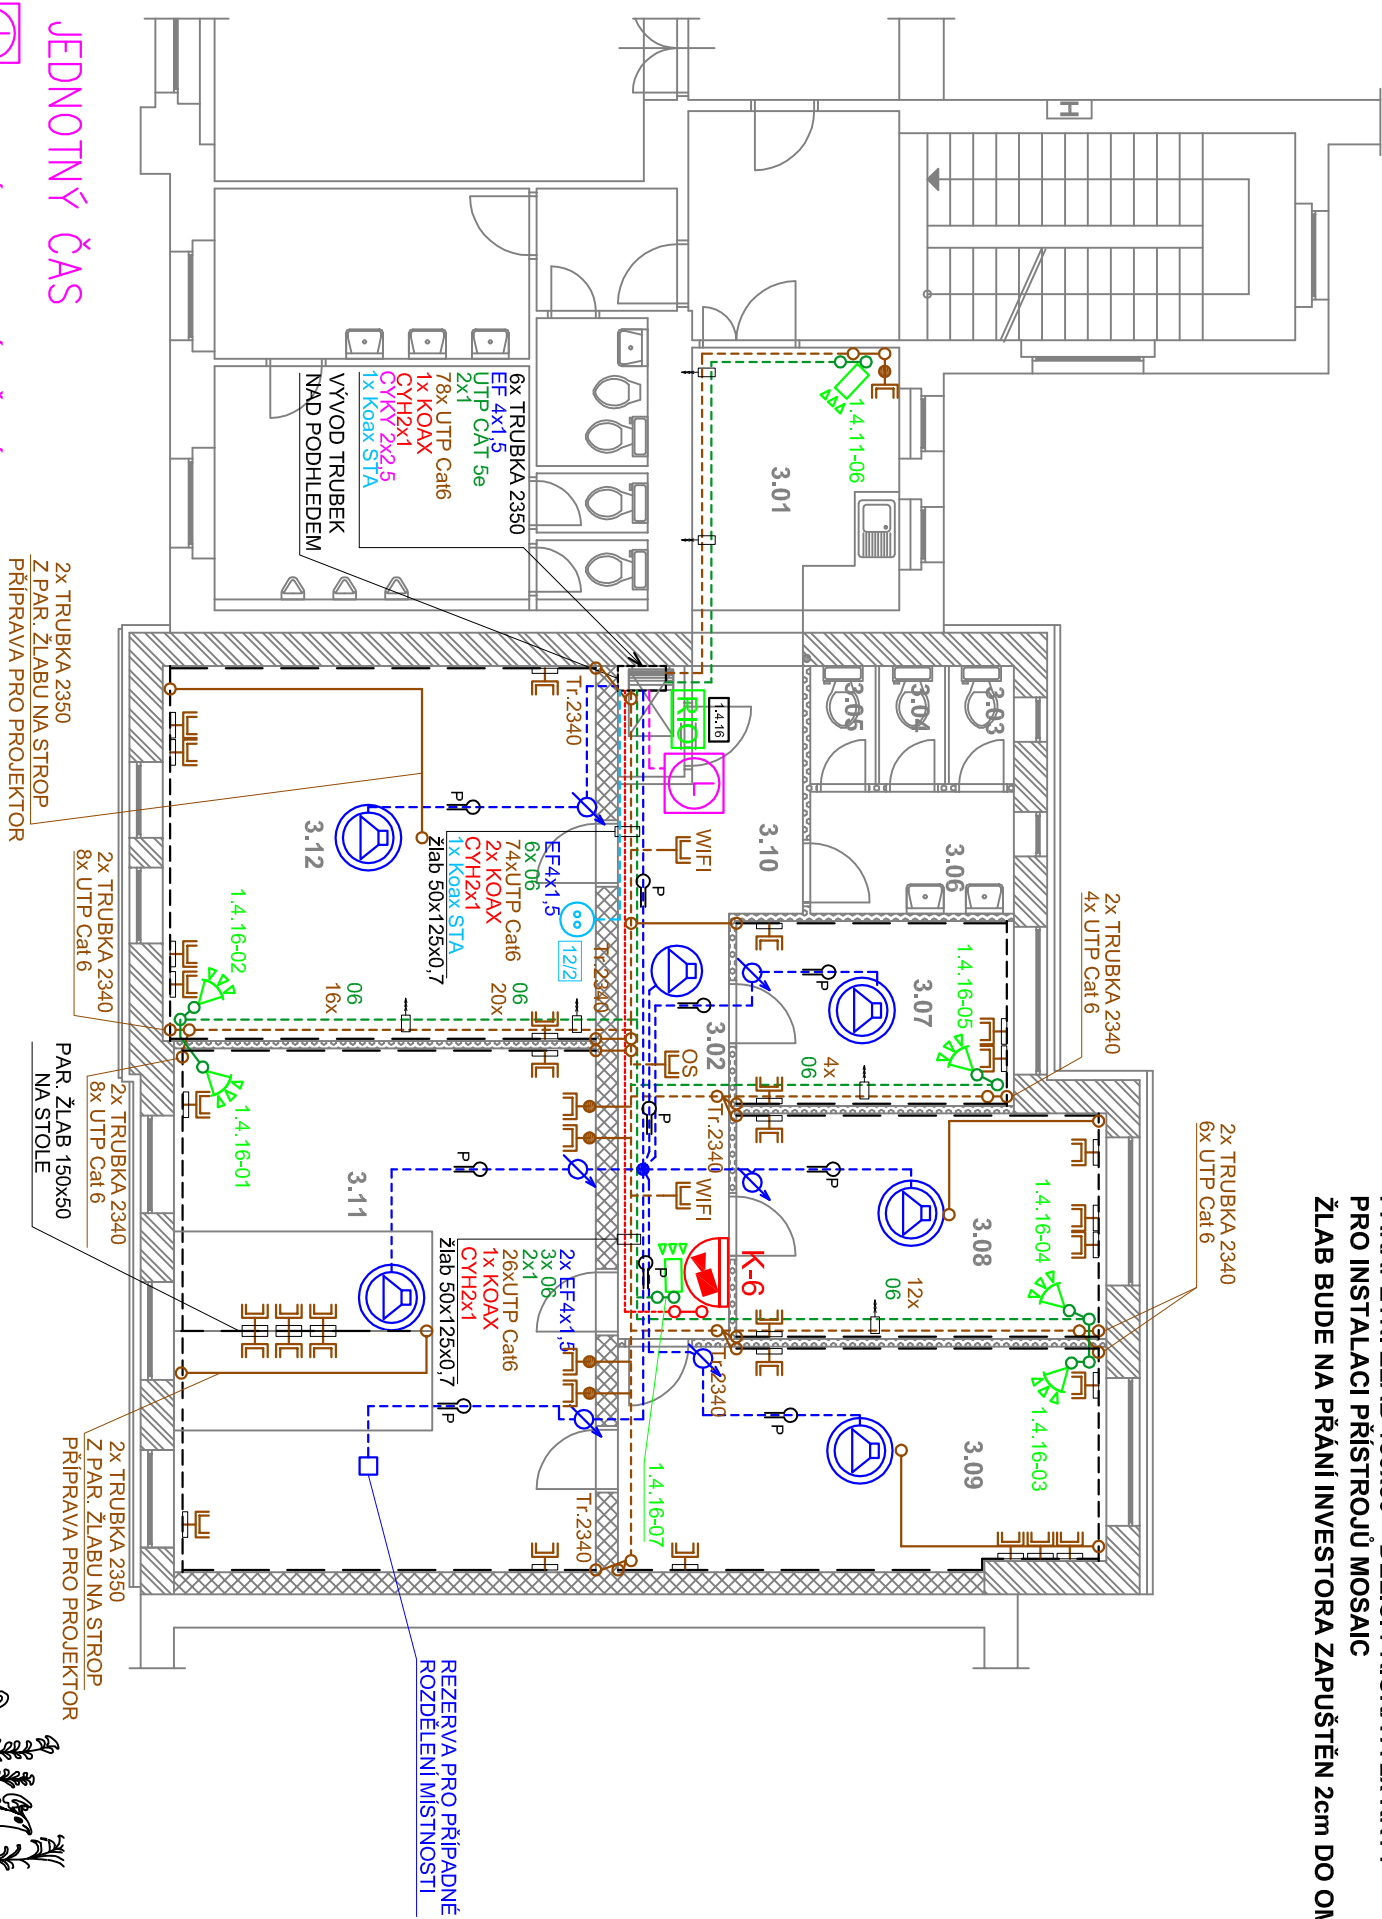

L. BENEDA, stavební a projekční kancelář	
VED. PROJ.:	ODP. PROJ.:
VED. PROJ.:	VYPRACOVAL:
	Ing. Vimmer
OBEČ: PLZEŇ	STAVEBNÍ ÚŘAD: PLZEŇ 3
INVESTOR: PLZEŇSKÝ KRAJ, ŠKROUPOVA 1760/18, 306 13 PLZEŇ	RAZÍTKO:
REKONSTRUKCE OBJEKTU KÚPK JAGELLONSKÁ 13, PLZEŇ	DATUM:
V. ELEKTROINSTALACE – SLABOPROUD	STUPEŇ:
	Č. ZAKÁZKY:
	FORMÁT:
SR – ROZVODY 3.NP	MĚR.: 1:100
	Č. VYKR.: 06