

DR
48U 800/1000

TELEFONNÍ 50p PATCH PANEL

24p PATCH PANEL Cat6

24p PATCH PANEL Cat6

24p PATCH PANEL Cat6

24p PATCH PANEL Cat6

24p PATCH PANEL Cat6

24p PATCH PANEL Cat6

24p PATCH PANEL Cat6

24p PATCH PANEL Cat6

24p PATCH PANEL Cat6

24p PATCH PANEL Cat6

24x SC


SYKFY 50x2x0,5

TPÚ

230x kab UTP Cat6

24vl. MM OK OM3

NAPOJENO
Z MÍSTNOSTI 2.07

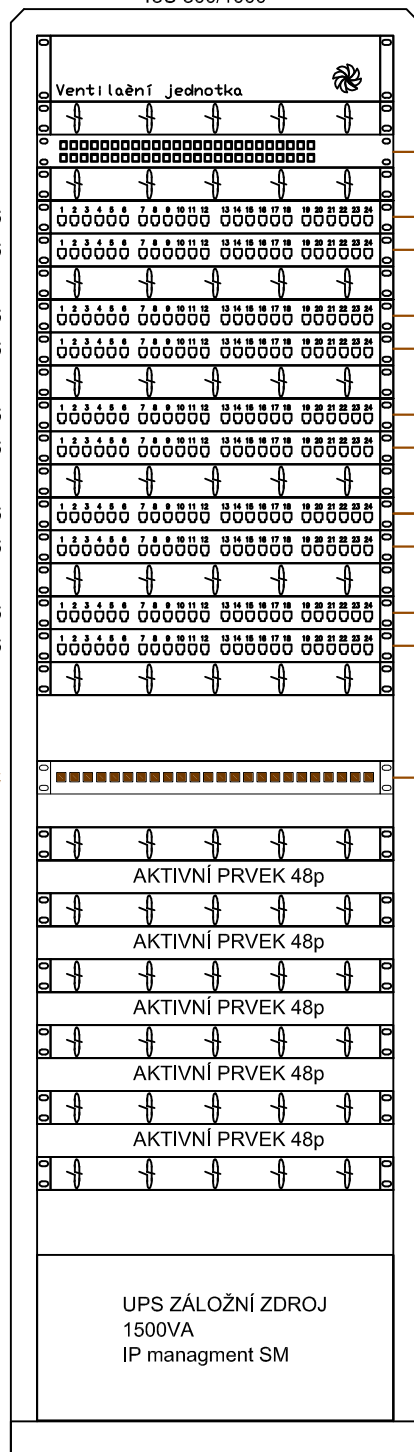

ZMĚNA 9/2013

L. BENEDA, stavební a projekční kancelář

VED. PROJ.: ODP. PROJ.:

VYPRACOVAL:
Ing. Vimmer

OBEC: PLZEŇ

STAVEBNÍ ÚŘAD: PLZEŇ 3

INVESTOR: PLZEŇSKÝ KRAJ, ŠKROUPOVA 1760/18, 306 13 PLZEŇ

RAZÍTKO:

REKONSTRUKCE OBJEKTU KÚPK JAGELLONSKÁ 13, PLZEŇ
V. ELEKTROINSTALACE – SLABOPROUD

DATUM: 09.2013

STUPEŇ: DPS

Č. ZAKÁZKY: 201301

FORMÁT: A4

SR – SCHÉMA DATOVÉHO ROZVODU

MĚŘ.: — — —

Č. VÝKR.:

11