


PŮDORYS 3.NP

11-050070-60 11-050160-E0 11-050160-60 11-050180-E0


Stávající radiátor
5/500/160
bude zachován

Stávající radiátor 5/500/160

demontovat

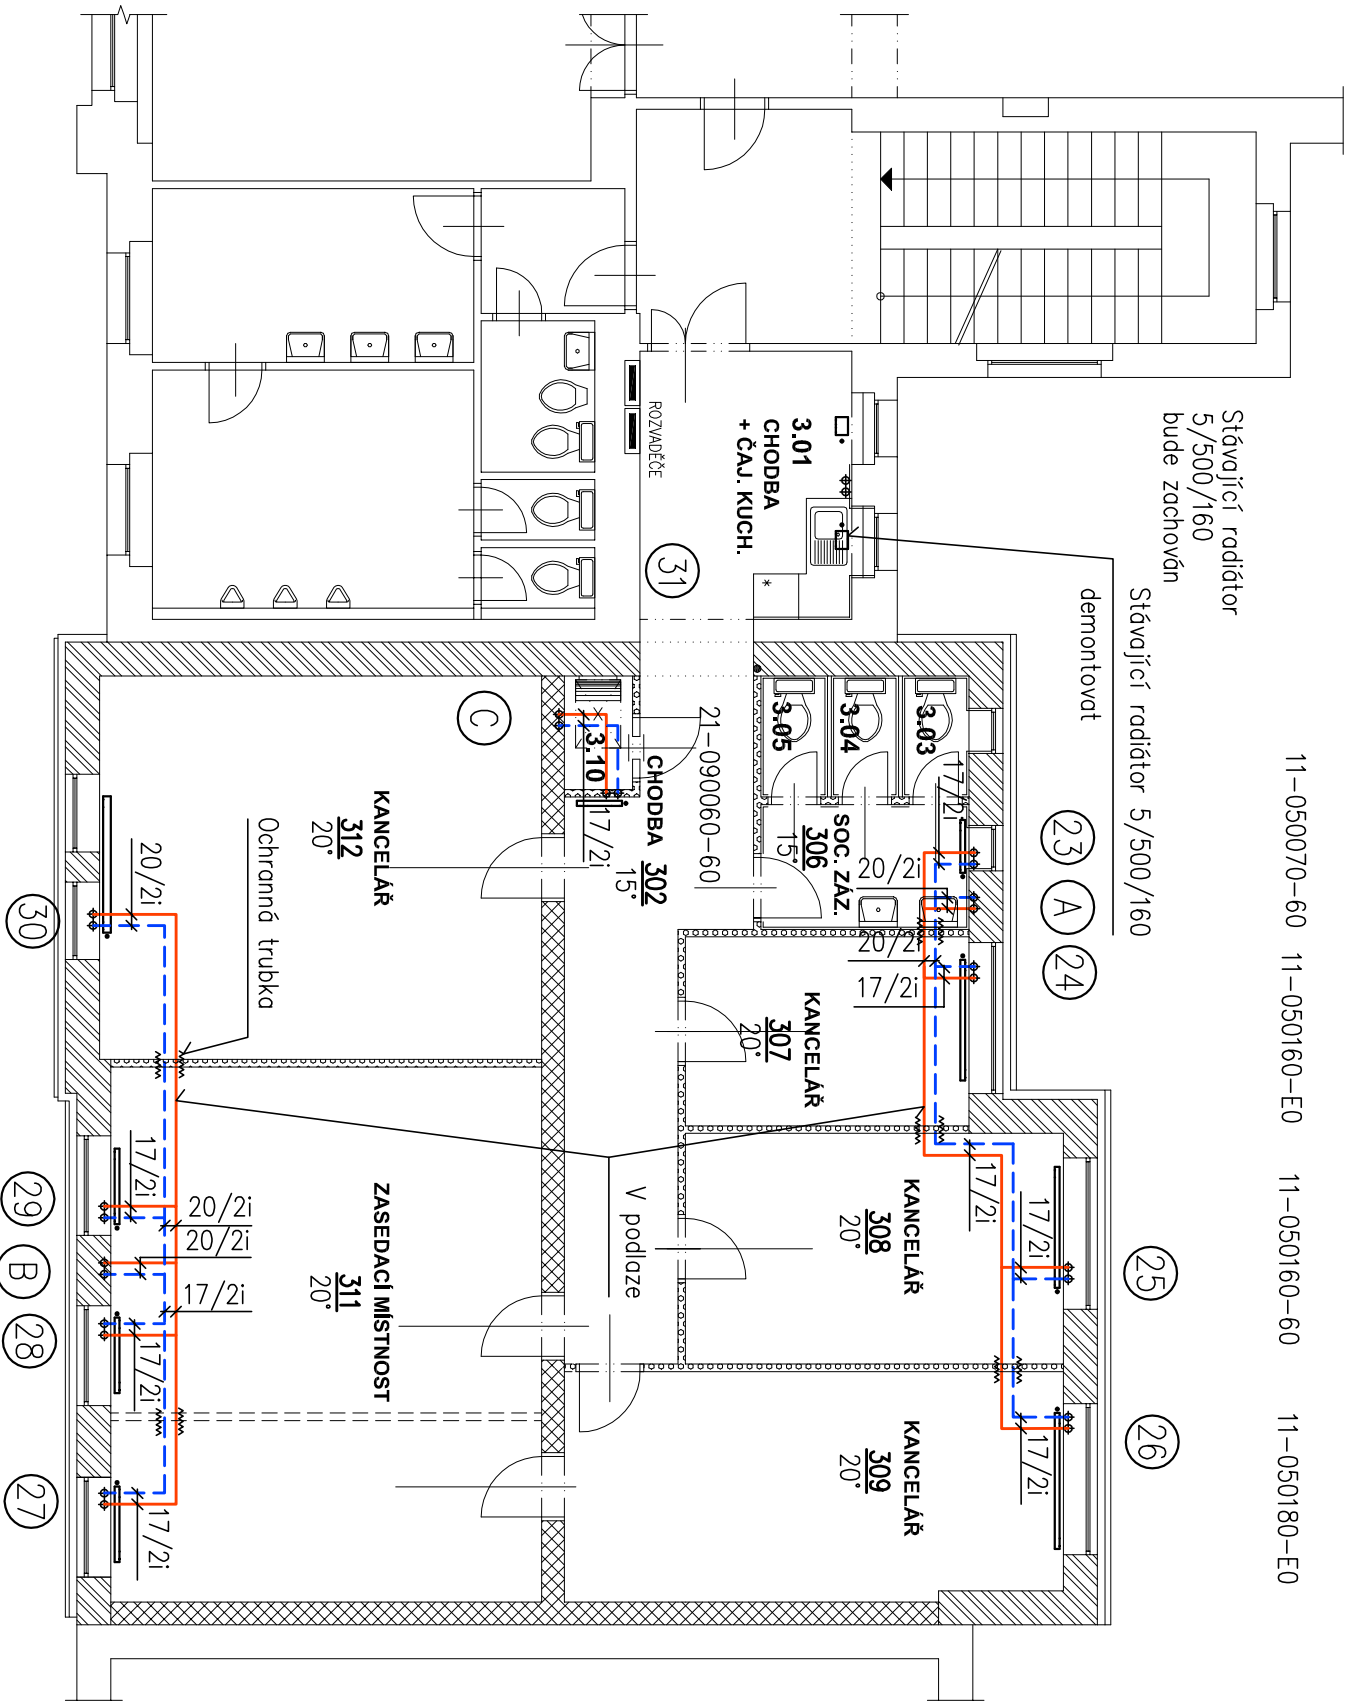

Napojení topných těles

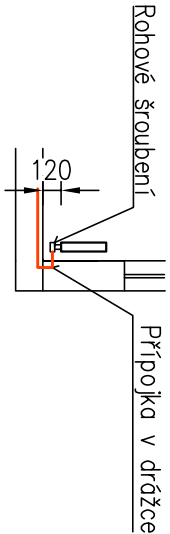

ZMĚNA: ZAŘÍ 2013

Ved.projektant	Zod.projektant	Vypracoval			
Luboš Beneda	Petr Tauber				
Investor Plzeňský kraj, Škroupova 1760/18, 306 13 Plzeň					
REKONSTRUKCE OBJEKTU KÚPK JAGELLONSKÁ 13			Formát	2 A4	
PLZEŇ			Datum	05/2013	
Zařízení pro vytápění staveb			Stupeň	RDS	
Půdorys 3.NP			Zak.číslo	13/19	
			Měřítko	Č.výkresu	
			1:100	6	