



PŮDORYS 1.PP

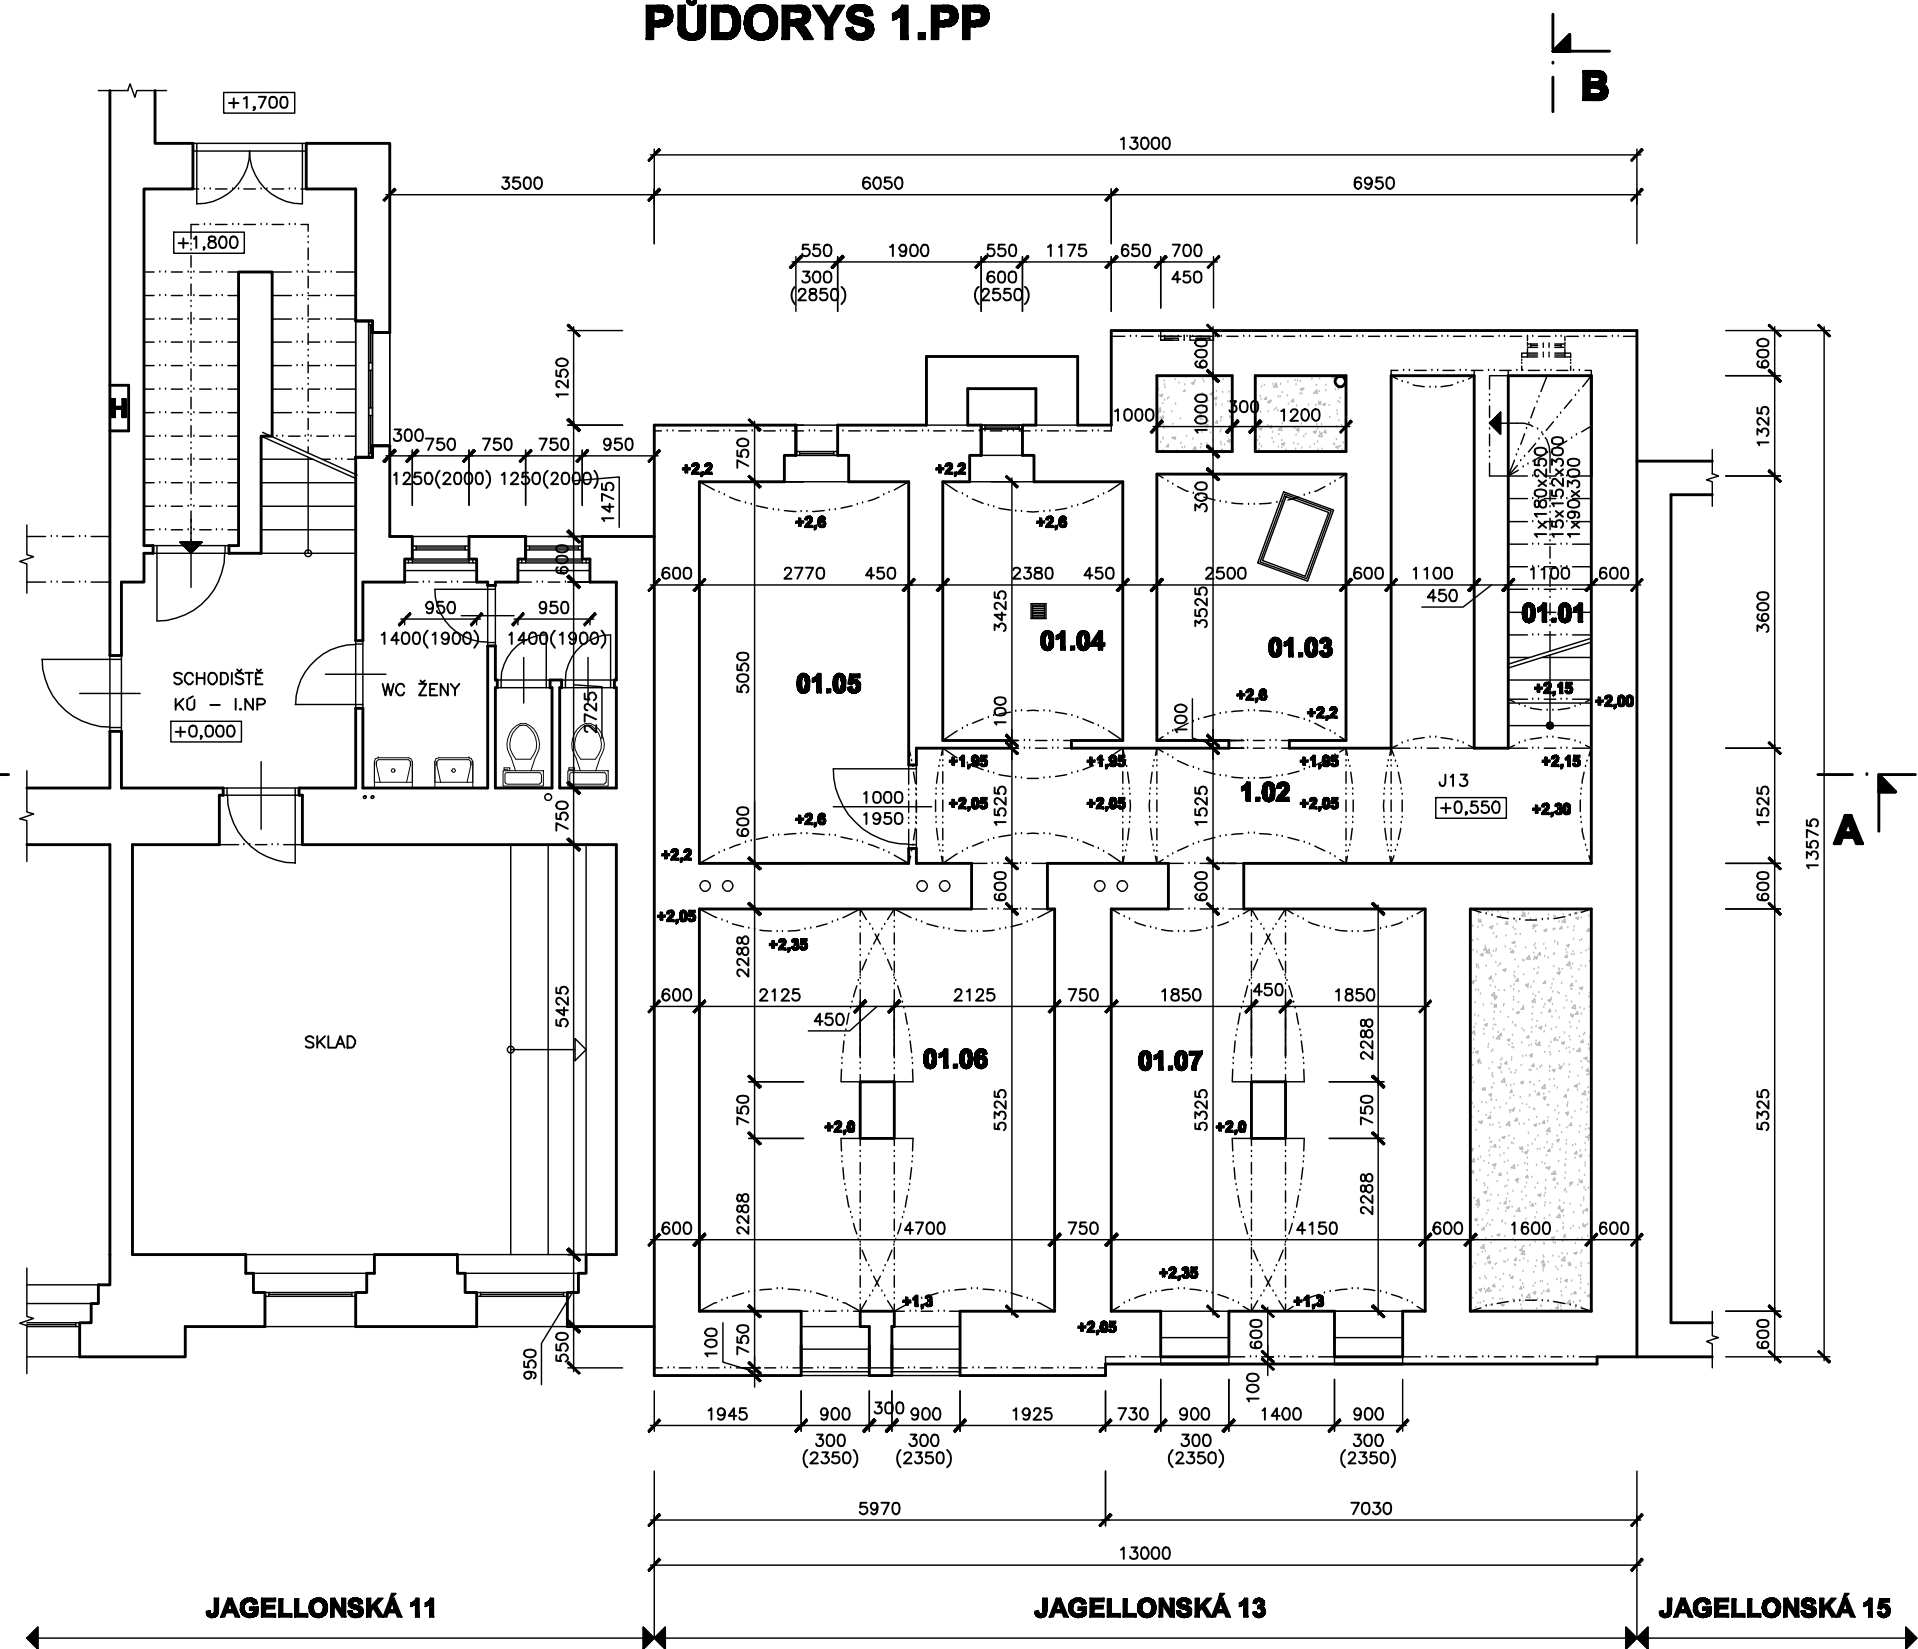

TABULKA MÍSTNOSTÍ 1.PP

Č.M.	NÁZEV MÍSTNOSTI	M²
01.01	SCHODIŠTĚ	5,02
01.02	CHODBA	18,52
01.03	SKLEP	8,88
01.04	SKLEP	8,73
01.05	SKLEP	13,99
01.06	SKLEP	24,69
01.07	SKLEP	21,77
CELKEM		101,60


PŮDORYS 1.NP

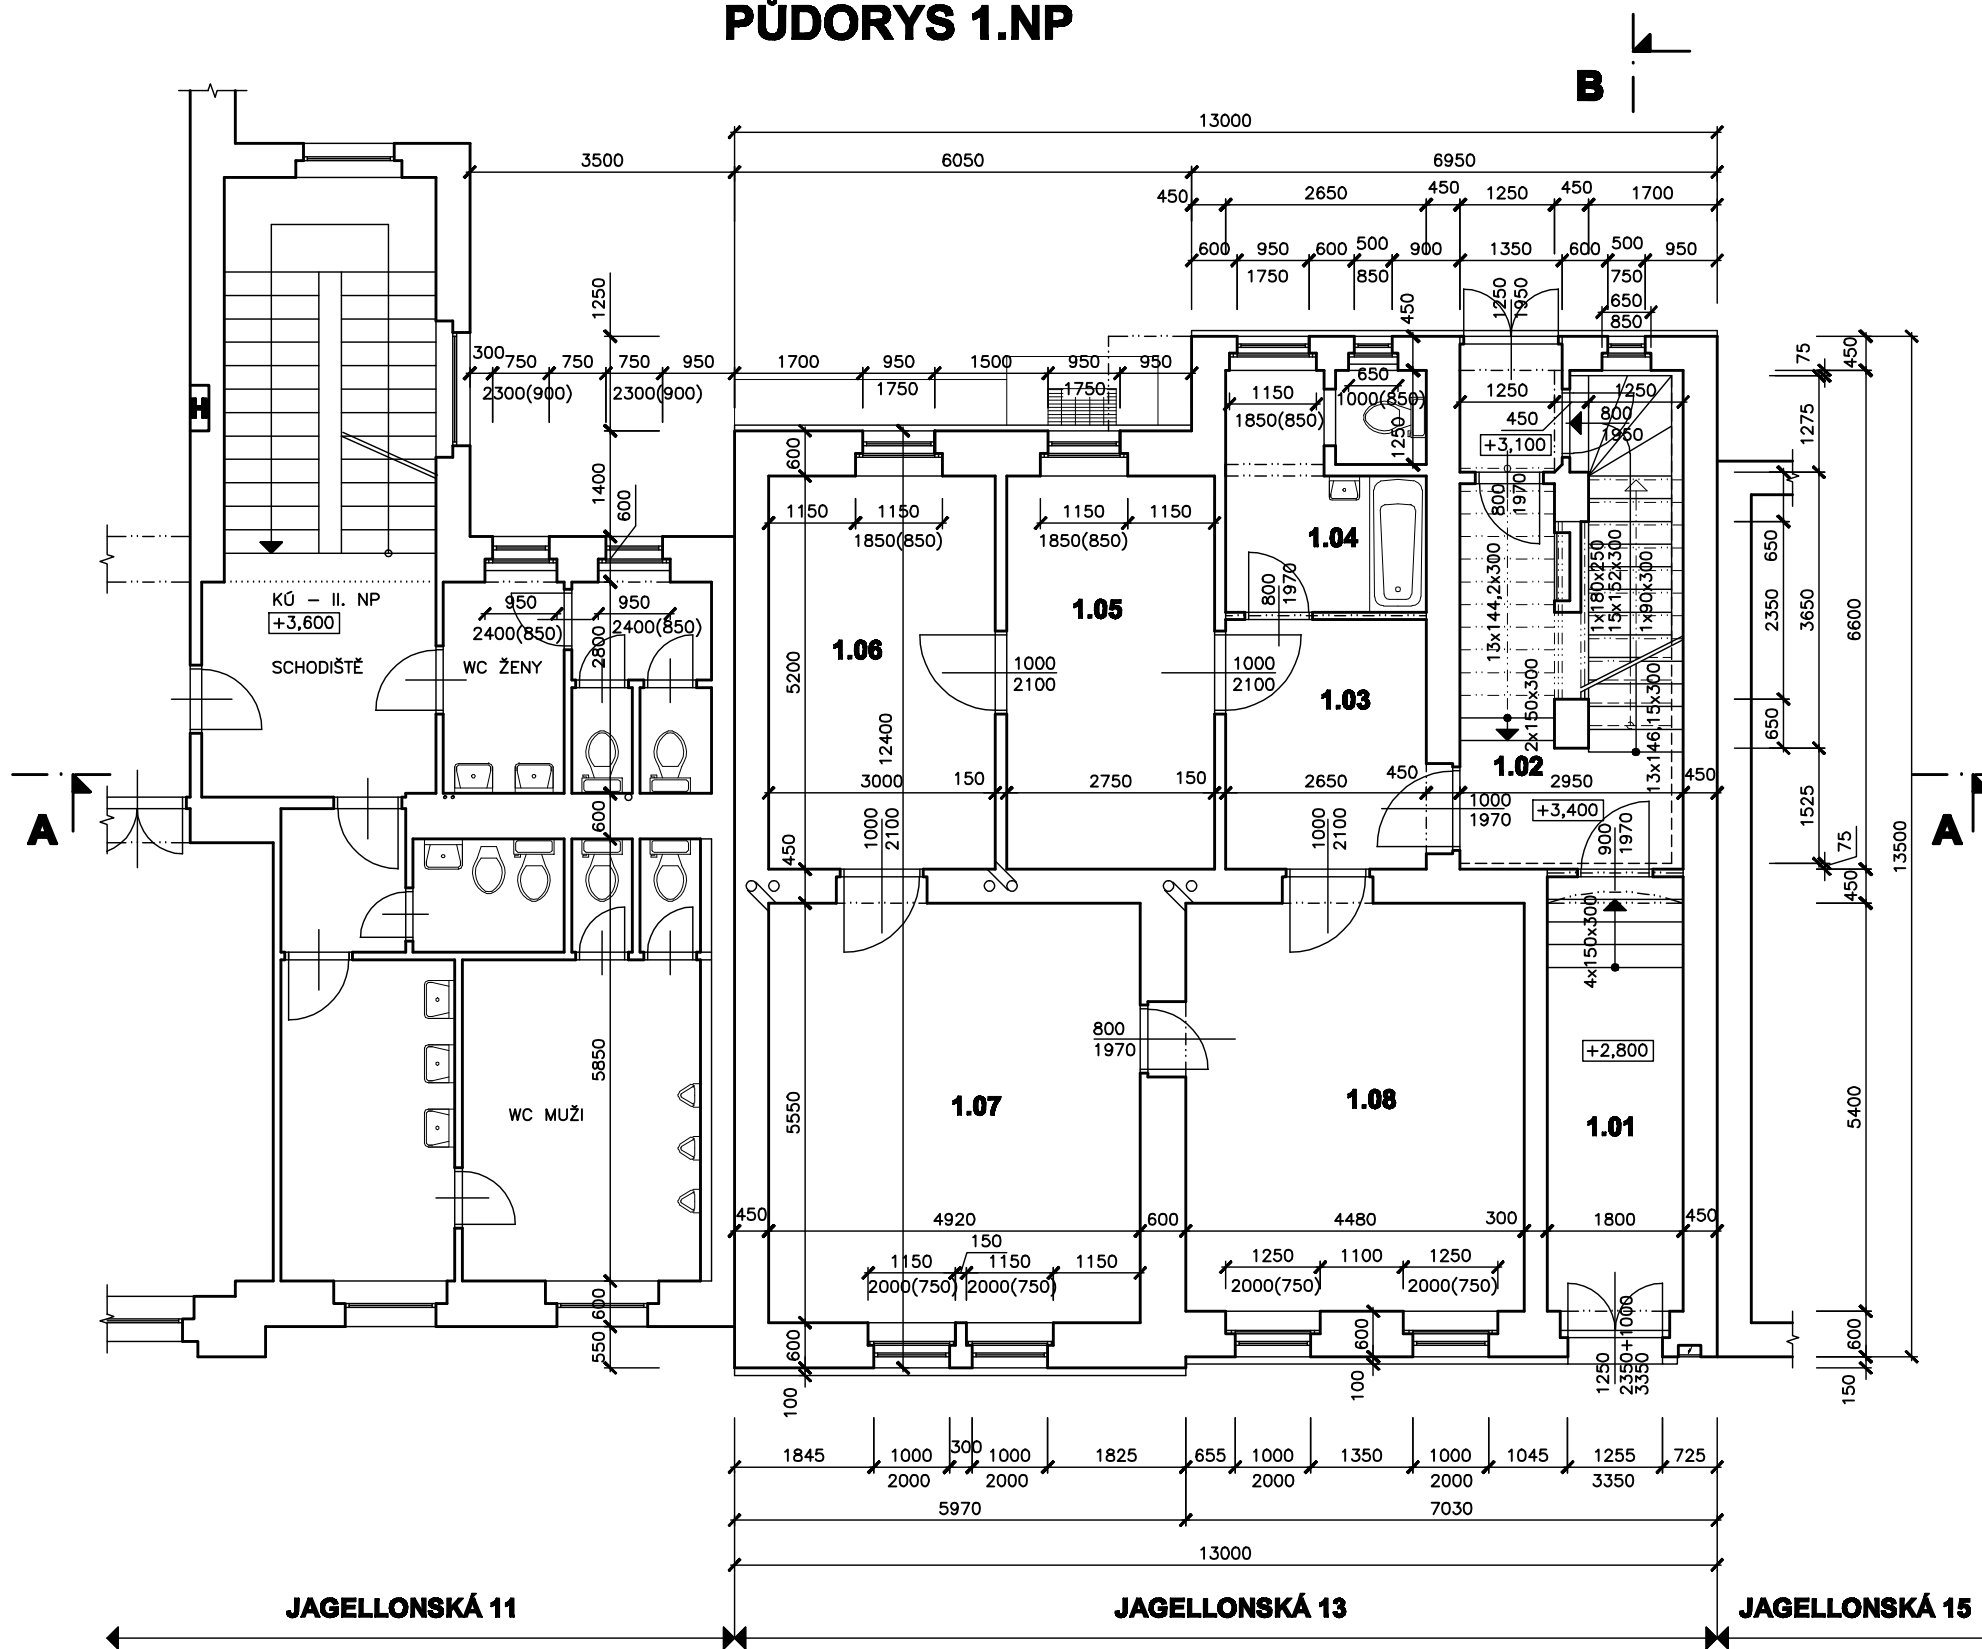

TABULKA MÍSTNOSTÍ 1.NP

Č.M.	NÁZEV MÍSTNOSTI	M²
1.01	CHODBA	19,53
1.02	SCHODIŠTĚ	18,48
1.03	PŘEDSÍŇ	8,48
1.04	WC	8,73
1.05	MÍSTNOST	15,09
1.06	MÍSTNOST	15,60
1.07	MÍSTNOST	27,30
1.08	MÍSTNOST	24,19
CELKEM		128,41


PŮDORYS 2.NP

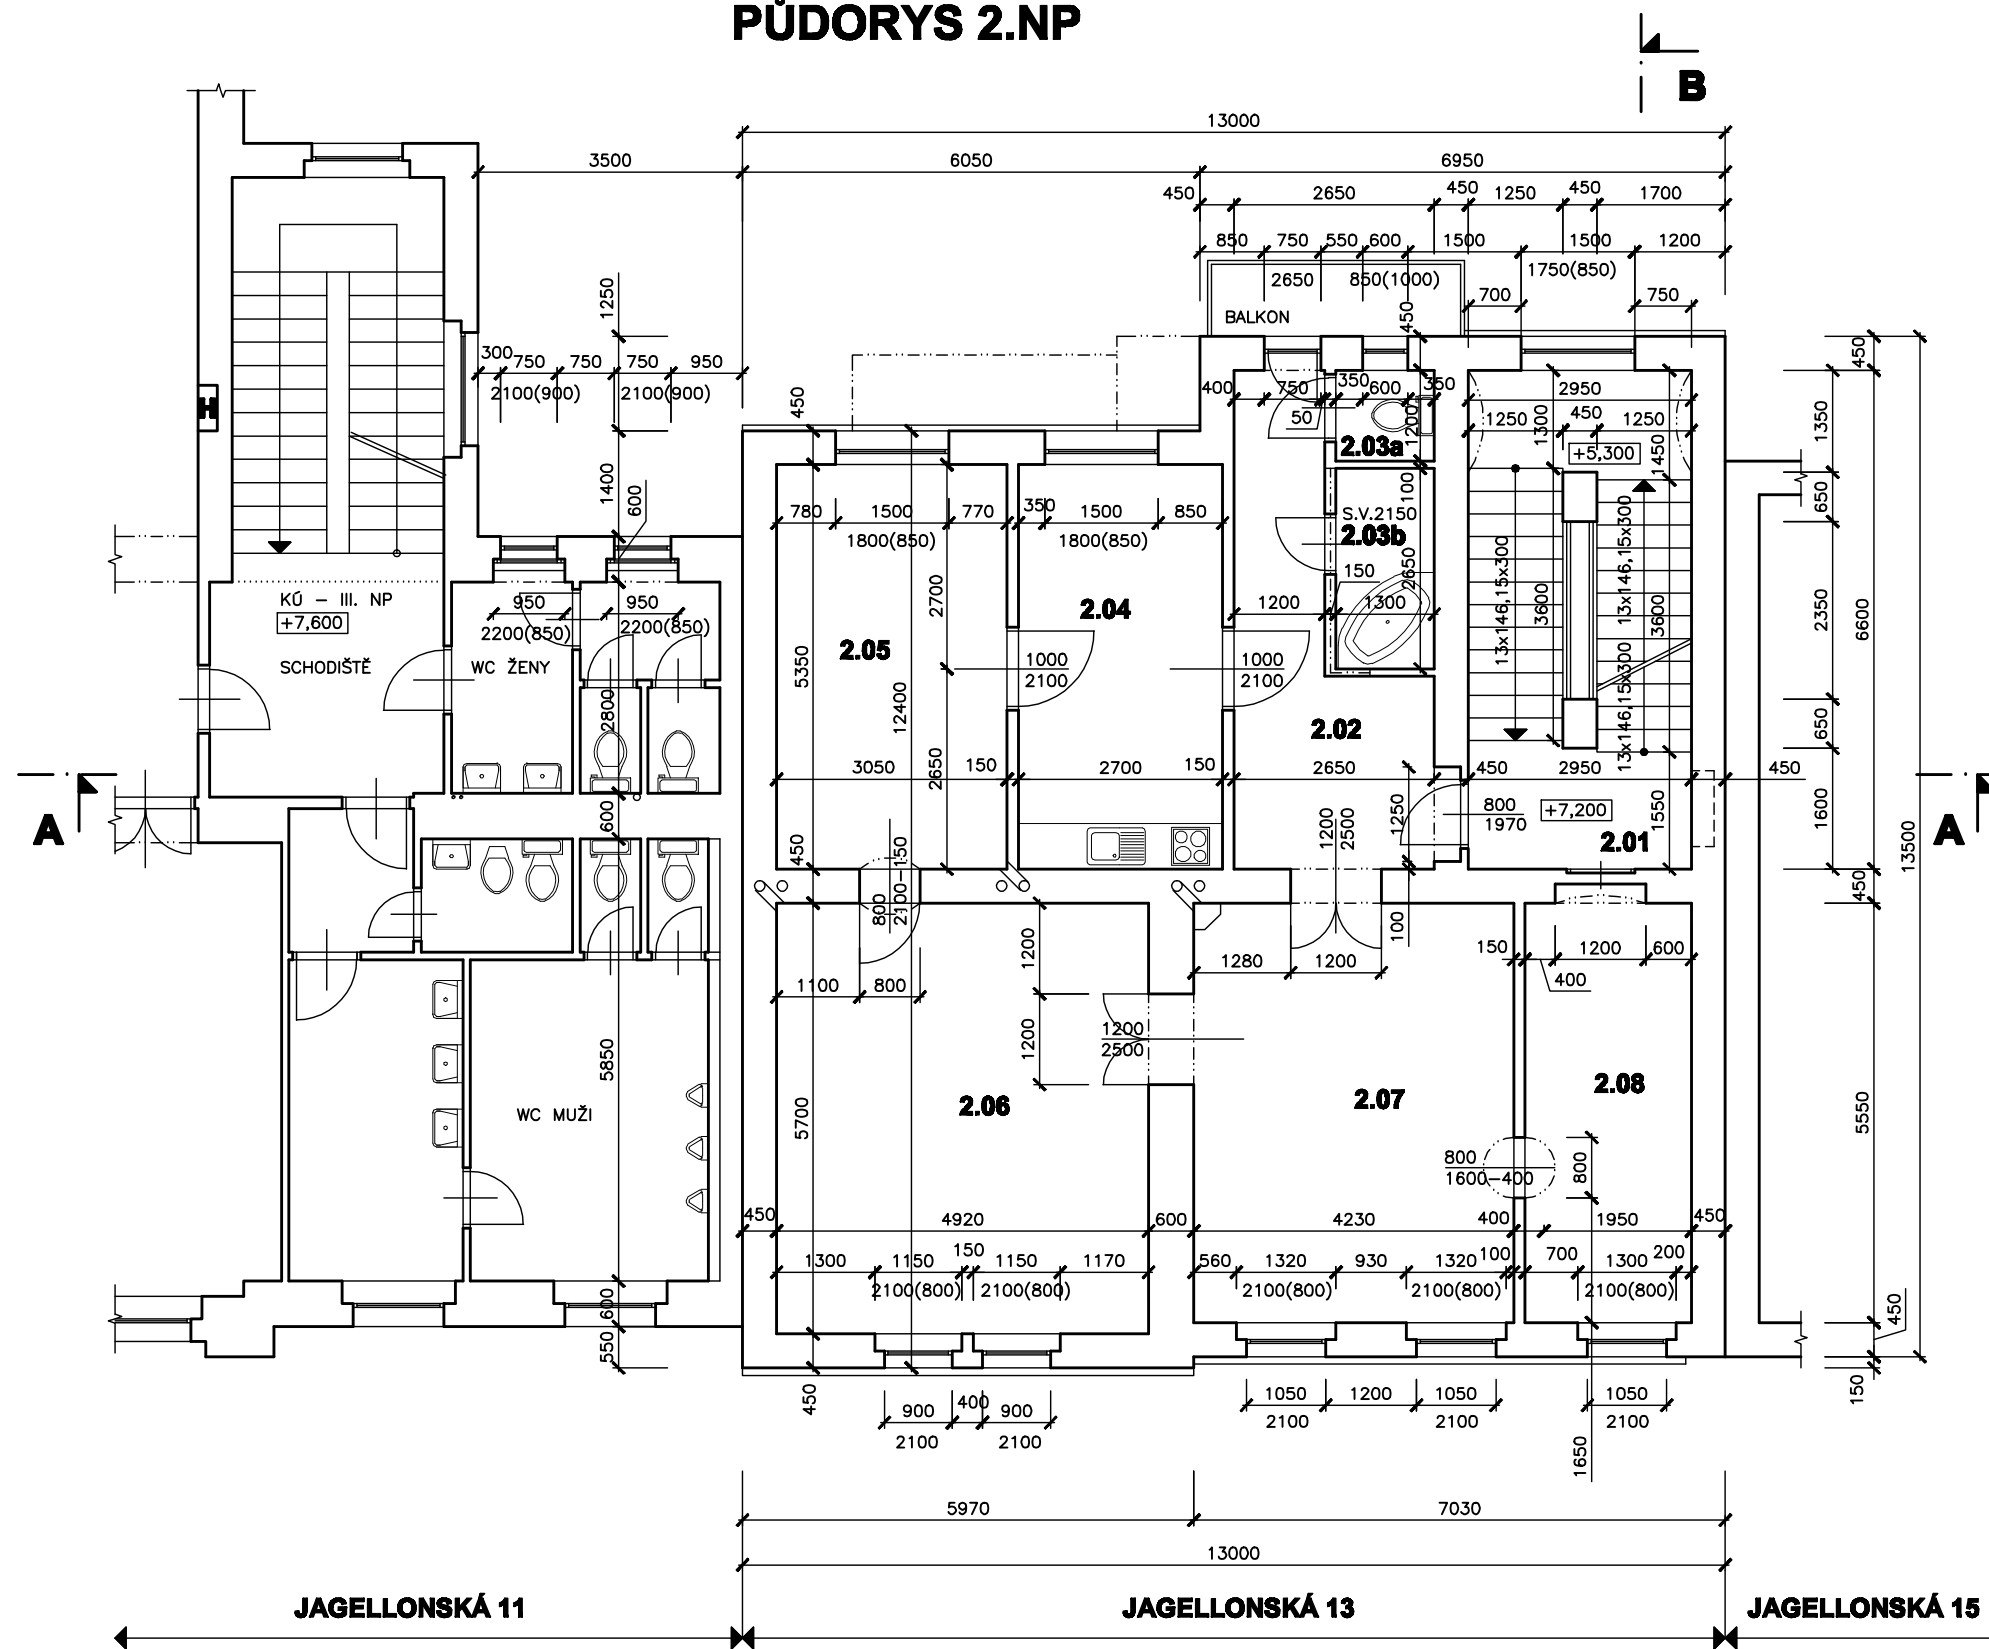

TABULKA MÍSTNOSTÍ 2.NP

Č.M.	NÁZEV MÍSTNOSTI	M²
2.01	SCHODIŠTĚ	18,48
2.02	PŘEDSÍŇ	9,80
2.03a	WC	1,56
2.03b	KOUPELNA	3,44
2.04	KUCHYŇE	15,09
2.05	MÍSTNOST	15,60
2.06	MÍSTNOST	26,47
2.07	MÍSTNOST	24,19
2.08	MÍSTNOST	10,53
CELKEM		125,15


PŮDORYS 3.NP

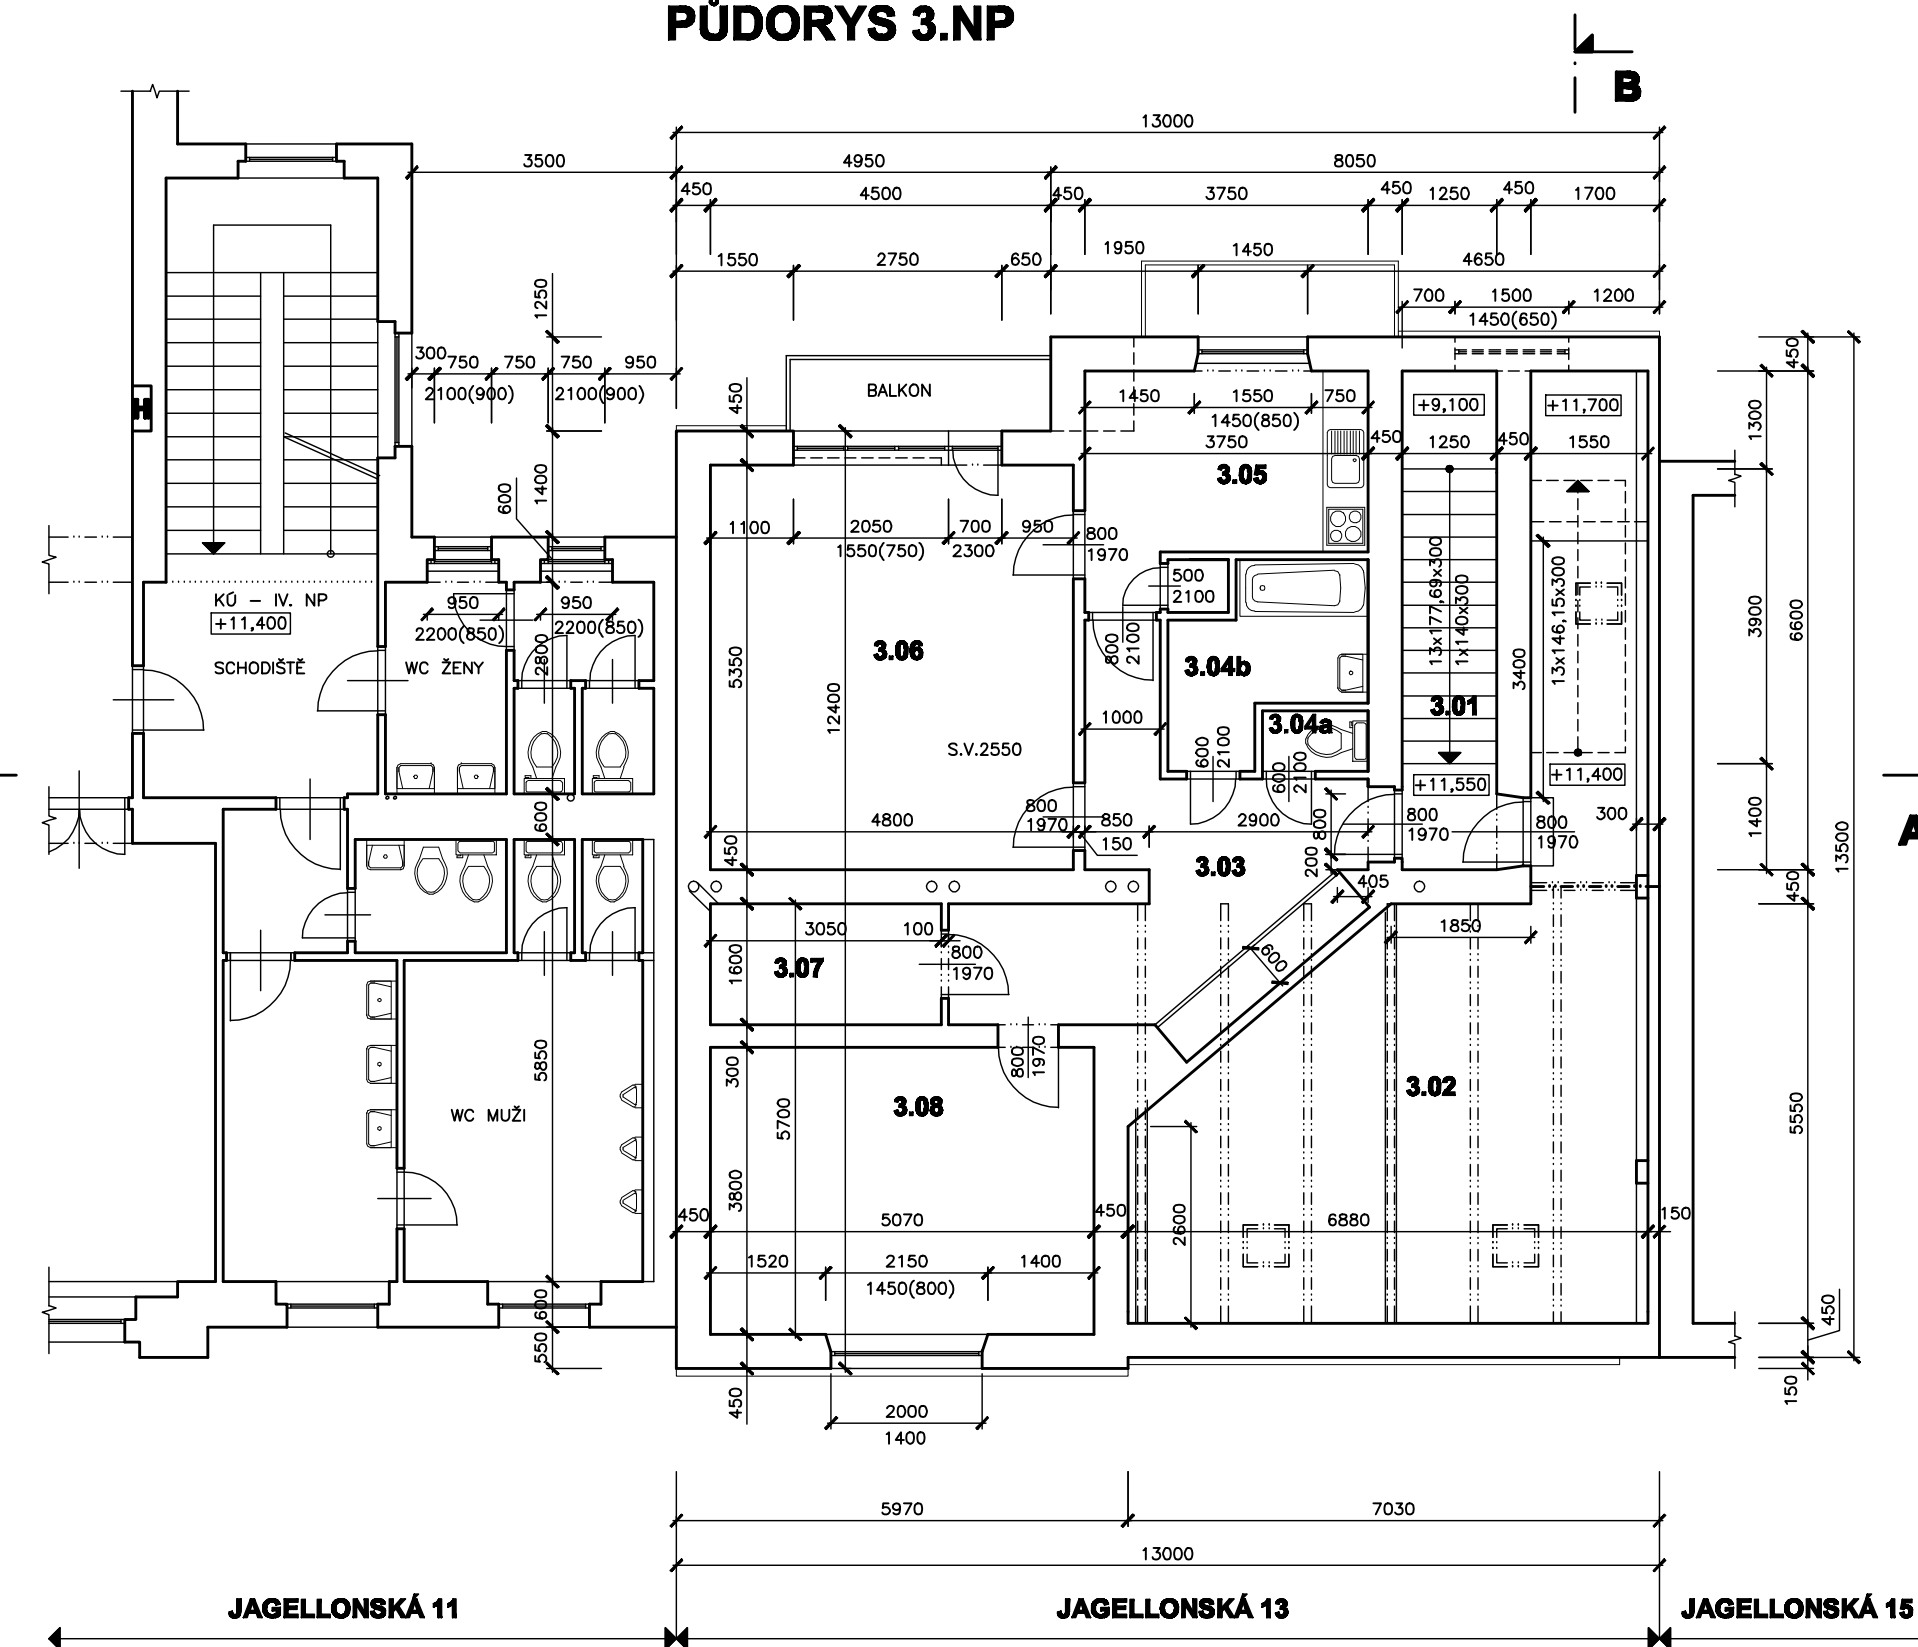

TABULKA MÍSTNOSTÍ 3.NP


Č.M.	NÁZEV MÍSTNOSTI	M²
3.01	SCHODIŠTĚ	7,76
3.02	PŮDA	44,61
3.03	PŘEDSÍŇ	14,22
3.04a	WC	1,12
3.04b	KOUPELNA	5,35
3.05	KUCHYŇE	11,76
3.06	MÍSTNOST	22,62
3.07	KONCORA	4,88
3.08	MÍSTNOST	18,51
CELKEM		130,83

PŮDORYS STŘECHY

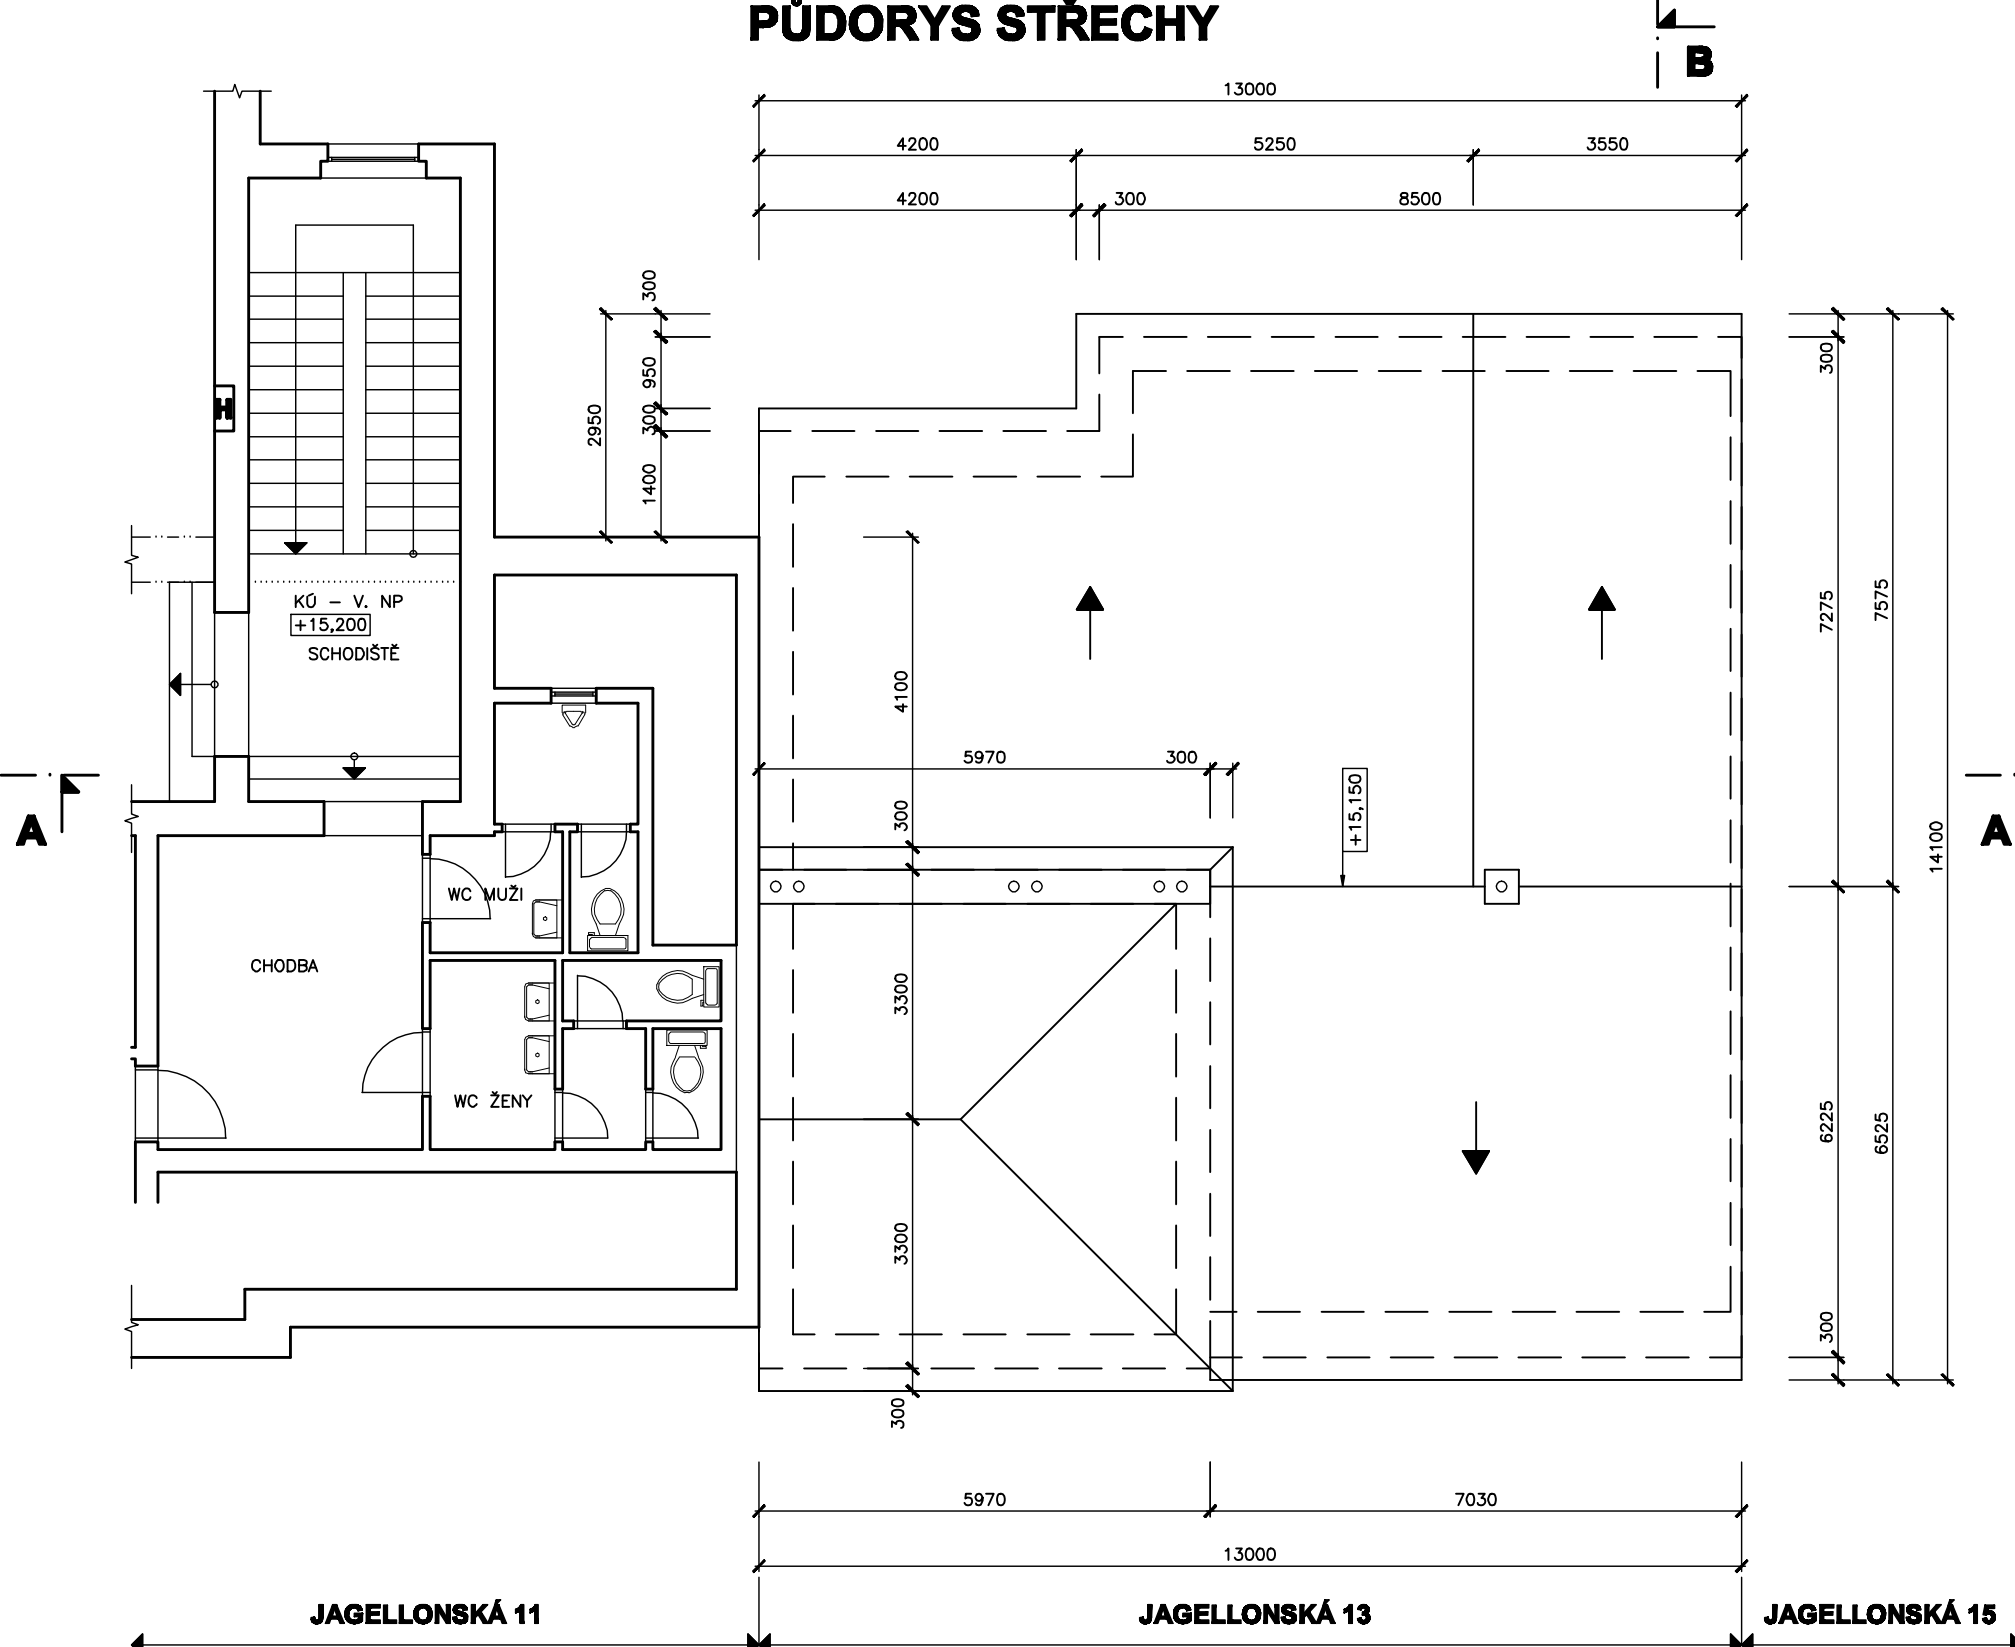

LEGENDA:

STAVAJÍCÍ KONSTRUKCE

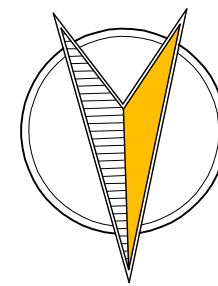

S

VED. PROJ.: ODR PROJ.: VYPRACOVALA: L. BENEDA M. SMUTNÝ D. PLUHAŘOVÁ			
OBEC: PLZEŇ		STAVEBNÍ ÚŘAD: PLZEŇ 3	
INVESTOR: PLZEŇSKÝ KRAJ, ŠKROUPOVA 1760/1B, 306 13 PLZEŇ			
RAZITKO:		DATUM: 05. 2013	
REKONSTRUKCE OBJEKTU KÚPK JAGELLONSKÁ 13, PLZEŇ		STUPEŇ: PP	
I. ARCHITEXTONICKÉ A STAVEBNĚ TECHNICKÉ ŘEŠENÍ		Č. ZAKÁZKY: 201302	
STAVEBNĚ KONSTRUKČNÍ ČÁST		FORMÁT: 8xA4	
PŮDORYS-1.PP, 1.NP, 2.NP, 3.NP, STŘECHA – STAVAJÍCÍ STAV		MĚR.: 1:100	
		Č. VÝKR.: 1.2	