
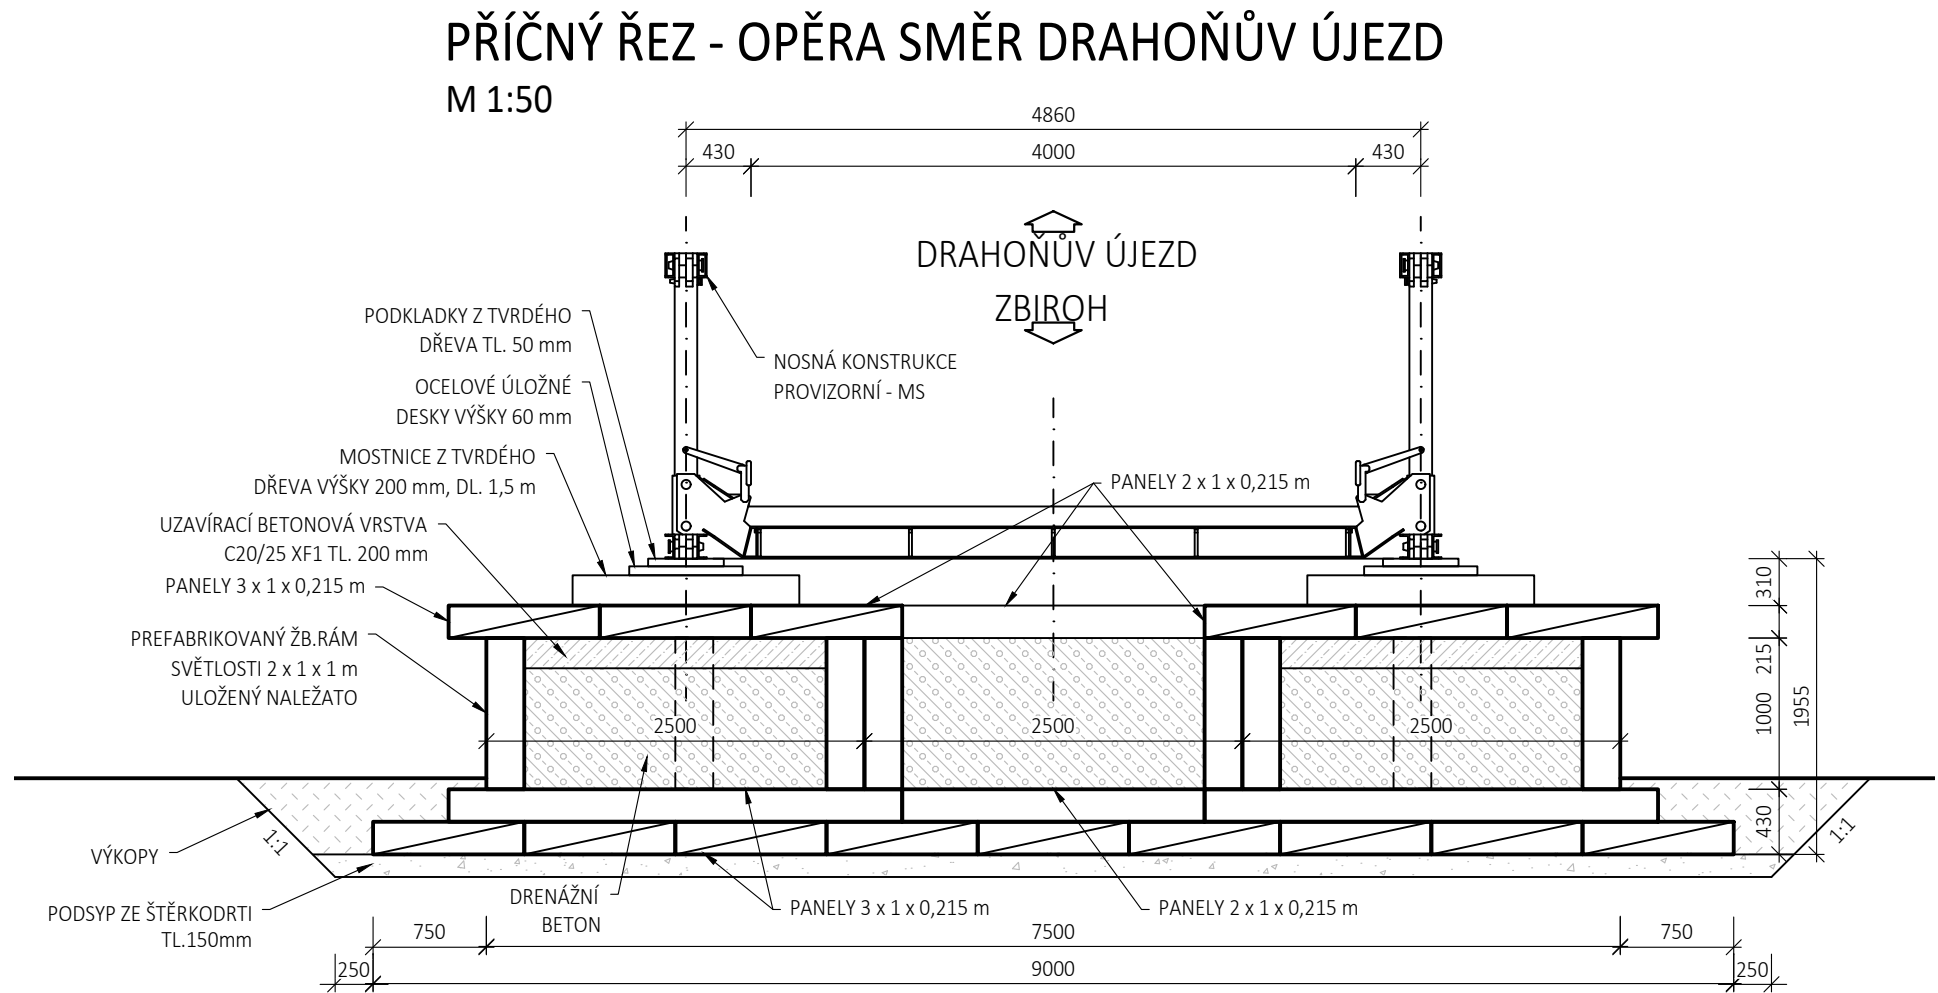


03	...		
02	...		
01	...		
REVIZE	POPIS	DATUM	PODPIS

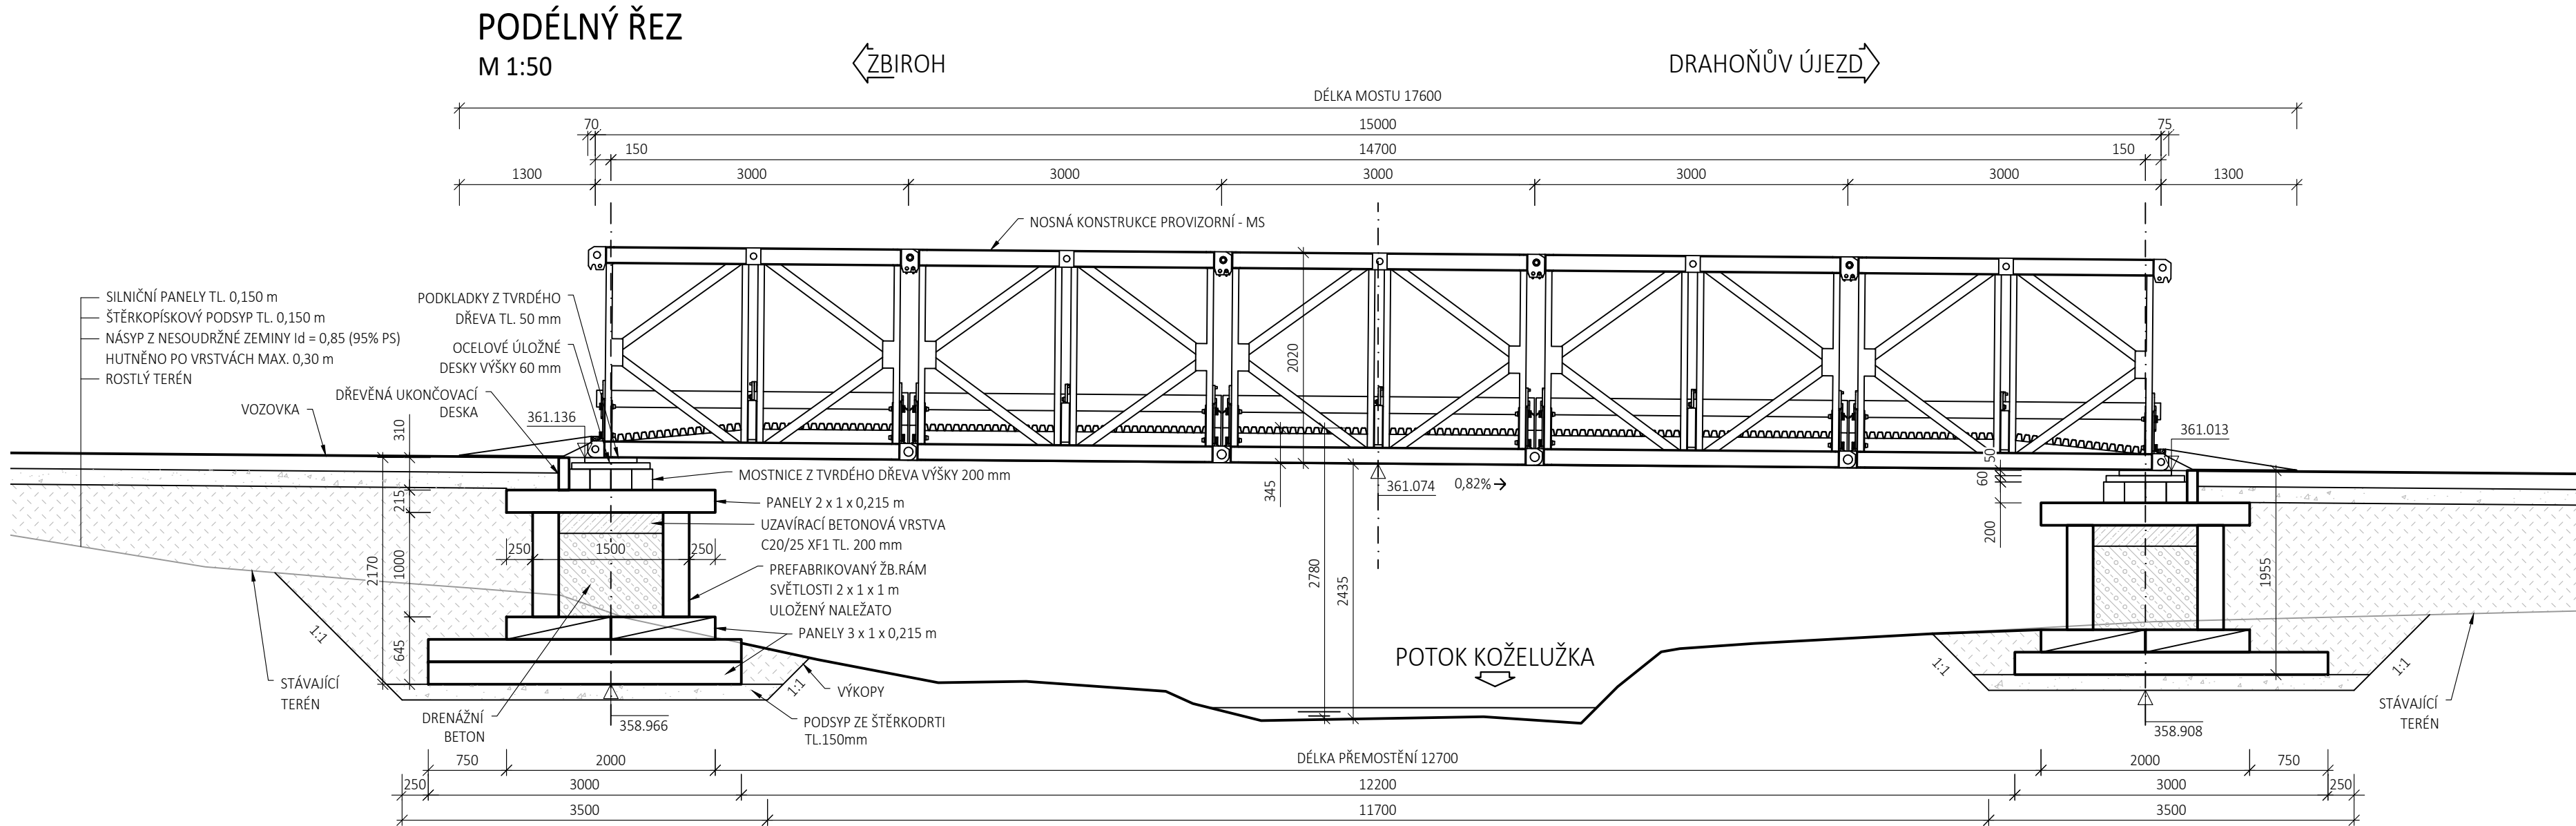

OBJEDNATEL	
SPRÁVA A ÚDRŽBA SILNIC PLZEŇSKÉHO KRAJE, p.o. KOTEROVSKÁ 462/162, 326 00 PLZEŇ IČO: 72053119 IDDS: qbep485	DIČ: CZ72053119
	

SAGASTA s.r.o. SÍDLO: NOVODVORSKÁ 1010/14, 142 00 PRAHA 4 IČ: 045 98 555 DIČ: CZ045 98 555				JTSK ČÍSLO SOUPRAVY	Bpv
ODPOVĚDNÝ PROJEKTANT ING. JAROSLAV ČAMBULA Ph.D.	VYPRACOVAL ING. JAROSLAV ČAMBULA Ph.D.	KONTROLA ING. JANA BÄRTOVÁ, Ph.D.	HIP ING. VÍT HOZNOUR		
OBSAH				ČÍSLO ZAKÁZKY	119 118
MOST EV. Č. 235-004 DRAHOŇŮV ÚJEZD SO 170 PROVIZORNÍ TRASA				DOKUMENTACE	PDPs
				MĚŘÍTKO	1:50
				DATUM	01/2020
				POČET FORMÁTŮ	5 A4
NÁZEV PŘÍLOHY				ČÁST	ČÍSLO PŘÍLOHY
PROVIZORNÍ MOST				B.2	4
				DOKUMENTACI LZE UŽÍVAT POUZE VE SMYSLU PŘÍSLUŠNÉ SMLOUVY O DÍLO, VÝKRES, ČI JEHO ČÁST, MŮŽE BÝT KOPÍROVÁN NEBO JINÝM ZPŮSOBEM ROZŠÍŘOVÁN POUZE PO PŘEDCHOZÍM SOUHLASU SAGASTA s.r.o.	