


II/180 ÚPRAVA KŘÍŽOVATKY NA PŮVODNÍ STOPU II/180
SITUACE ŠIRŠÍCH VZTAHŮ 1:10 000

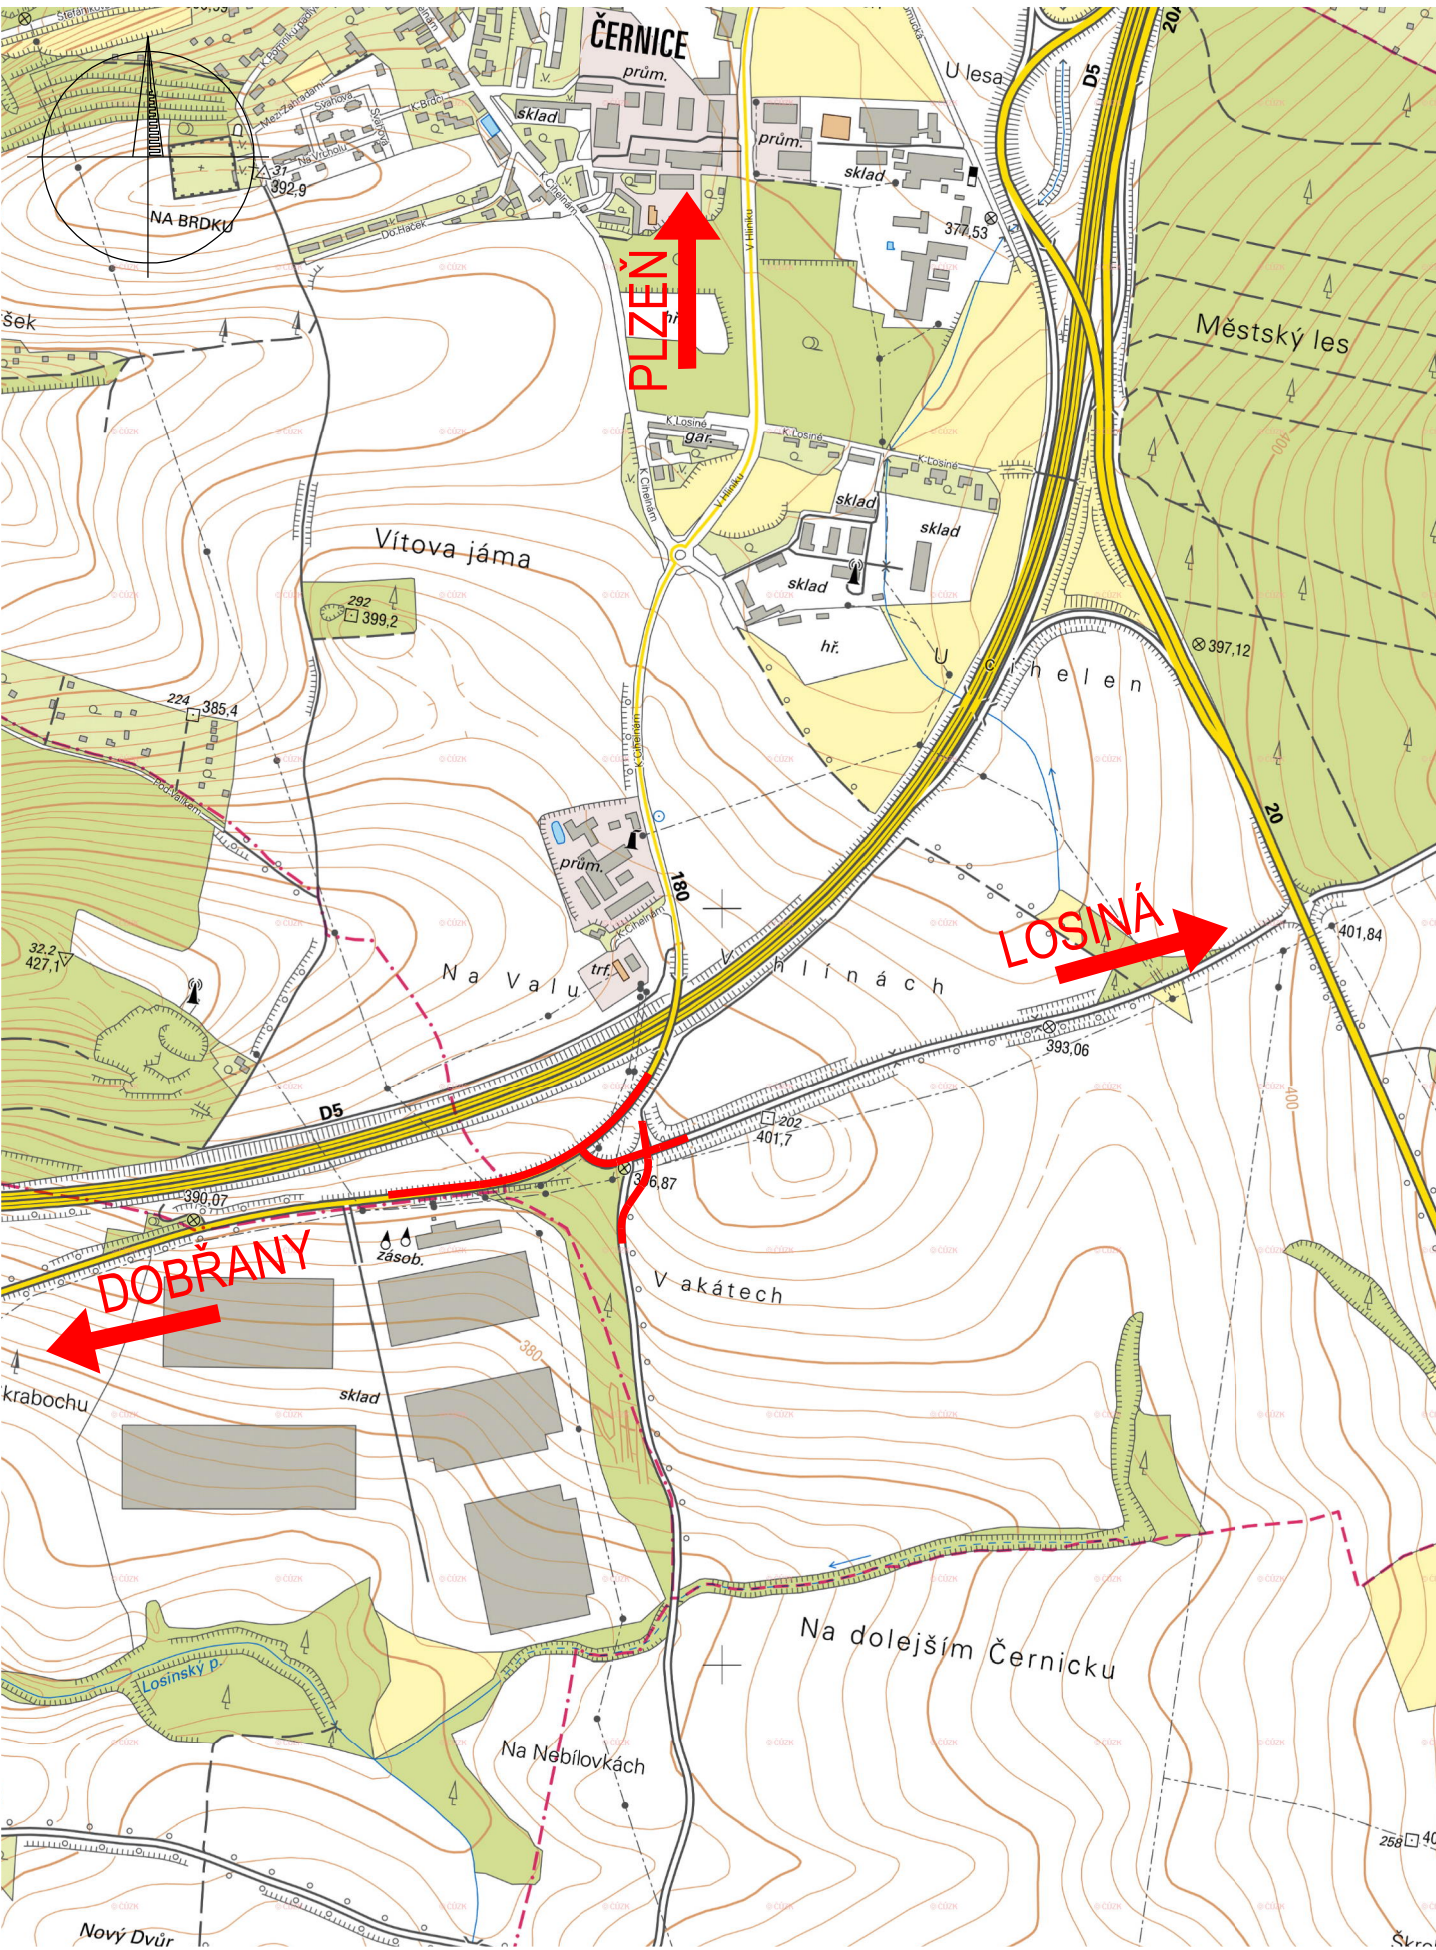

LEGENDA:
 NAVRŽENÁ ÚPRAVA

ČÁST B
SOUŘADNICOVÝ SYSTÉM S-JTSK

Číslo změny:	Obsah změny:	Datum změny:
01	-	-
02	-	-
03	-	-

Objednatel:	SPRÁVA A ÚDRŽBA SILNIC PLZEŇSKÉHO KRAJE p.o. Koterovská 462/162, 326 00 Plzeň telefon: +420 377 172 101 e-mail: suspk@suspku.eu
-------------	--

Generální projektant:	SUDOP PRAHA a.s. Olšanská 1a, 130 80 Praha 3 tel.: +420 267 094 111 e-mail: praha@sudop.cz	Hlavní inženýr projektu: ING. LUKÁŠ SZABÓ Garant profese: ING. LUKÁŠ SZABÓ
-----------------------	---	---

Středisko: PROJEKTOVÉ STŘEDISKO PLZEŇ			
Vedoucí střediska:	Odpovědný projektant SO, IO, PS:	Vypracoval:	Kontroloval:
ING. OTA HELLER	NADĚŽDA KRÁKOROVÁ	NADĚŽDA KRÁKOROVÁ	ING. PETER VALIŠ

Název akce:		Číslo smlouvy:	
II/180 ÚPRAVA KŘÍŽOVATKY NA PŮVODNÍ STOPU II/180		19-097.230	
		Projektový stupeň:	
Část:		TST	
		Datum:	
VÝKRESY		08/2019	
		Číslo části:	
Název přílohy:		B	
		Měřítko:	Počet formátů:
		1:10000	2xA4
SITUACE ŠIRŠÍCH VZTAHŮ		Číslo přílohy:	
		1	