


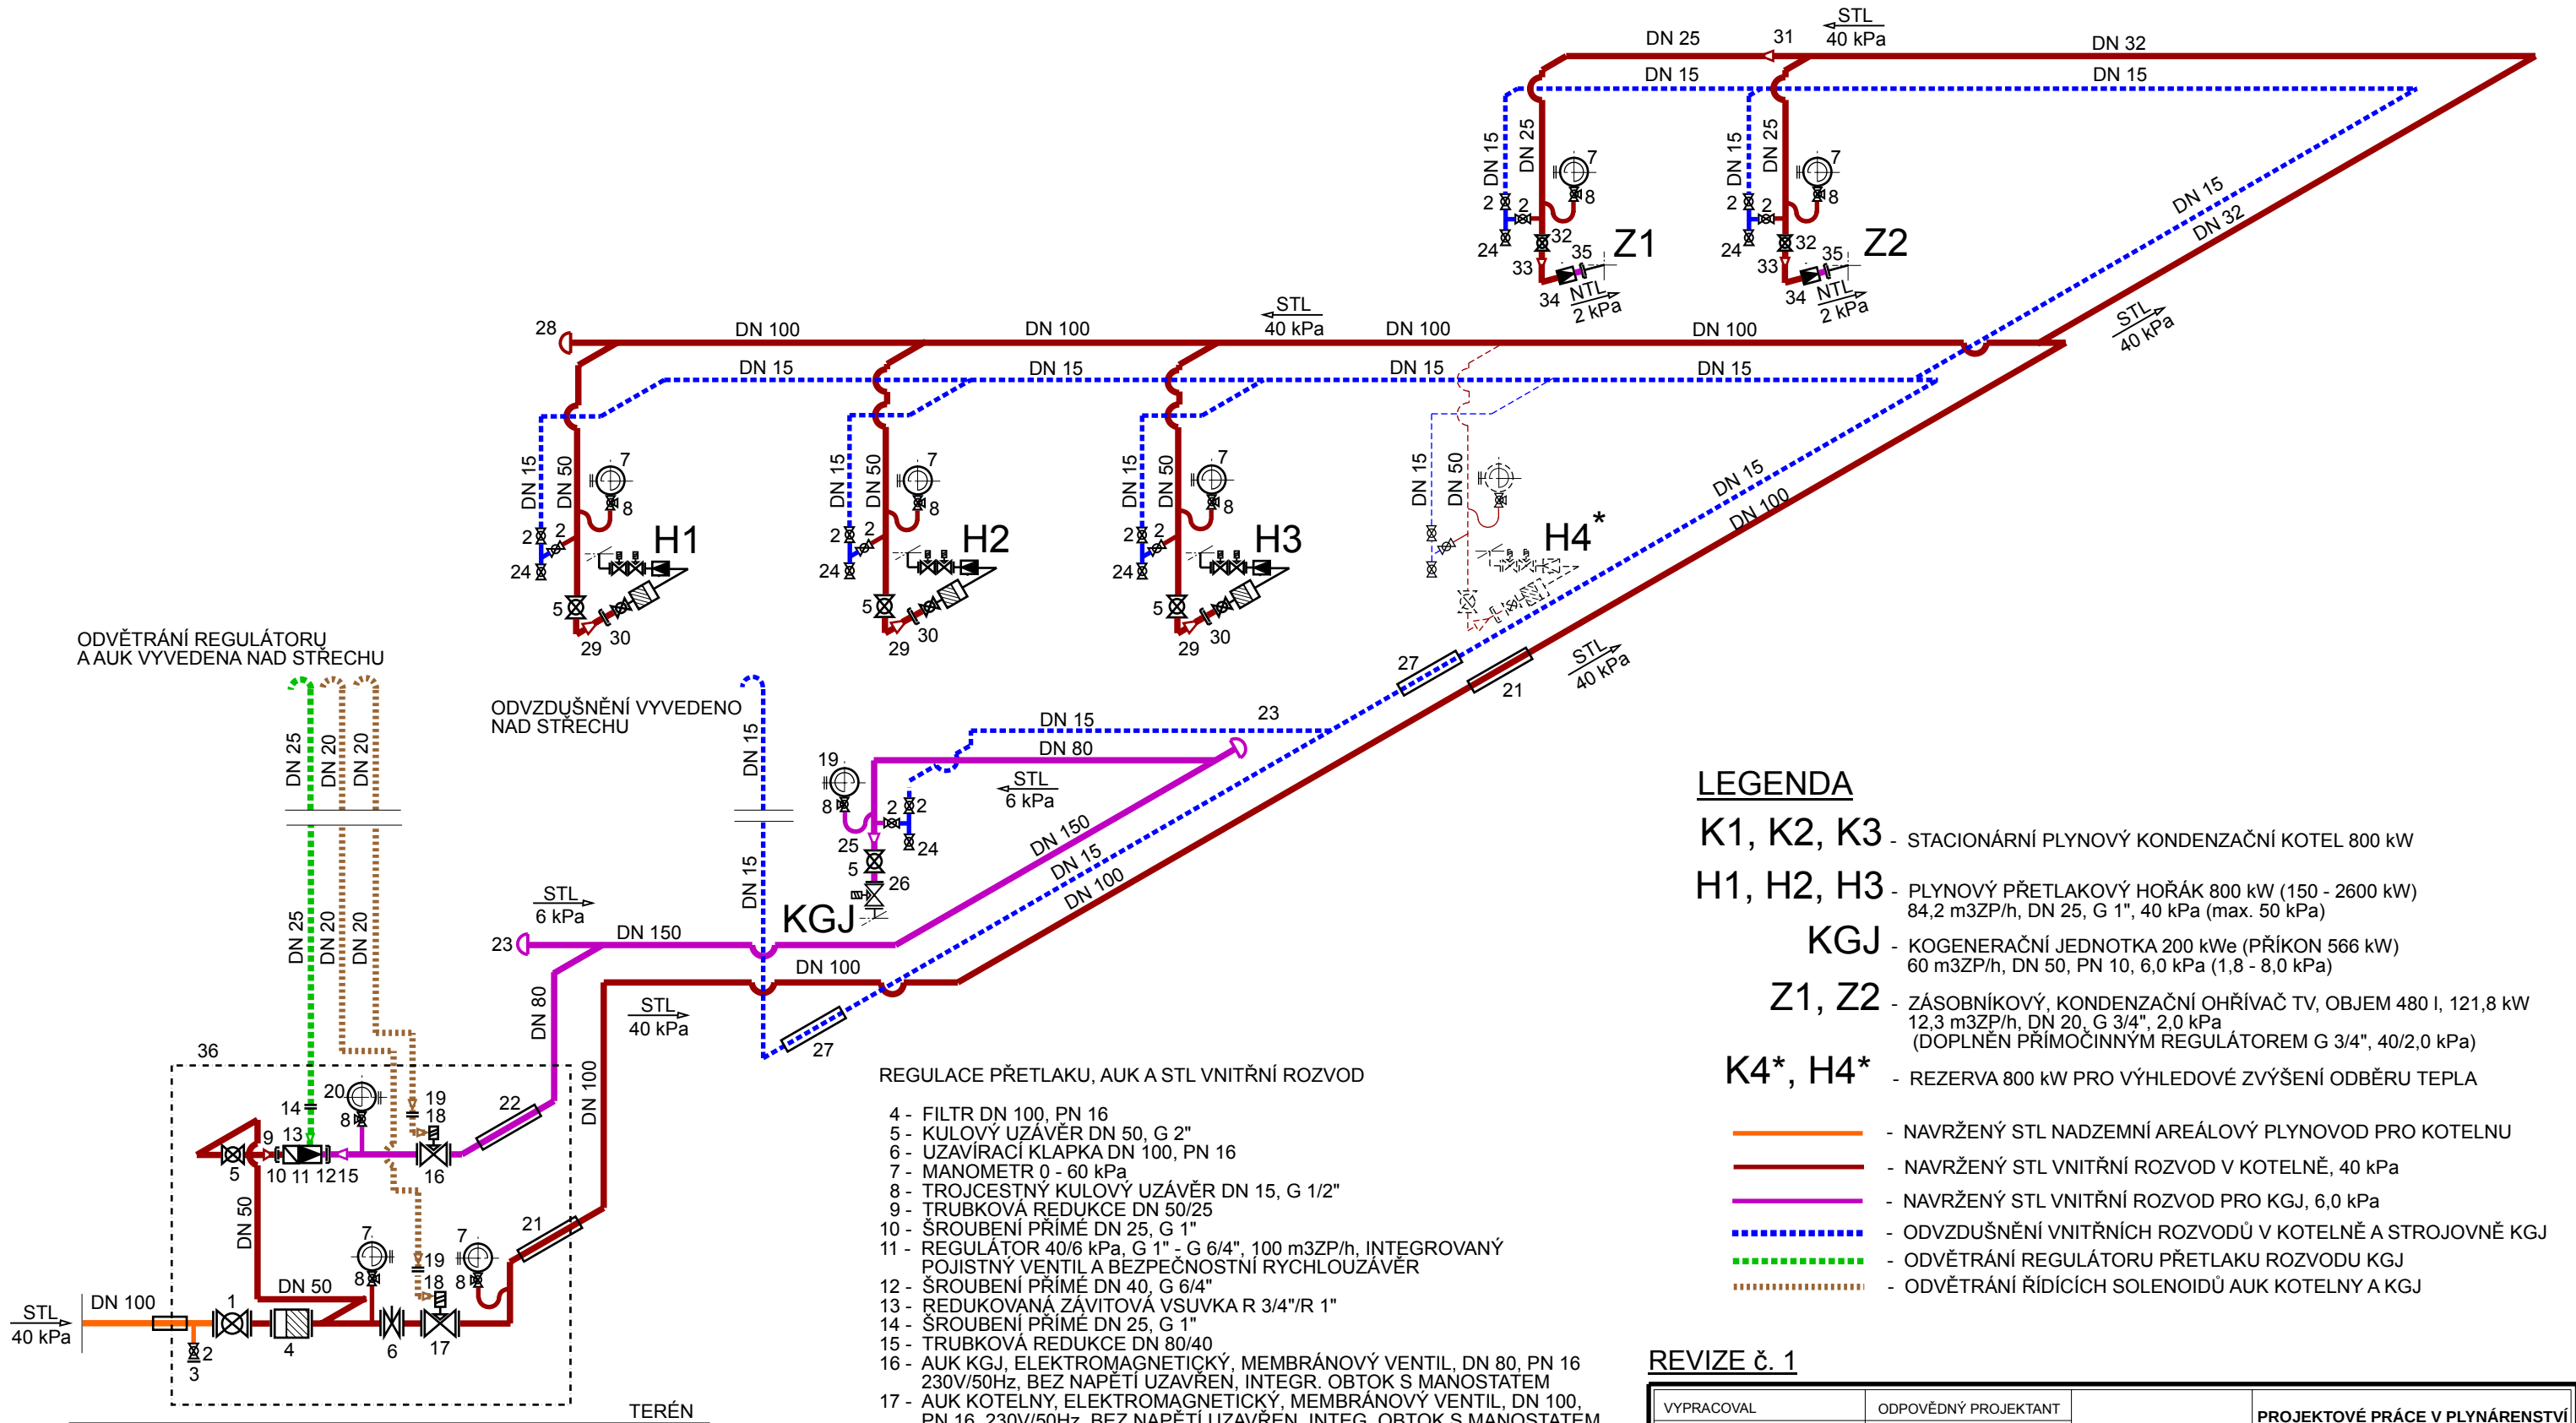

LEGENDA

- K1, K2, K3 - STACIONÁRNÍ PLYNOVÝ KONDENZAČNÍ KOTEL 800 kW
- H1, H2, H3 - PLYNOVÝ PŘETLAKOVÝ HOŘÁK 800 kW (150 - 2600 kW)
84,2 m3ZP/h, DN 25, G 1", 40 kPa (max. 50 kPa)
- KGJ - KOGENERAČNÍ JEDNOTKA 200 kWe (PŘÍKON 566 kW)
60 m3ZP/h, DN 50, PN 10, 6,0 kPa (1,8 - 8,0 kPa)
- Z1, Z2 - ZÁSOBNÍKOVÝ, KONDENZAČNÍ OHŘÍVAČ TV, OBJEM 480 l, 121,8 kW
12,3 m3ZP/h, DN 20, G 3/4", 2,0 kPa
(DOPLNĚN PŘÍMOČINNÝM REGULÁTOREM G 3/4", 40/2,0 kPa)
- K4*, H4* - REZERVA 800 kW PRO VÝHLEDOVÉ ZVÝŠENÍ ODBĚRU TEPLA
- NAVRŽENÝ STL NADZEMNÍ AREÁLOVÝ PLYNOVOD PRO KOTELNU
- NAVRŽENÝ STL VNITŘNÍ ROZVOD V KOTELNĚ, 40 kPa
- NAVRŽENÝ STL VNITŘNÍ ROZVOD PRO KGJ, 6,0 kPa
- ... ODVZDUŠNĚNÍ VNITŘNÍCH ROZVODŮ V KOTELNĚ A STROJOVNĚ KGJ
- ... ODVĚTRÁNÍ REGULÁTORU PŘETLAKU ROZVODU KGJ
- ... ODVĚTRÁNÍ ŘÍDICÍCH SOLENOIDŮ AUK KOTELNY A KGJ

REVIZE č. 1

VYPRACOVAL	ODPOVĚDNÝ PROJEKTANT	PROJEKTOVÉ PRÁCE V PLYNÁRENSTVÍ	
MILAN DAVID ml.	MILAN DAVID		
HLAVNÍ PROJEKTANT	HYNEK CHARVÁT - PROJEKCE VYTÁPĚNÍ MOTÝLÍ 34, 326 00 PLZEŇ		MILAN DAVID IČO 663 78 257 tel - 602667844 e-mail - mdavid.st@seznam.cz
INVESTOR	PLZEŇSKÝ KRAJ ŠKROUPOVA 1760/18, 301 00 PLZEŇ		FORMÁT A 3
MÍSTO STAVBY	par.č.st. 5198, 1778, par.č. 1801/24, k.ú. ROKYCANY 740691		ČÍSLO ZAKÁZKY P-17/2019
STAVBA	NÁVRH NOVÉHO ZDROJE TEPLA PRO VYTÁPĚNÍ AREÁLU ROKYCANSKÉ NEMOCNICE a.s.		DATUM 03/2020
D.2.2 ROZVOD PLYNU		STUPEŇ DPS	
VÝKRES	KOTELNA - AXONOMETRIE		MĚŘITKO ČÍSLO VÝKRESU 04/A
		ČÍSLO KOPIE	

STL AREÁLOVÝ NADZEMNÍ PLYNOVOD

- 1 - HUK. KULOVÝ UZÁVĚR DN 100 PN 16
- 2 - KULOVÝ UZÁVĚR DN 15, G 1/2"
- 3 - ZÁTKA DN 15, R 1/2"

REGULACE PŘETLAKU, AUK A STL VNITŘNÍ ROZVOD

- 4 - FILTR DN 100, PN 16
- 5 - KULOVÝ UZÁVĚR DN 50, G 2"
- 6 - UZAVÍRACÍ Klapka DN 100, PN 16
- 7 - MANOMETR 0 - 60 kPa
- 8 - TROJCESTNÝ KULOVÝ UZÁVĚR DN 15, G 1/2"
- 9 - TRUBKOVÁ REDUKCE DN 50/25
- 10 - ŠROUBENÍ PŘÍMÉ DN 25, G 1"
- 11 - REGULÁTOR 40/6 kPa, G 1" - G 6/4", 100 m3ZP/h, INTEGROVANÝ POJISTNÝ VENTIL A BEZPEČNOSTNÍ RYCHLOUZÁVĚR
- 12 - ŠROUBENÍ PŘÍMÉ DN 40, G 6/4"
- 13 - REDUKOVANÁ ZÁVITOVÁ VSUVKA R 3/4"/R 1"
- 14 - ŠROUBENÍ PŘÍMÉ DN 25, G 1"
- 15 - TRUBKOVÁ REDUKCE DN 80/40
- 16 - AUK KGJ, ELEKTROMAGNETICKÝ, MEMBRÁNOVÝ VENTIL, DN 80, PN 16 230V/50Hz, BEZ NAPĚTÍ UZAVŘEN, INTEGR. OBTOK S MANOSTATEM
- 17 - AUK KOTELNY, ELEKTROMAGNETICKÝ, MEMBRÁNOVÝ VENTIL, DN 100, PN 16, 230V/50Hz, BEZ NAPĚTÍ UZAVŘEN, INTEG. OBTOK S MANOSTATEM
- 18 - REDUKOVANÁ ZÁVITOVÁ VSUVKA R 1/4"/R 1/2"
- 19 - ŠROUBENÍ PŘÍMÉ DN 15, G 1/2", TRUBKOVÁ REDUKCE DN 20/15
- 20 - MANOMETR 0 - 20 kPa
- 21 - CHRÁNIČKA DN 125
- 22 - CHRÁNIČKA DN 100
- 23 - KLENUTÉ DNO DN 150
- 24 - KULOVÝ UZÁVĚR DN 15, VZORKOVACÍ
- 25 - TRUBKOVÁ REDUKCE DN 80/50
- 26 - PŘÍRUBOVÝ SPOJ DN 50, PN 10 - PROPOJ NA KGJ
- 27 - CHRÁNIČKA DN 32
- 28 - KLENUTÉ DNO DN 100
- 29 - TRUBKOVÁ REDUKCE DN 50/25
- 30 - ŠROUBENÍ PŘÍMÉ DN 25, G 1" - PROPOJ NA HOŘÁK KOTLE
- 31 - TRUBKOVÁ REDUKCE DN 32/25
- 32 - KULOVÝ UZÁVĚR DN 25, G 1"
- 33 - TRUBKOVÁ REDUKCE DN 25/20
- 34 - PŘÍMOČINNÝ REGULÁTOR G 3/4", MAX. 50 kPa, 40/2,0 kPa, 12,3 m3ZP/h
- 35 - ŠROUBENÍ PŘÍMÉ DN 20, G 3/4"
- 36 - ZDĚNÝ SLOUPEK VNITŘNÍCH ROZMĚRŮ 2250x1800x600 mm, OSAZENÝ DVOJKRÍDLÝMI DVEŘMI