



Šumavské vodovody a kanalizace a.s.

PROVOZ A SERVIS VODOVODŮ, KANALIZACÍ
A ČISTÍŘEN ODPADNÍCH VOD
PROJEKTY, DODÁVKY A REALIZACE
VODOHOSPODÁŘSKÝCH STAVEB
POHOTOVOST 24 HODIN DENNĚ PRO HLÁŠENÍ
A ODSTRAŇOVÁNÍ PORUCH NA TEL.:
376 310 021 A 606 960 272

NAŠE ZN.: To/2018/1850760
VYŘIZUJE: Ing. Zachardová
TEL.: 376 356 237
MOBIL: 739 003 284
FAX: 376 356 223
E-MAIL: zachardova@svak.cz
DATUM: 2018-11-09

Ing. arch. Lenka Špičková

Vrhaveč 99
339 01 KLATOVY

Vyjádření k existenci podzemních zařízení ve správě ŠVK a.s.

Místo stavby: Klatovy - 5.května

Název stavby: Existence sítí - Demolice pavilonu C DDM

V zájmovém území výše uvedené stavby se **nachází**:

- ☐ **Vodovod:** ve vyznačeném území se nenachází žádné podzemní vedení ve správě ŠVaK a.s.Klatovy
☐ **Kanalizace:** ve vyznačeném území se nenachází žádné podzemní vedení ve správě ŠVaK a.s.Klatovy

Ochranná pásma jsou vymezena vodorovnou vzdáleností od vnějšího líce stěny potrubí:

- u vodovodních řadů a kanalizačních stok do průměru 500 mm včetně - 1,5 m,
- u vodovodních řadů a kanalizačních stok nad průměr 500 mm - 2,5 m,
- u vodovodních řadů nebo kanalizačních stok o průměru nad 200 mm, jejichž dno je uloženo v hloubce větší než 2,5 m pod upraveným povrchem, se vzdálenosti podle písmene a) nebo b) od vnějšího líce zvyšují o 1,0 m.

V příloze Vám předáváme kopii zájmového území se zakresleným průběhem podzemního vedení evidovaným naší společností. Výše uvedené zařízení je nutné respektovat a chránit jako veřejně prospěšné zařízení včetně ochranného pásma ve smyslu § 23, zákona č. 274/2001 Sb. v platném znění. Všechny činnosti prováděné v ochranném pásmu vodovodního řadu nebo kanalizační stoky jsou podmíněny písemným souhlasem Šumavských vodovodů a kanalizací, a.s. Zároveň je nutné dodržovat podmínky stanovené ČSN 73 6005 Prostorové uspořádání sítí technického vybavení.

Vytýčení trasy vodovodu a kanalizace je oprávněn provést pouze pracovník provozního oddělení Šumavských vodovodů a kanalizací a.s., kontaktní telefon: 376 356 260.

Platnost vyjádření je 1 rok ode dne vydání s následující podmínkou: 14 dnů před zahájením prací je investor povinen ověřit stav v předmětném zájmovém území. Před vypršením platnosti tohoto vyjádření je možno požádat individuálně o případné prodloužení platnosti tohoto vyjádření.

Poznámka:


Toto vyjádření je vydáno pouze pro zpracování projektové dokumentace na výše uvedenou akci a nenahrazuje žádné jiné vyjádření k projektové dokumentaci pro územní nebo stavební řízení.

Projektovou dokumentaci se zákresem našich sítí požadujeme předložit k odsouhlasení.

Příloha: Situace 2x A4
CO: a.a.

Ing. Zdeňka Zachardová
vedoucí zákaznického centra

ŠUMAVSKÉ VODOVODY
A KANALIZACE a.s.
Koldinova 672
339 01 KLATOVY
DIČ: CZ25232100 ⑥

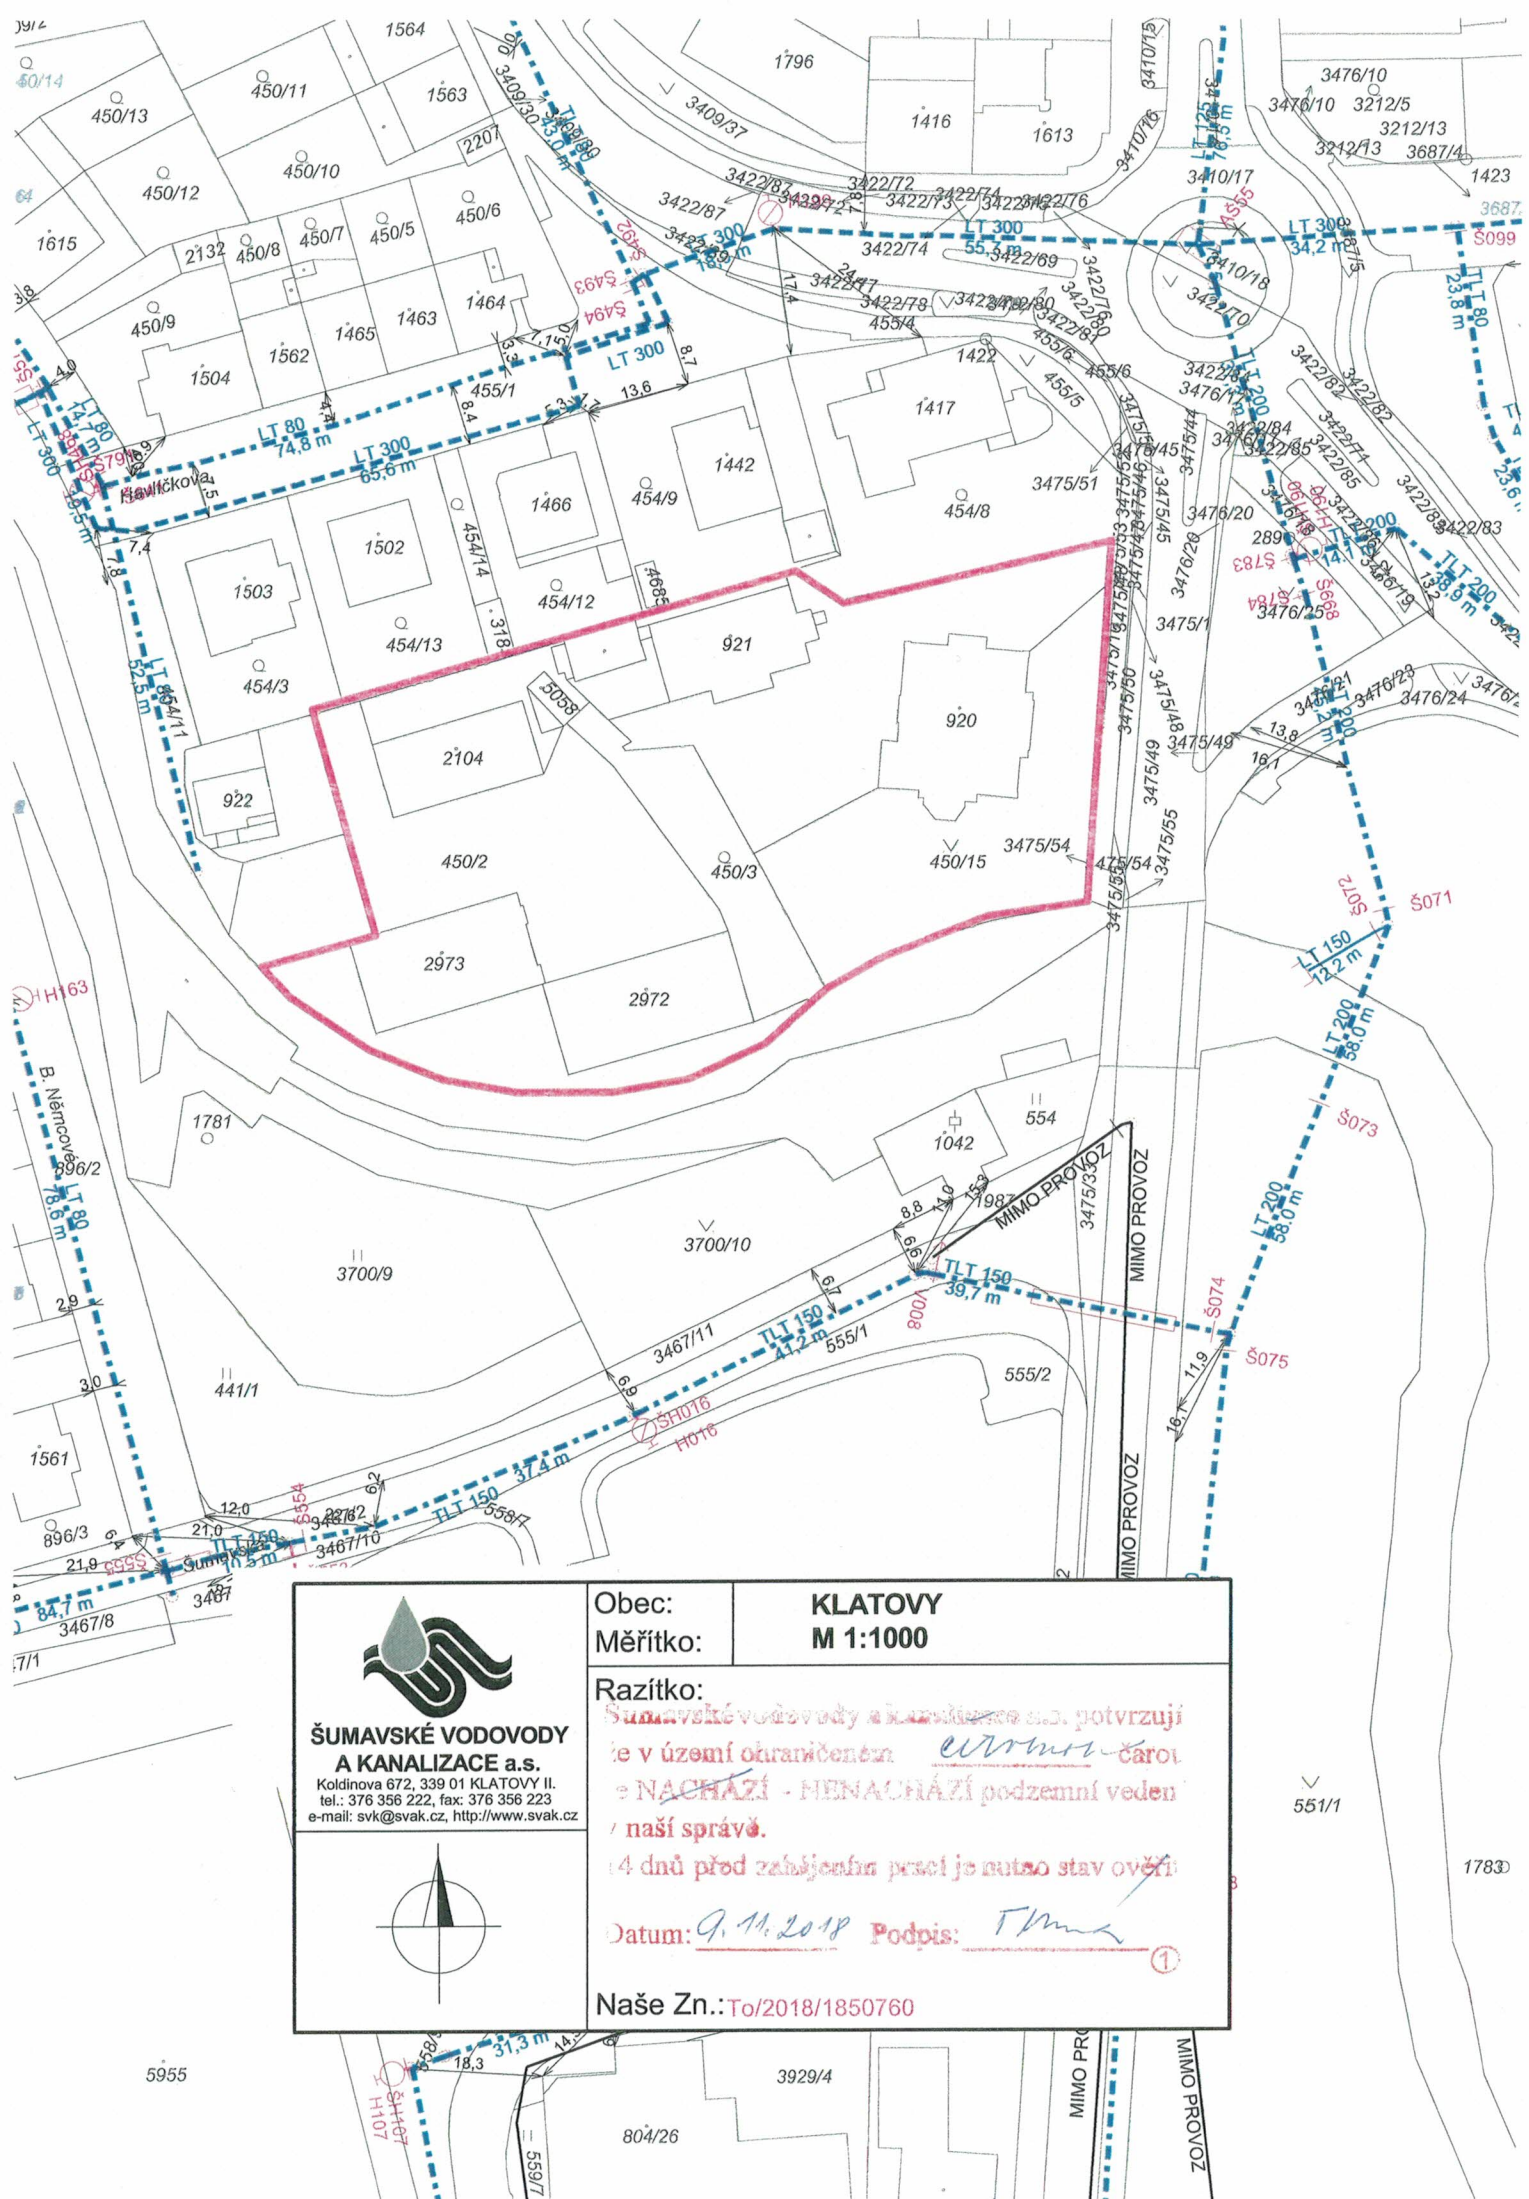

**ŠUMAVSKÉ VODOVODY
A KANALIZACE a.s.**

Koldinova 672, 339 01 KLATOVY II.
tel.: 376 356 222, fax: 376 356 223
e-mail: svk@svak.cz, http://www.svak.cz



Obec:
Měřítko:

**KLATOVY
M 1:1000**

Razítko:

Šumavské vodovody a kanalizace a.s. potvrzuji
že v území ohraničeném červenou čarou
se NACHÁZÍ - NENACHÁZÍ podzemní vedení
naší správě.

14 dnů před zahájením prací je nutno stav ověřit

Datum: 9.11.2018 Podpis: *T. M.* ①

Naše Zn.: To/2018/1850760