



VZOROVÝ PŘÍČNÝ ŘEZ A - A'

SD 120 KOMUNIKACE

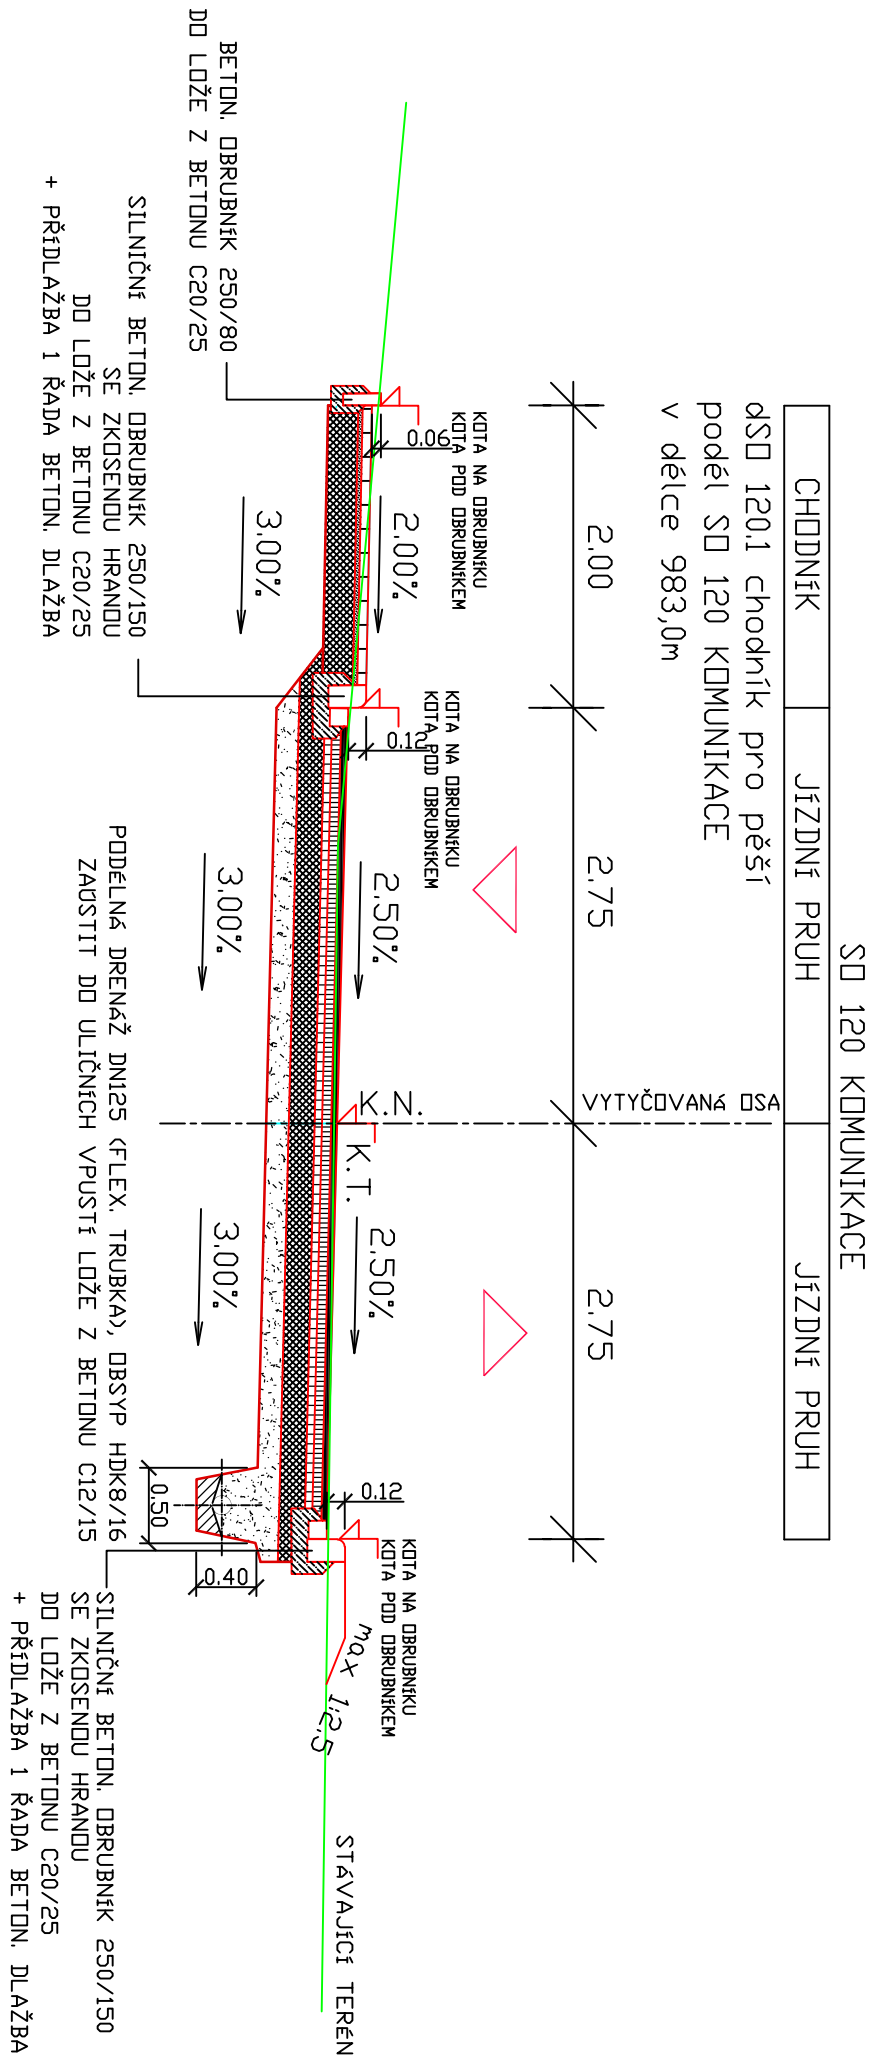

ODSTUPŇOVÁNÍ JEDNOTLIVÝCH VRSTEV VOZOVKY

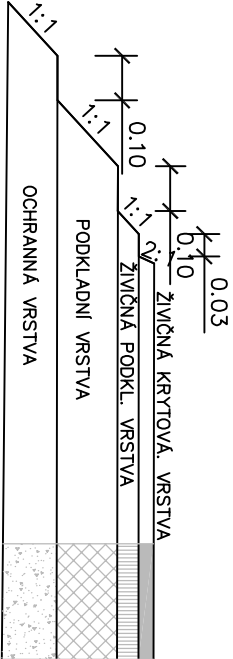


S.R

KONSTRUKCE CHODNÍK PRO PĚŠÍ D2-D-2-CH-PII	KONSTRUKCE VOZOVKY D1-N-1-III-PII SD 120 KOMUNIKACE, napojení místních komunikací
BETONOVÁ DLAŽBA TL. 60MM ČSN 73 6131	ASFALTOVÝ BETON ACO 11+ TL. 50MM ČSN EN 13108-1
LOŽE Z DRCENÉHO KAMENIVA 4/8MM TL. 30MM ČSN 73 6126-1	SPJOVACÍ PUSTŘÍK PS 0,25-0,40KG/M2 ČSN 73 6129
$E_{def,2} = 50 \text{ MPa}$	ASFALTOVÝ BETON ACL 16+ TL. 60MM ČSN EN 13108-1
MECHANICKÝ ZPEVNĚNÉ KAMENIVO MZK 0/32 200MM ČSN EN 13285, ČSN 73 6126-1	SPJOVACÍ PUSTŘÍK PS 0,25-0,40KG/M2 ČSN 73 6129
$E_{def,2} = \text{MIN } 30 \text{ MPa}$, KONSTRUKCE CELKOVÁ TL. 290MM	ASFALTOVÝ BETON ACP 16+ TL. 50MM ČSN EN 13108-1
	SPJOVACÍ PUSTŘÍK PS 0,25-0,40KG/M2 ČSN 73 6129
	$E_{def,2} = 140 \text{ MPa}$
	MECHANICKÝ ZPEVNĚNÉ KAMENIVO MZK 0/32 170MM ČSN EN 13285, ČSN 73 6126-1
	$E_{def,2} = 90 \text{ MPa}$
	ŠTĚRKODRŤ ŠD TL. 150 MM ČSN EN 13285, ČSN 73 6126-1
	$E_{def,2} = \text{MIN } 45 \text{ MPa}$, KONSTRUKCE CELKOVÁ TL. 480MM

KONSTRUKCE MÍSTO VJEZDU D1-D-3-VI-PII
BETONOVÁ DLAŽBA TL. 80MM ČSN 73 6131
LOŽE Z DRCENÉHO KAMENIVA 4/8MM TL. 40MM ČSN 73 6126-1
$E_{def,2} = 120 \text{ MPa}$
MECHANICKÝ ZPEVNĚNÉ KAMENIVO MZK 0/32 150MM ČSN EN 13285, ČSN 73 6126-1
$E_{def,2} = 70 \text{ MPa}$
ŠTĚRKODRŤ ŠD TL. 150 MM ČSN EN 13285, ČSN 73 6126-1
$E_{def,2} = \text{MIN } 45 \text{ MPa}$, KONSTRUKCE CELKOVÁ TL. 420MM
Obruba 250/150 s nášlapem +0,05m na styku s vozovkou.
Obruba 250/80 s nášlapem +0,00m na styku v místě hranice parcely.

SANACE ZEMINY V AKTIVNÍ ZÓNĚ V PŘÍPADĚ NEODDRŽENÍ NORMOVÝCH HODNOT



BOULA IPK s.r.o. inženýrská projektová kancelář - dopravní stavby
Goldschneiderova 2925/3, 301 00 Plzeň, tel. 377 421 190, www.boula.cz, IČ 280 35 461

Hlavní projektant	Vypracoval	Kontroloval	Místo, kraj	Losiná, Plzeňský
Libor Boula	Ing. Martina Pavlíková	Libor Boula	Druh dokument	PDPS
Investor	Obec Losiná, Losiná 11, 332 04 Nezvěstice		Číslo zakázky	2616
Stavba	SUSPK, p.o., Koterovská 162, 326 00 Plzeň		Datum	02/2020
	III/18025 x III/18047 LOSINÁ - PRŮTAH - REKONSTRUKCE		Měřítko	1:50
			objekt	č.přilohy
Název výkresu				č.pare
VZOROVÝ PŘÍČNÝ ŘEZ A - A'			D.1.1.2.2.	c)1