
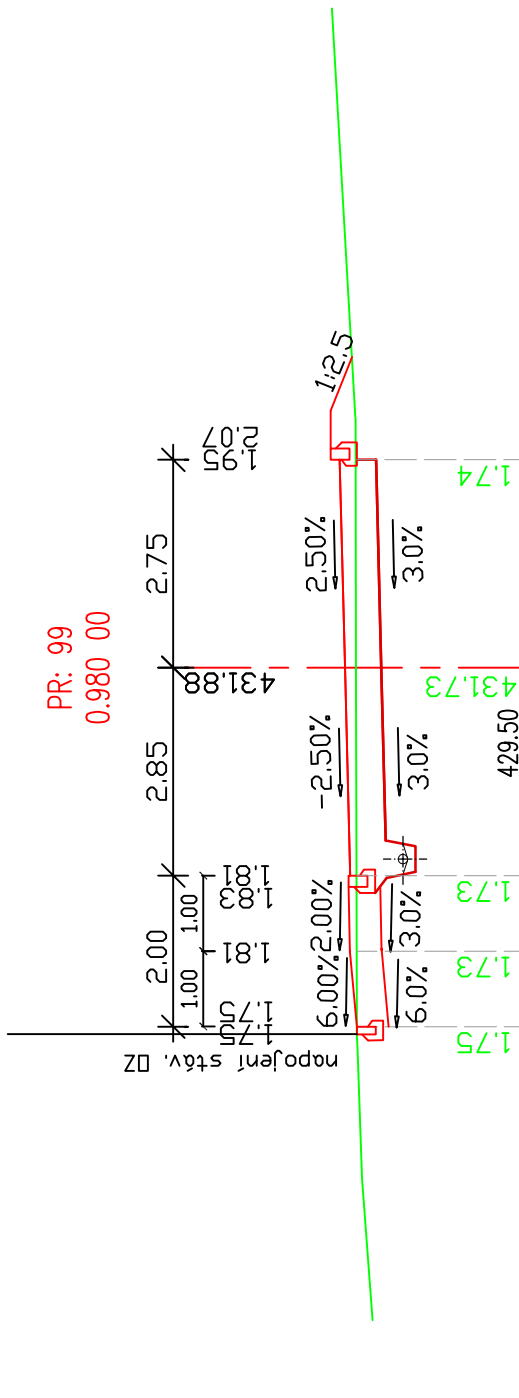
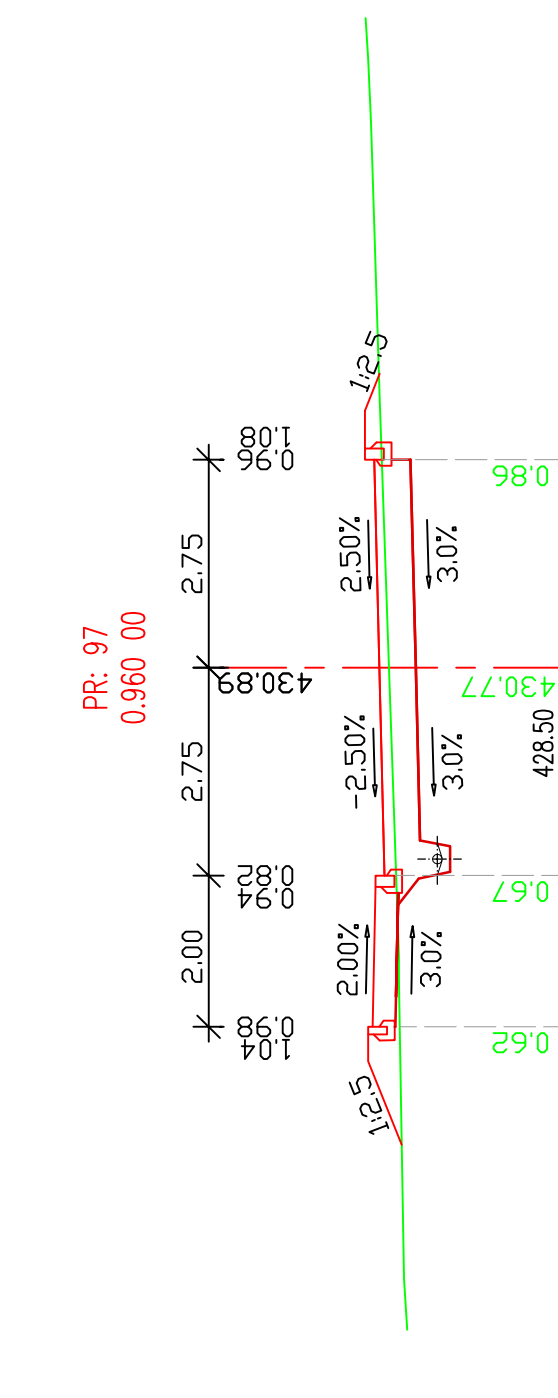
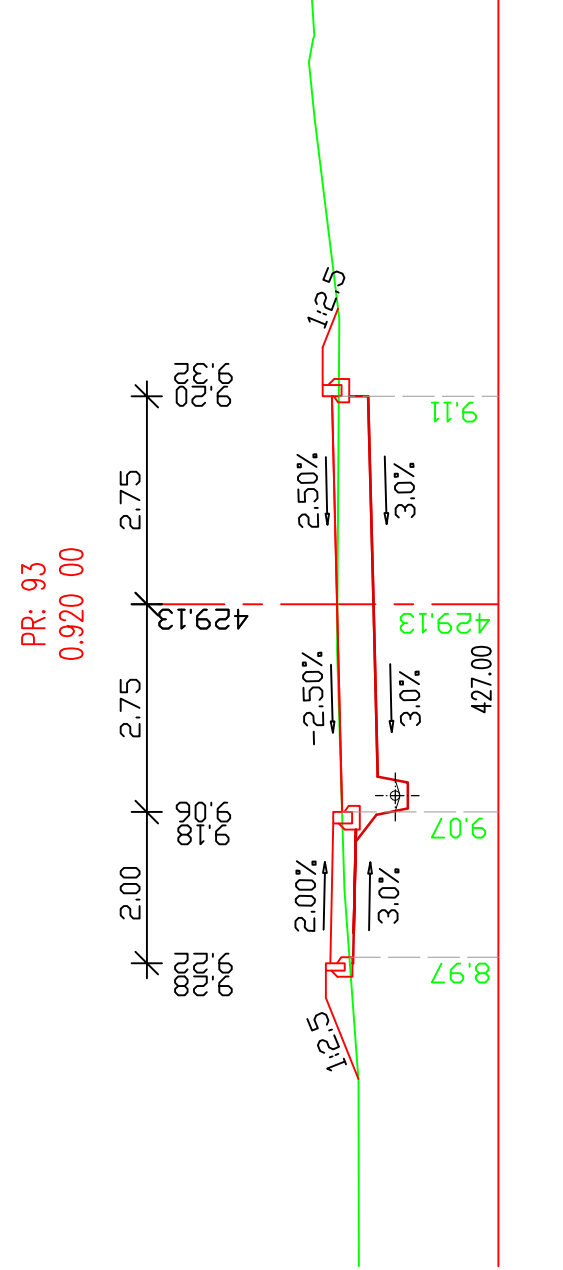
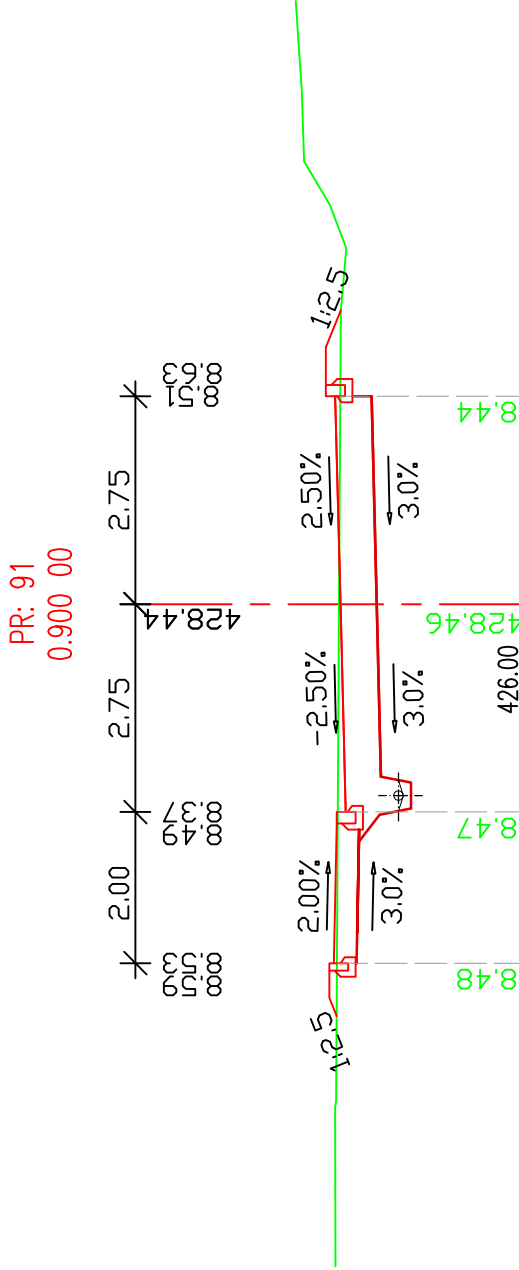
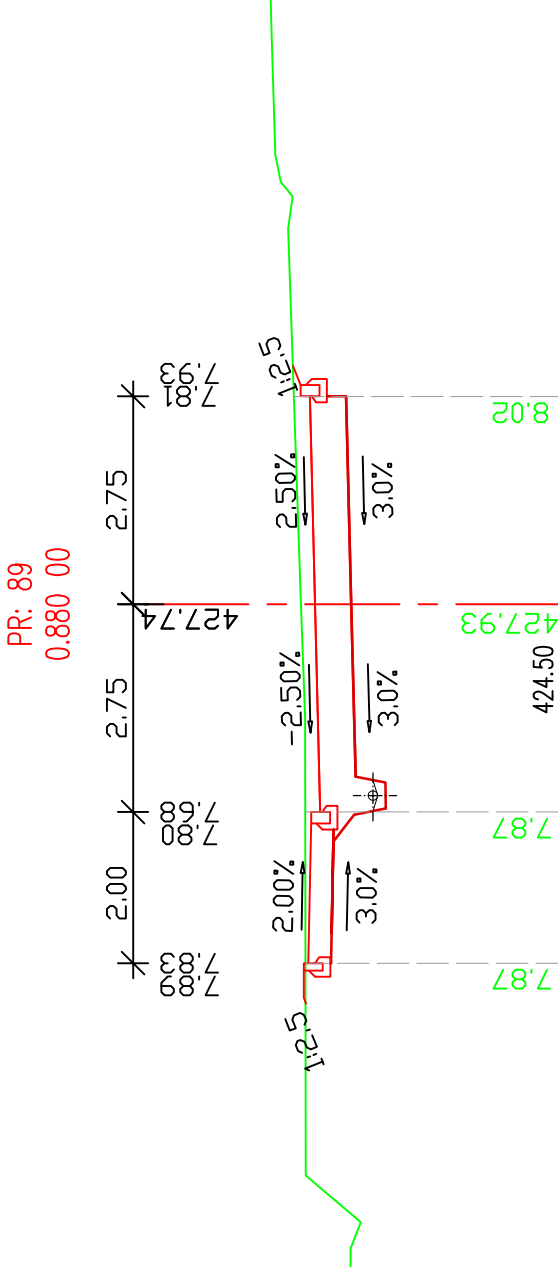
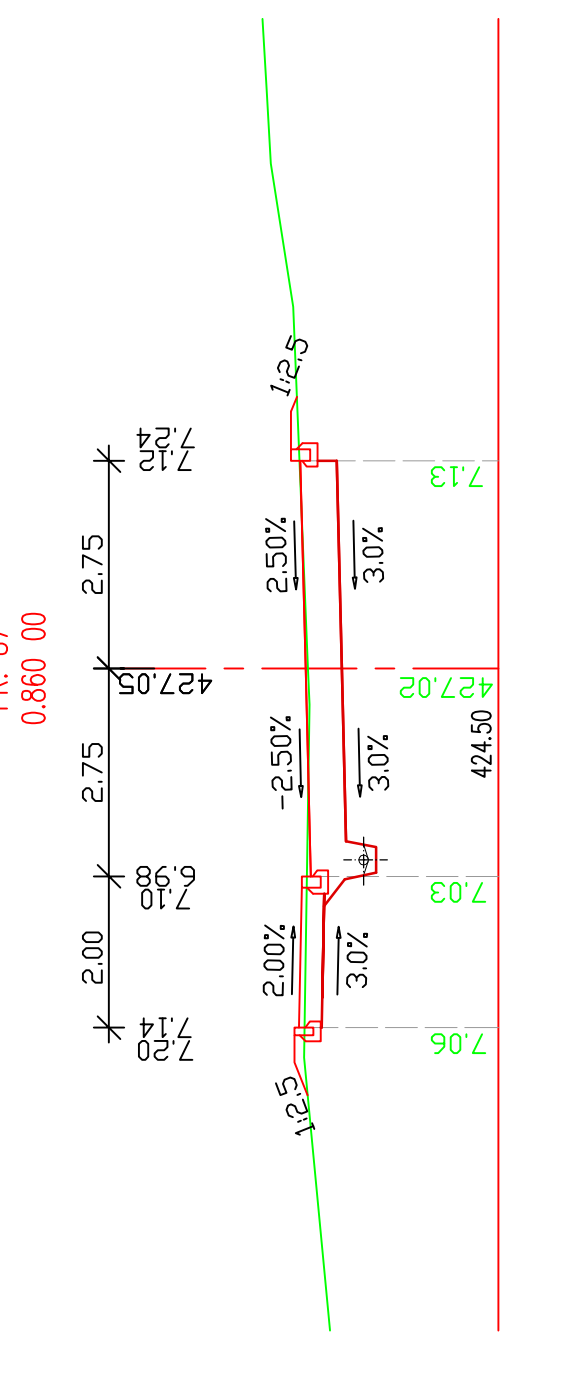
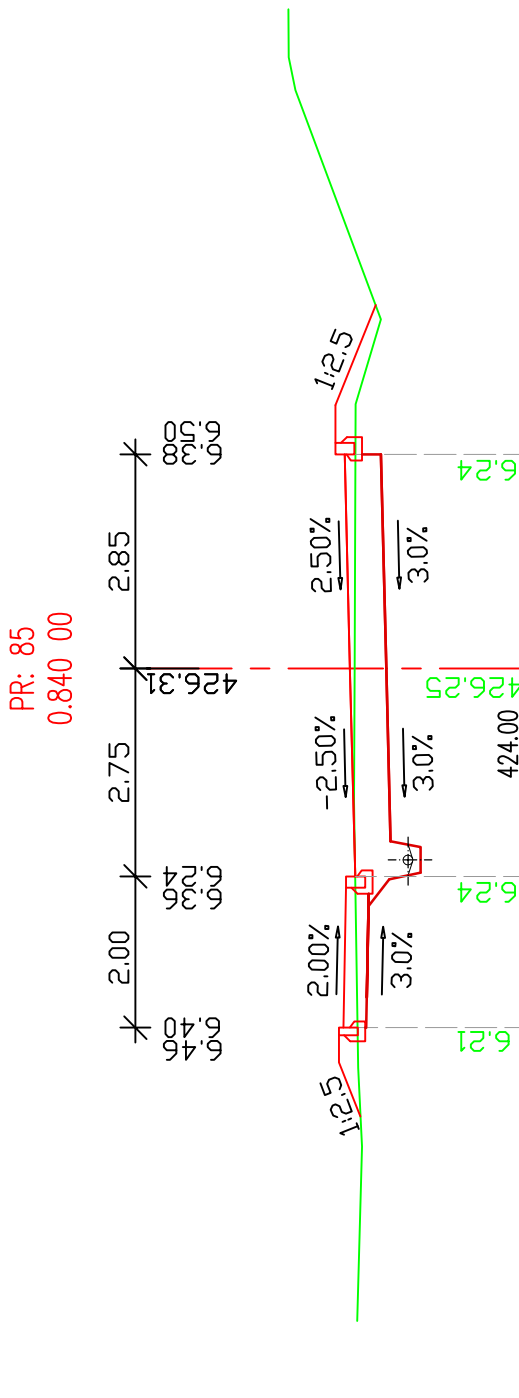
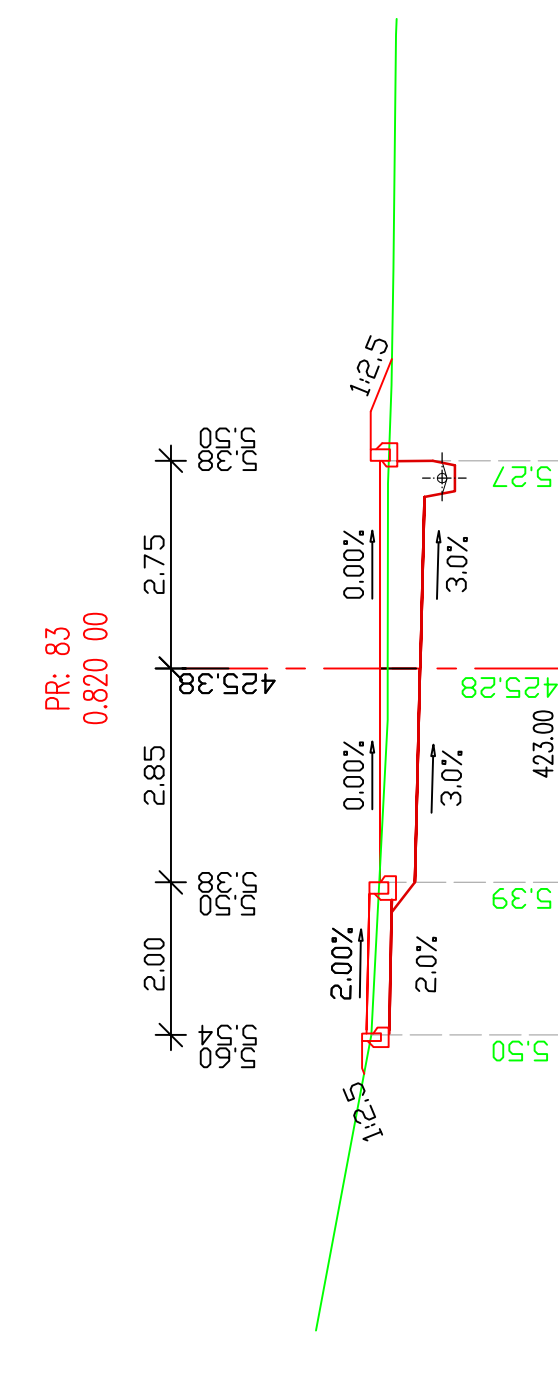
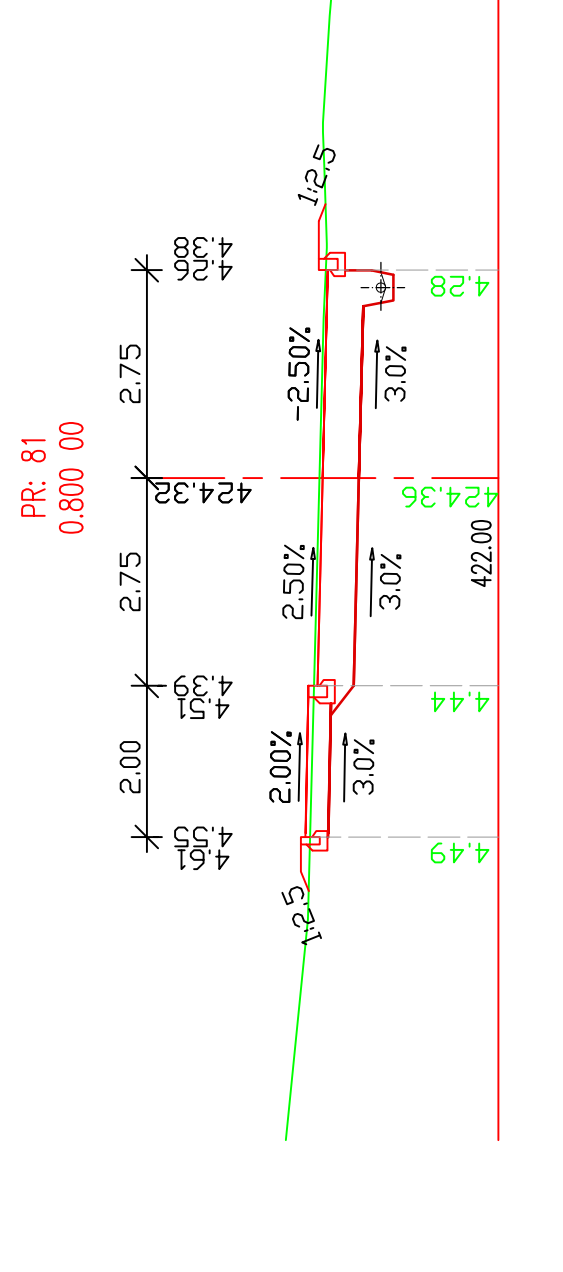
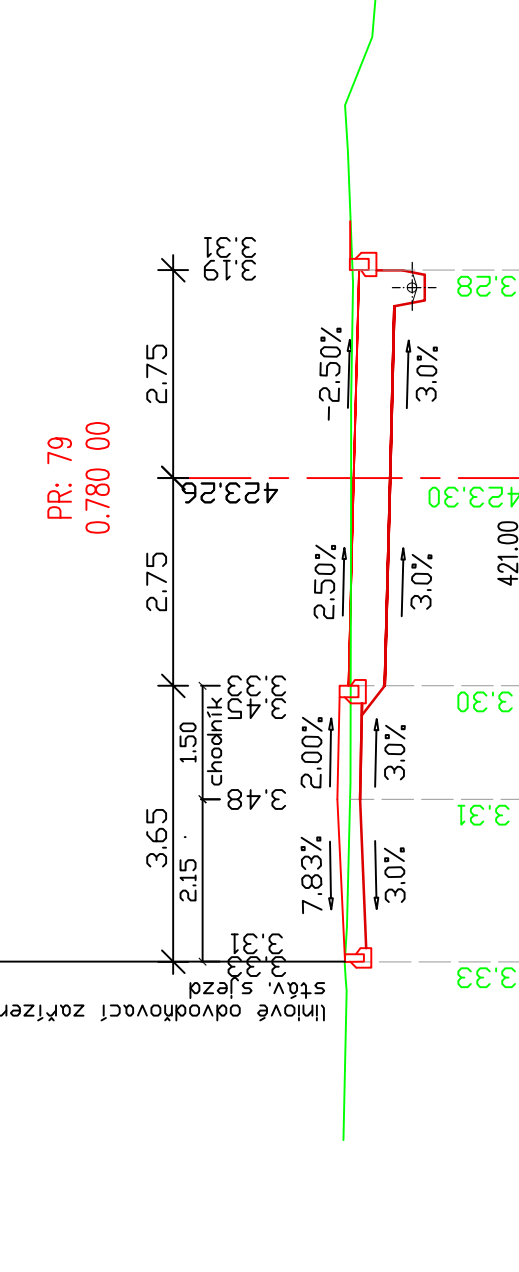
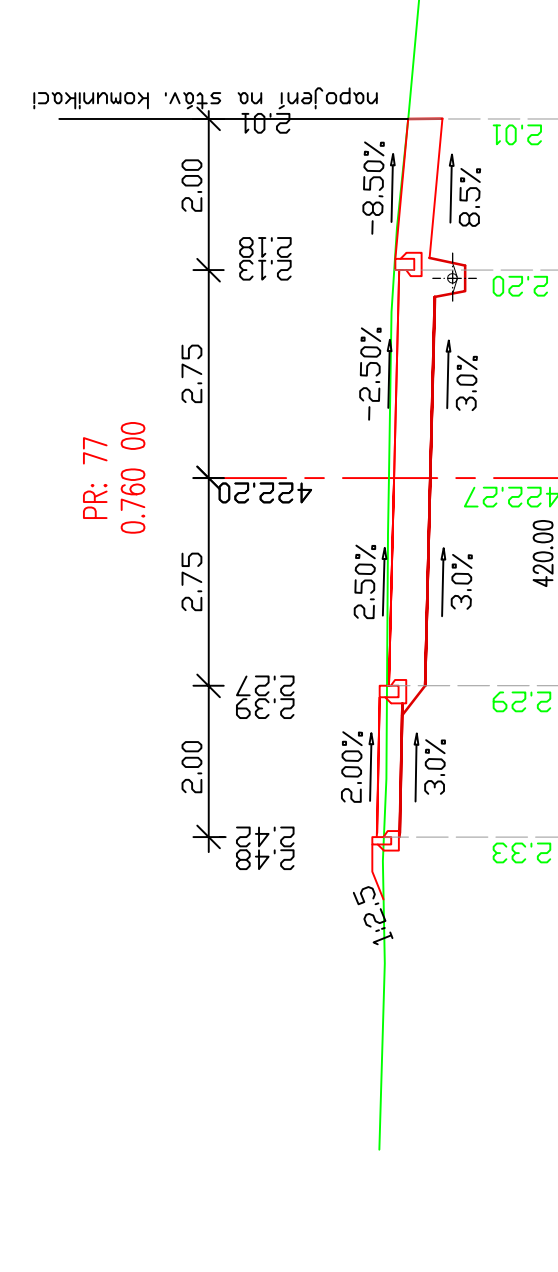
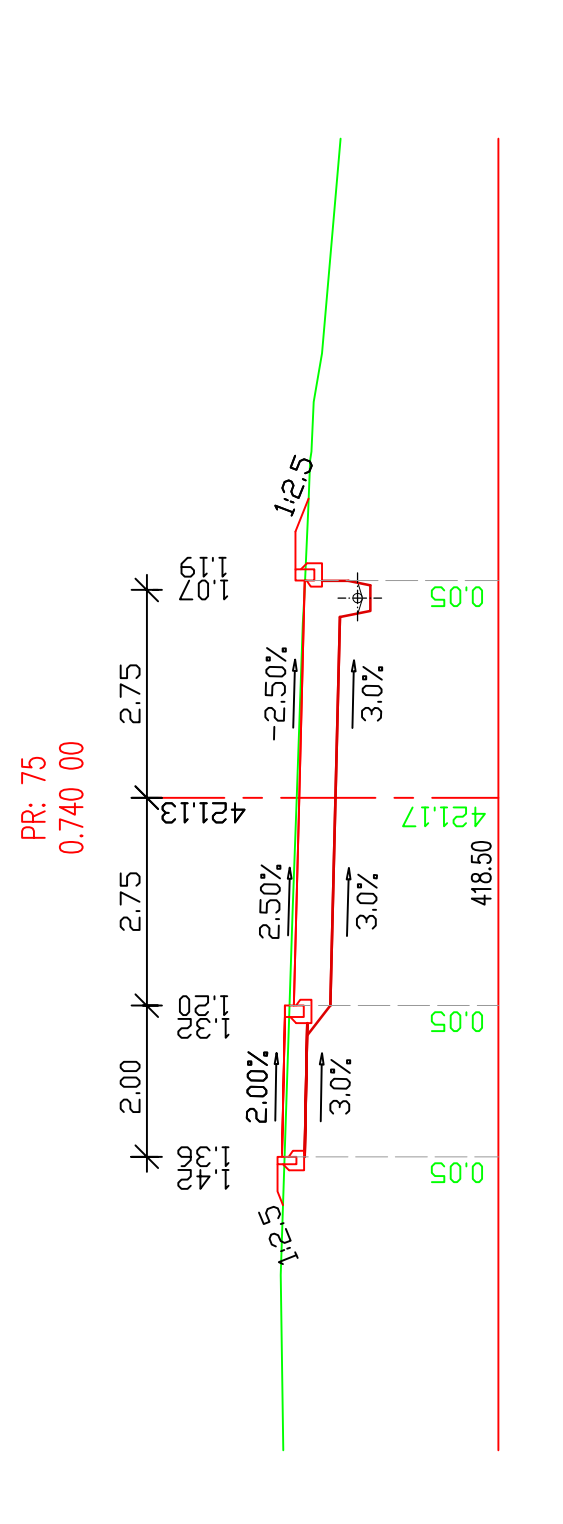
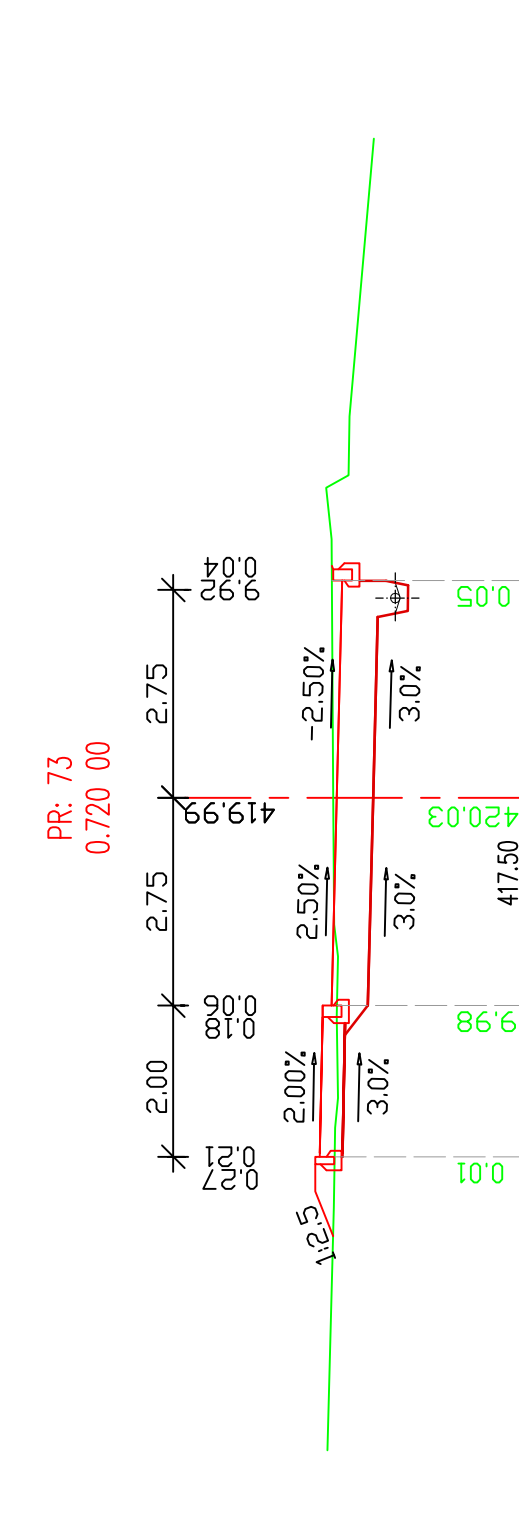
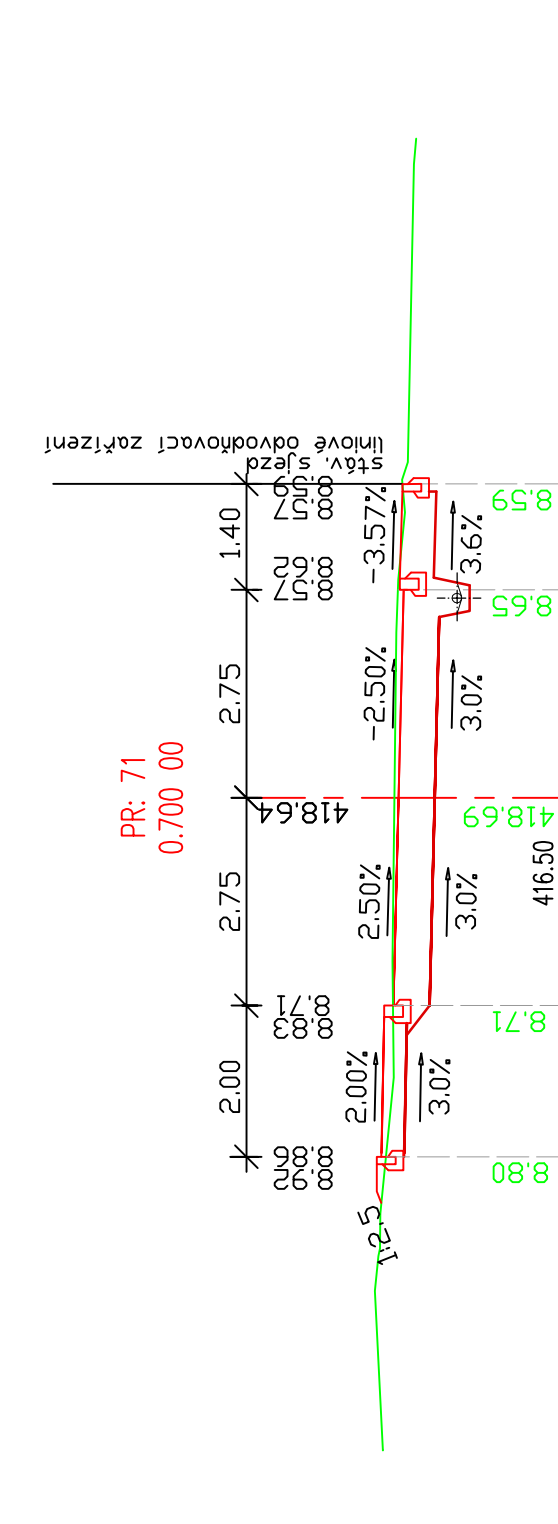
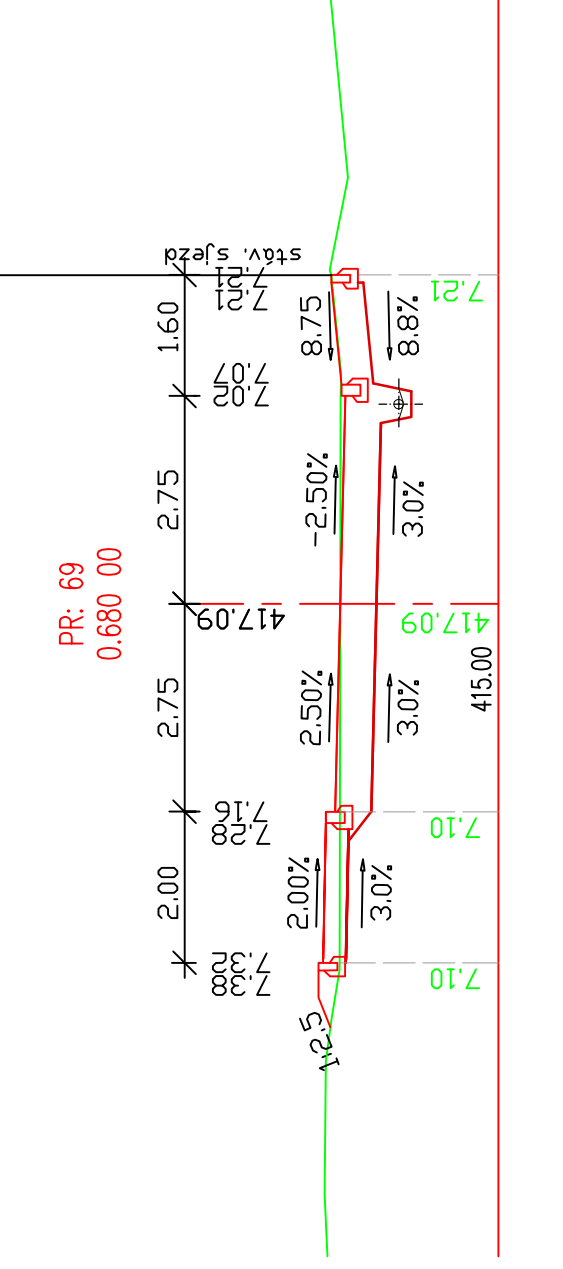
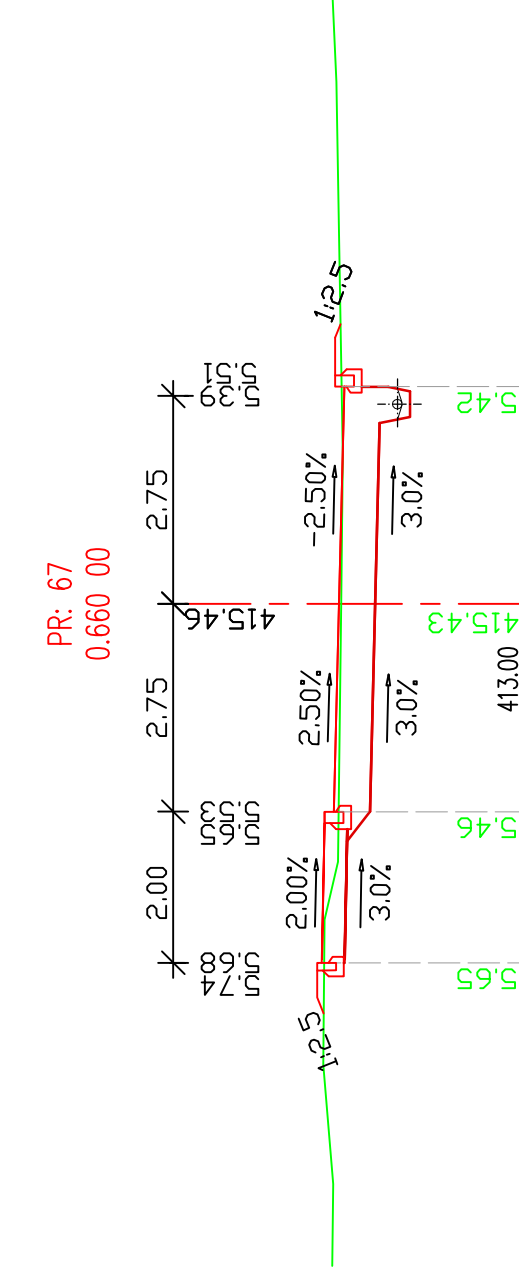
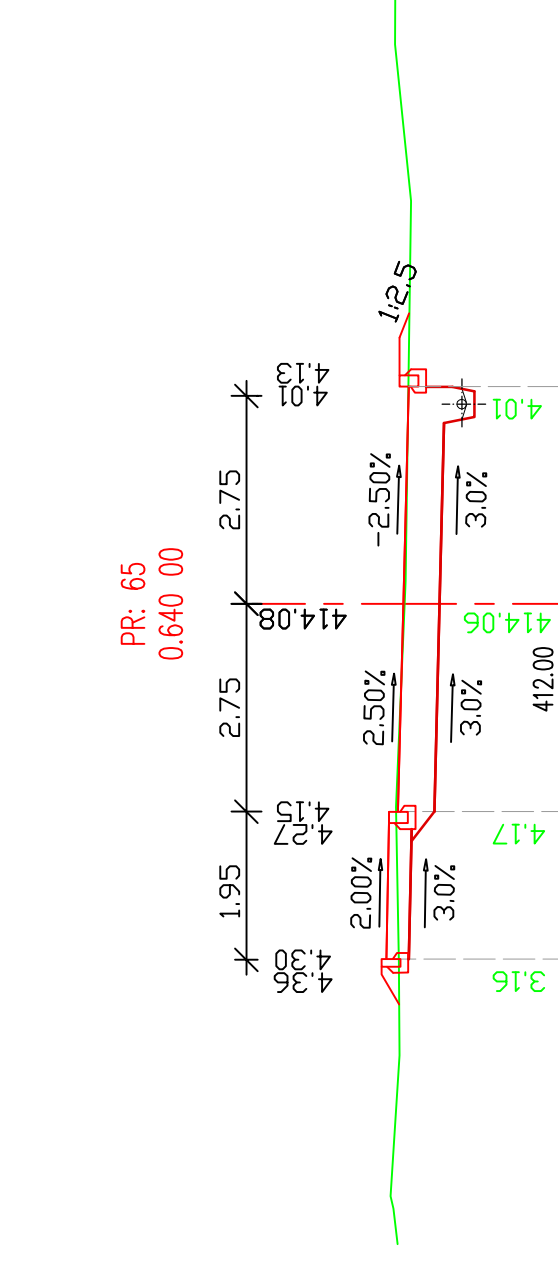
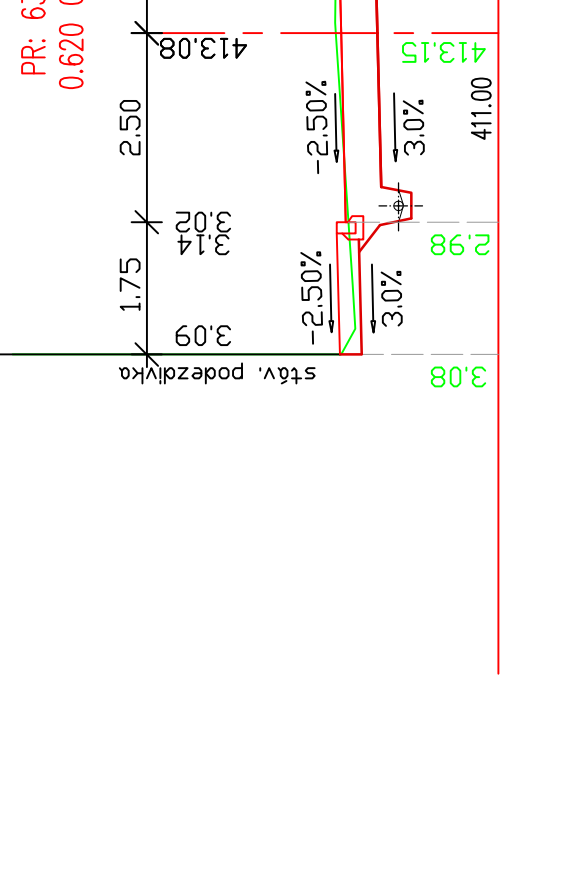
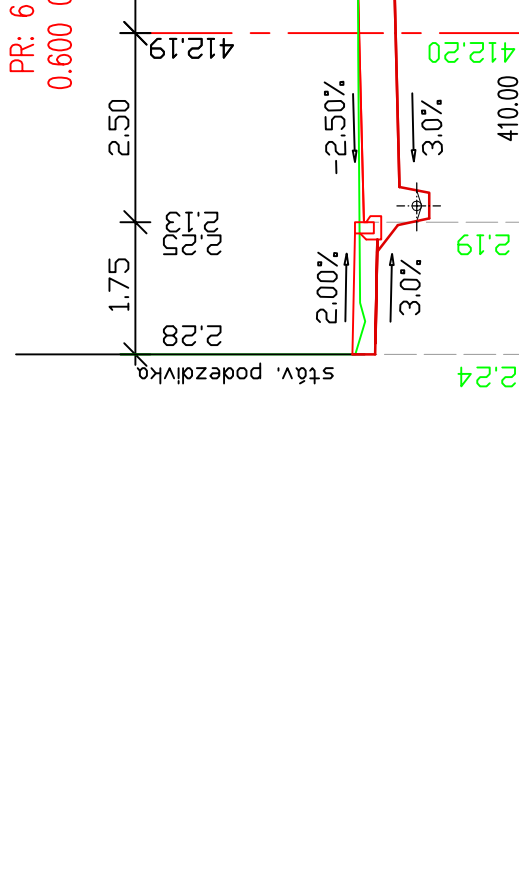
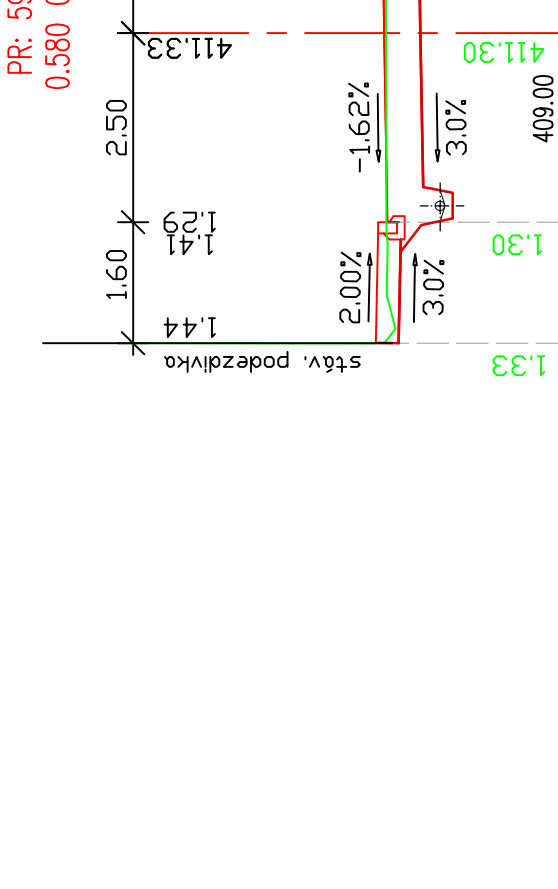
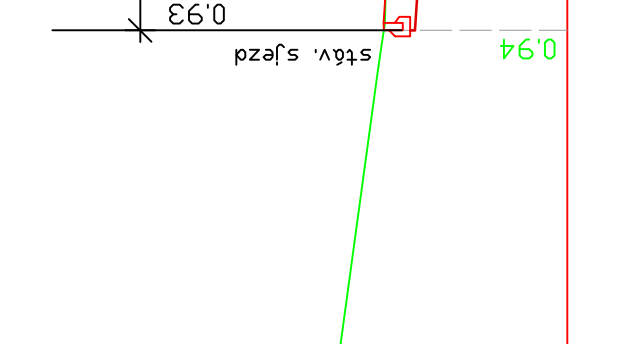


0 120 KOMUNIKACE
zničení 0 520 000 - 0 980

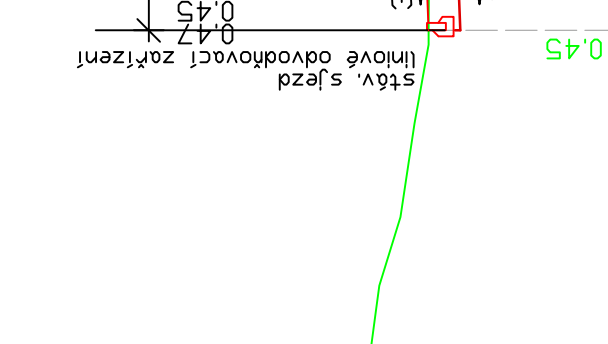

| | | | | |
|---|--|-------------|---------------|--------------------------|
| BOULEA IPK s.r.o. inženýrská projektová kancelář – dopravní stavby <i>Goldschneiderova 2925/3, 301 00 Písek, tel. 377 421 190, www.boul.cz, IČ 280 35 461</i> | | | | |
| Hlavní projektant | Vypracoval | Kontroloval | Místo, kraj | Losiná, Plzeňský kraj |
| Libor Boula | Ing. Martina Pavlová | Libor Boula | Druh dokument | PDPS |
| | | | Číslo zakázky | 2816 |
| Investor | Obec Losiná, Losiná 11, 332 04 Nezávštěje SUSPK, p.o., Katerovská 162, 326 00 Písek | | Datum | 02/2020 |
| | | | Mařba | 1:100 |
| Stavba | III/18025 x III/18047 LOSINÁ – PRŮTĚH - REKONSTRUKCE | | objekt | č.p. l. oby. č. p. an. é |
| Název výkresu | | | | |
| PŘÍČNÉ REZY SO 120 KOMUNIKACE staničení 0+520 000 - 0+980 000KM | d12 | | | |