

SEZNAM PŘÍLOH:


- ŠACHETNÍ DNA - 3A4
- TABULKA ŠACHET - 1A4

DSO 310 - DEŠŤOVÁ KANALIZACE


Projektant ing. Zdeněk Bláha		Odp. projektant ing. Zdeněk Bláha		Ing. Zdeněk Bláha projektant vodohospodářských staveb 330 17 Chotikov 74 IČO : 113 75 701 tel: 724 966 620 mail: zdenek@ipkblaha.cz	
Investor Správa a údržba silnic Plzeňského kraje, p.o. obec Losiná					
Akce III/18047 x III/18025 - LOSINÁ PRŮTAH - REKONSTRUKCE				A4: 2A4	
				datum: 02/2020	
				stupeň: PDPS	
D.1.3 - VODOHOSPODÁŘSKÉ OBJEKTY, 1. ČÁST				měřítko: 1:25	
Obsah výkresu				Č. výkresu	
TABULKA KANALIZAČNÍCH ŠACHET				Č. kopie	
				D.1.3.1.4e.2	

KANALIZACE, stoka A


ŠACHETNÍ DNA

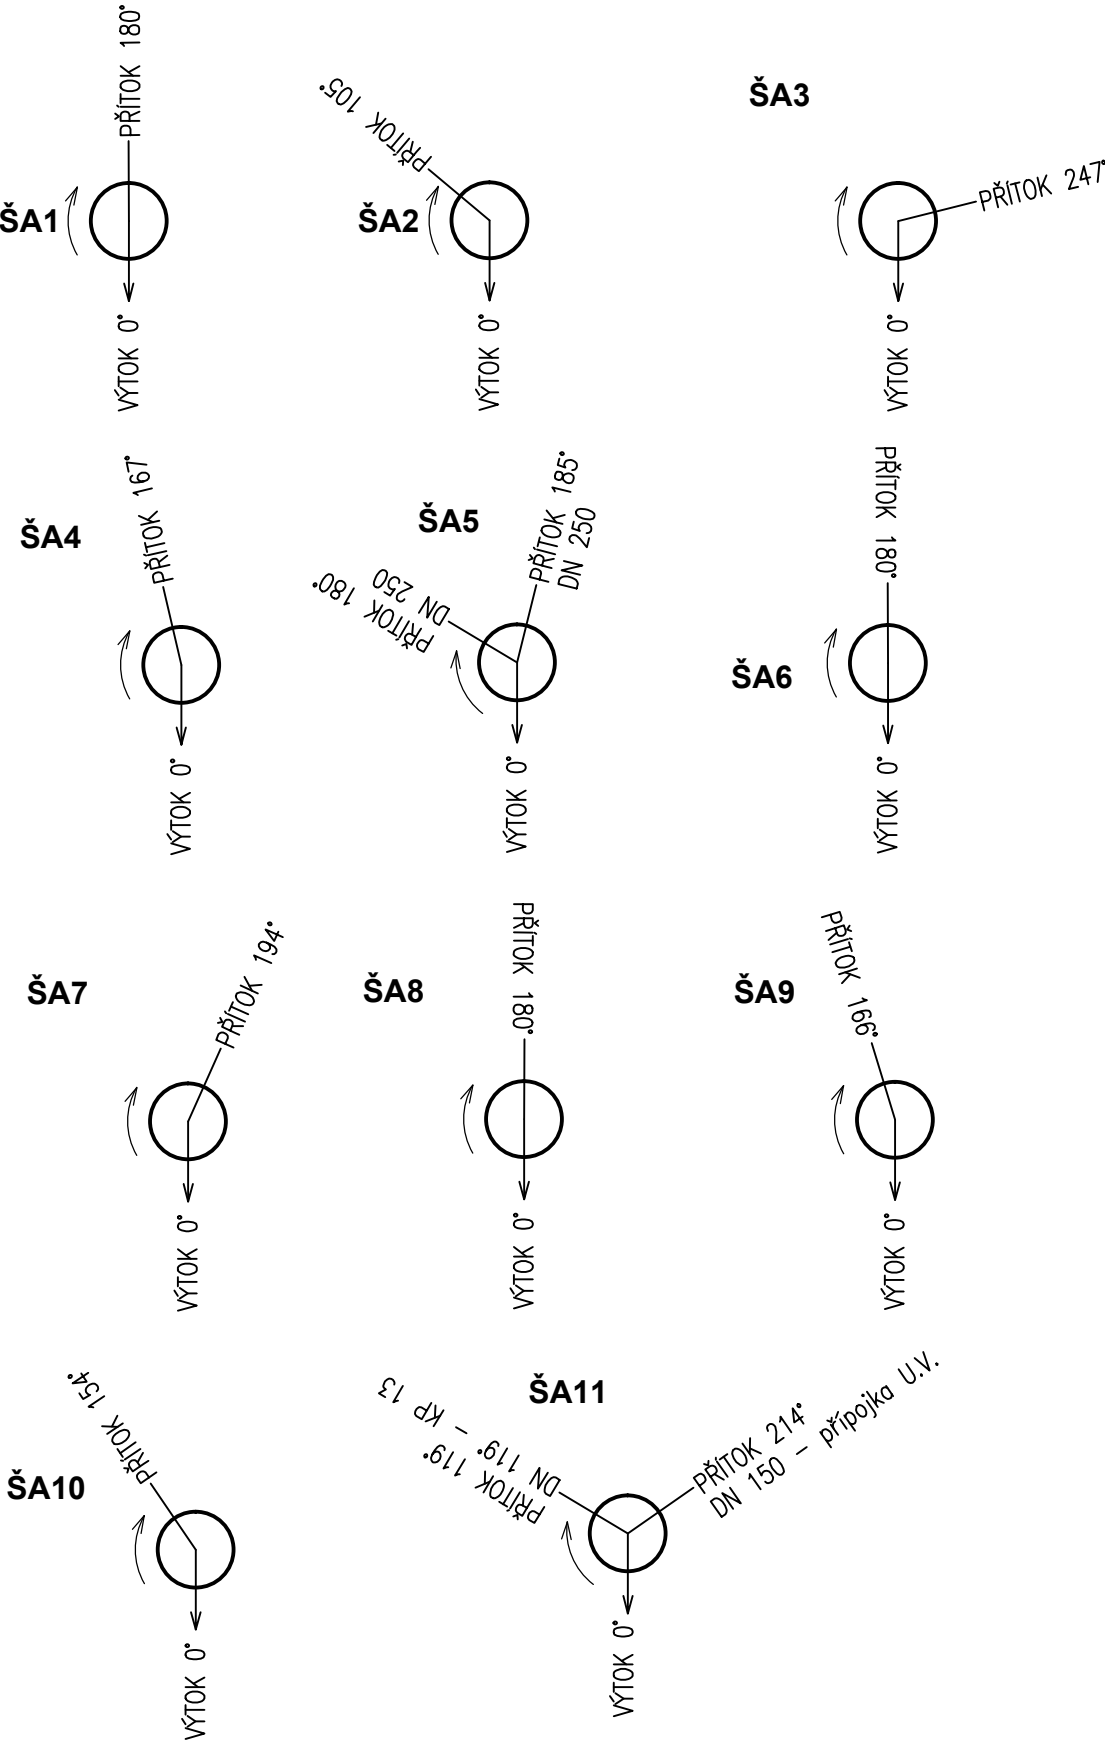

KANALIZACE, stoka Aa

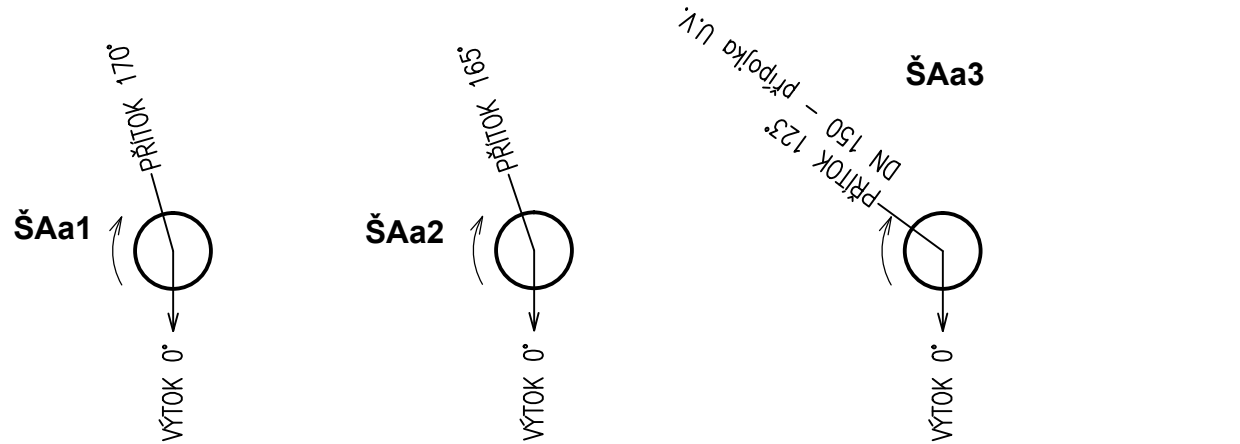

KANALIZACE, stoka B

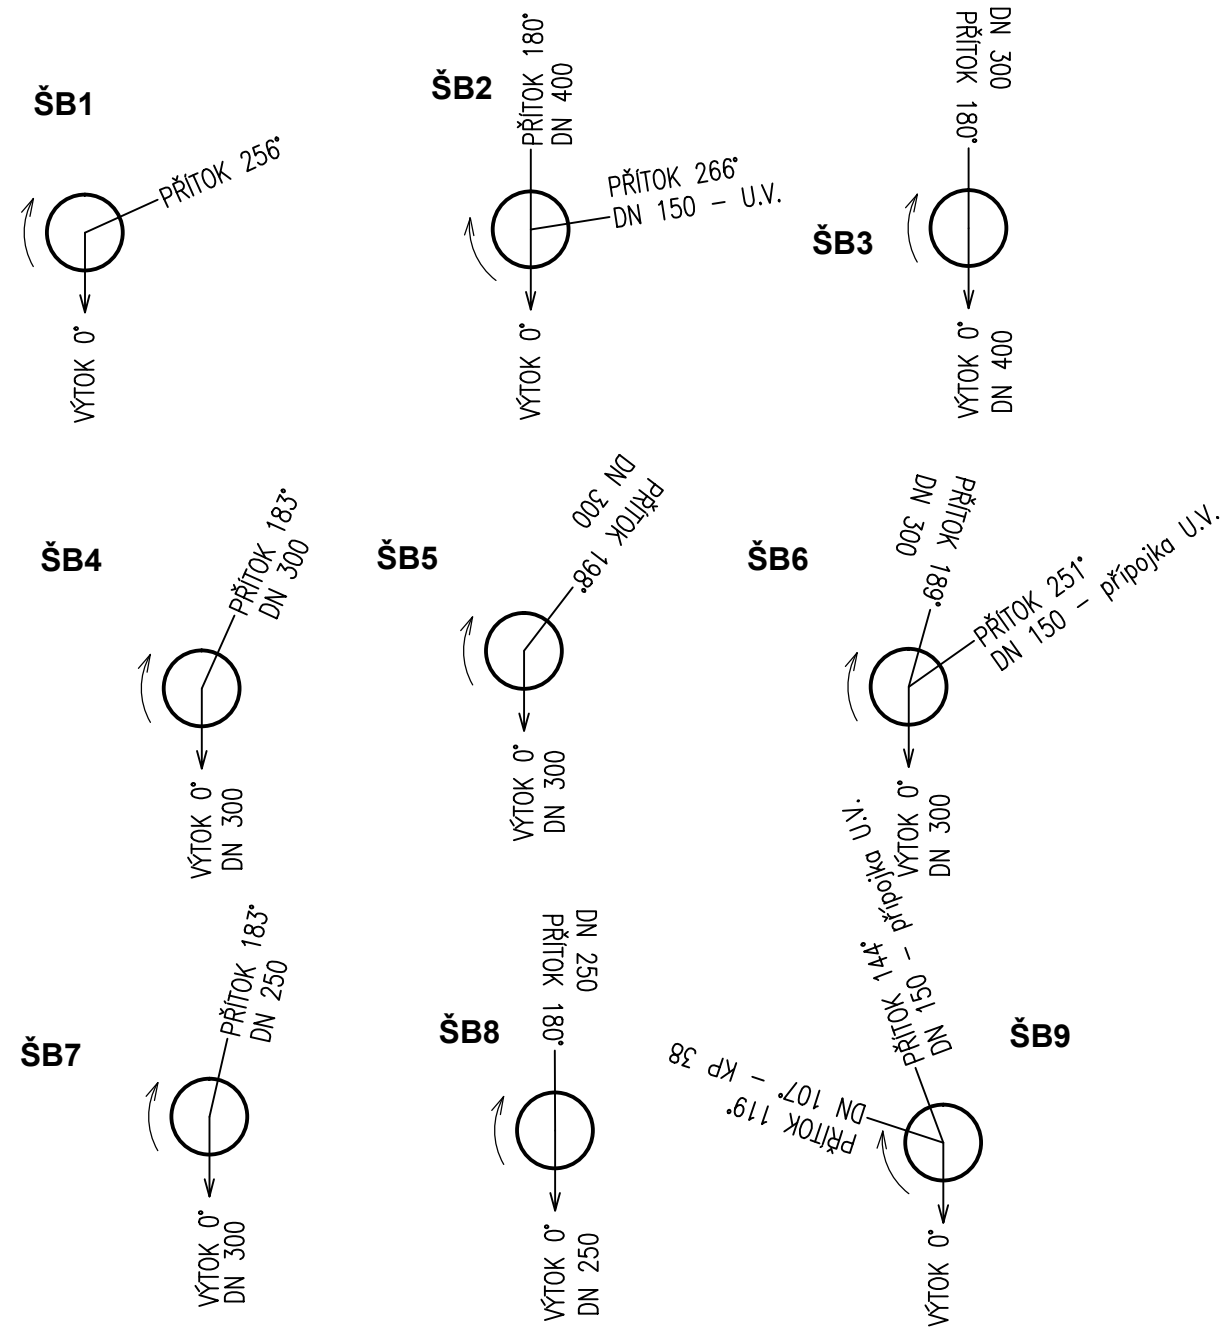

KANALIZACE, stoka C

